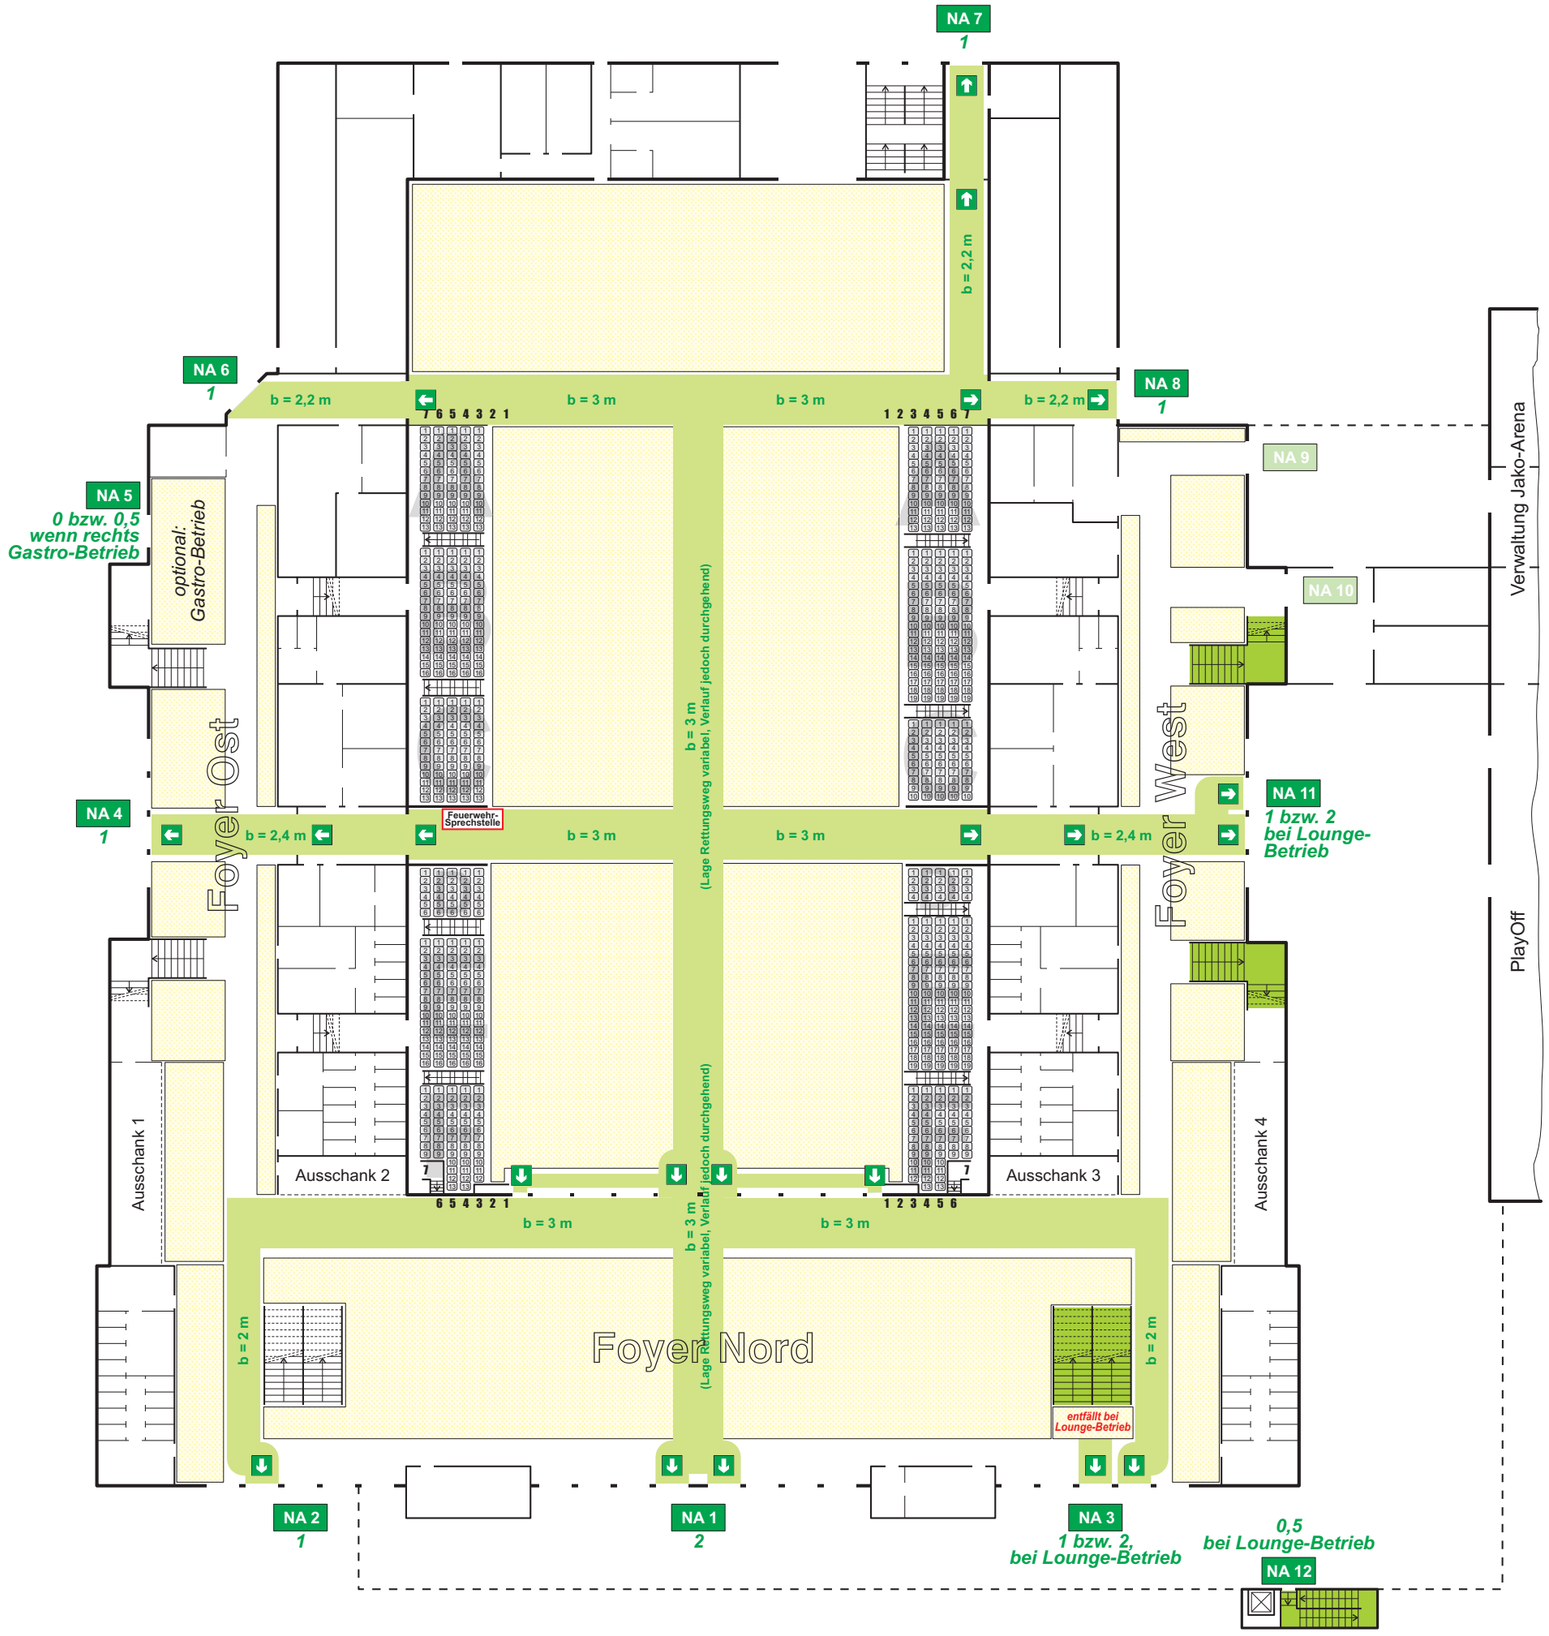

N

Legende:

- nicht genutzte Sitzplätze Rang 1
- Ausstellungsflächen
- Ausgang vom Parkett
- b=1,2 m — Verlauf Rettungsweg mit Angabe der Mindestbreite
- NA x / *n* — Notausgang x im EG; mit Angabe der Mindest-Anzahl *n* zu öffnenden Doppelflügeltüren der Ausgänge (0,5 = einflügelige Türe oder ein Flügel einer Doppelflügeltüre)
- NA y — nicht benötigter Notausgang y
- notwendiger Treppenabgang bei Lounge-Betrieb

Anmerkung:

Die Ausgänge vom Parkett besitzen eine geringere als die gem. § 7 VStättV (Fassung vom 02.11.2007) geforderte Breite von 3 m. Für die Breite der Ausgänge vom Parkett kann Bestand-schutz geltend gemacht werden, eine An-passungspflicht besteht gem. § 46 VStättV nicht; gleichwohl sind die lichten Breiten der Gänge auf dem Parkett von 3 m einzuhalten.

Bedenken wegen des Personenschutzes ergeben sich aus den genannten Rahmenbedingungen nicht, da selbst für eine nicht erwartete Anzahl von 2.500 gleichzeitig anwesenden Personen hinreichend Ausgänge vom Parkett zur Verfügung stehen.

max. Besucherplätze

Ost-Tribüne:	0
Nord-Tribüne:	0
West-Tribüne:	0
Parkett + Foyers:	2.500
Tribüne Parkett Süd:	-
Tribüne Parkett Nord:	-
gesamt:	***2.500***

Objekt:
JAKO-Arena Bamberg
Forchheimer Straße 15
96050 Bamberg

Bauherr:
SABO Vermögensbeteiligungs-GmbH
Forchheimer Straße 15
96050 Bamberg

Darstellung:
Bestuhlungsplan
Variante 10
▫ Messe / Ausstellung ▫

Ersteller:
BSP-moyano, Büro für Brandschutzplanung
Distelweg 87
96050 Bamberg

Maßstab:	Planstand:
1 : 200	**02. Mai 2008**