



EG Wohnbereich

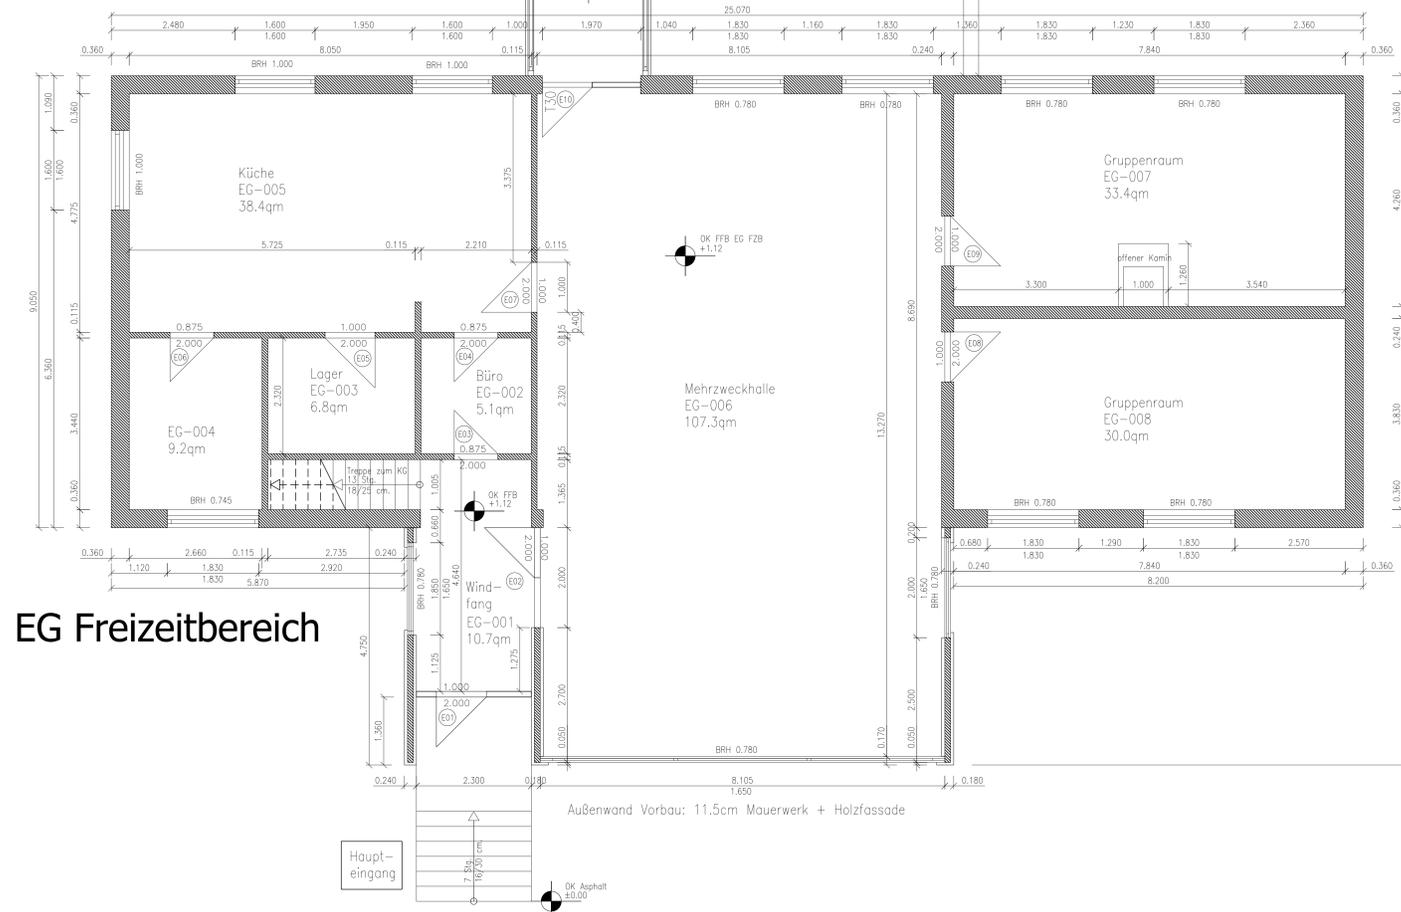

EG Freizeitbereich

dazugehörige Pläne: 001 + 003

- Legende**
- Alle Maßangaben in Meter (m)!
- FFB Ferntürlinien
  - OK Oberkante
  - UK Unterkante
  - VK Vorderkante
  - BRH Brüstungshöhe
  - Tür mit Türnummer
  - KG Kellergeschoss
  - EG Erdgeschoss
  - OG Obergeschoss
  - FZB Freizeitbereich
  - WB Wohnbereich
  - KF-O. Räume Kellergeschoss Freizeitbereich
  - EF-O. Räume Erdgeschoss Freizeitbereich
  - KW-O. Räume Kellergeschoss Wohnbereich
  - EW-O. Räume Erdgeschoss Wohnbereich
  - OW-O. Räume Obergeschoss Wohnbereich

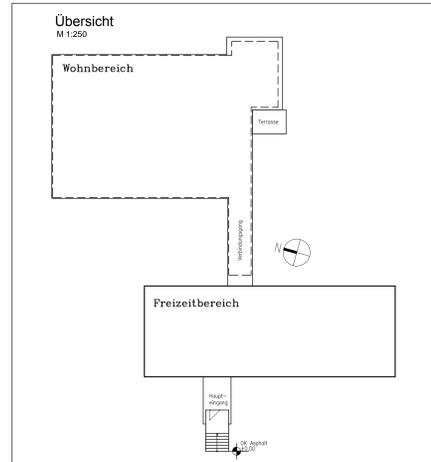

gez.:	09.11.2017	Model	Kulturherberge e. V.
geprüf.:	1:50		Wernershöhe 2 31079 Westfeld info@kulturherberge.de
Projekt:	Kulturherberge Wernershöhe Westfeld		
Planinhalt:	Grundriss Erdgeschoss		
laufende-Nr.:	002	Index:	0

