


magazin in der heeresbäckerei MIETFLÄCHE kariert

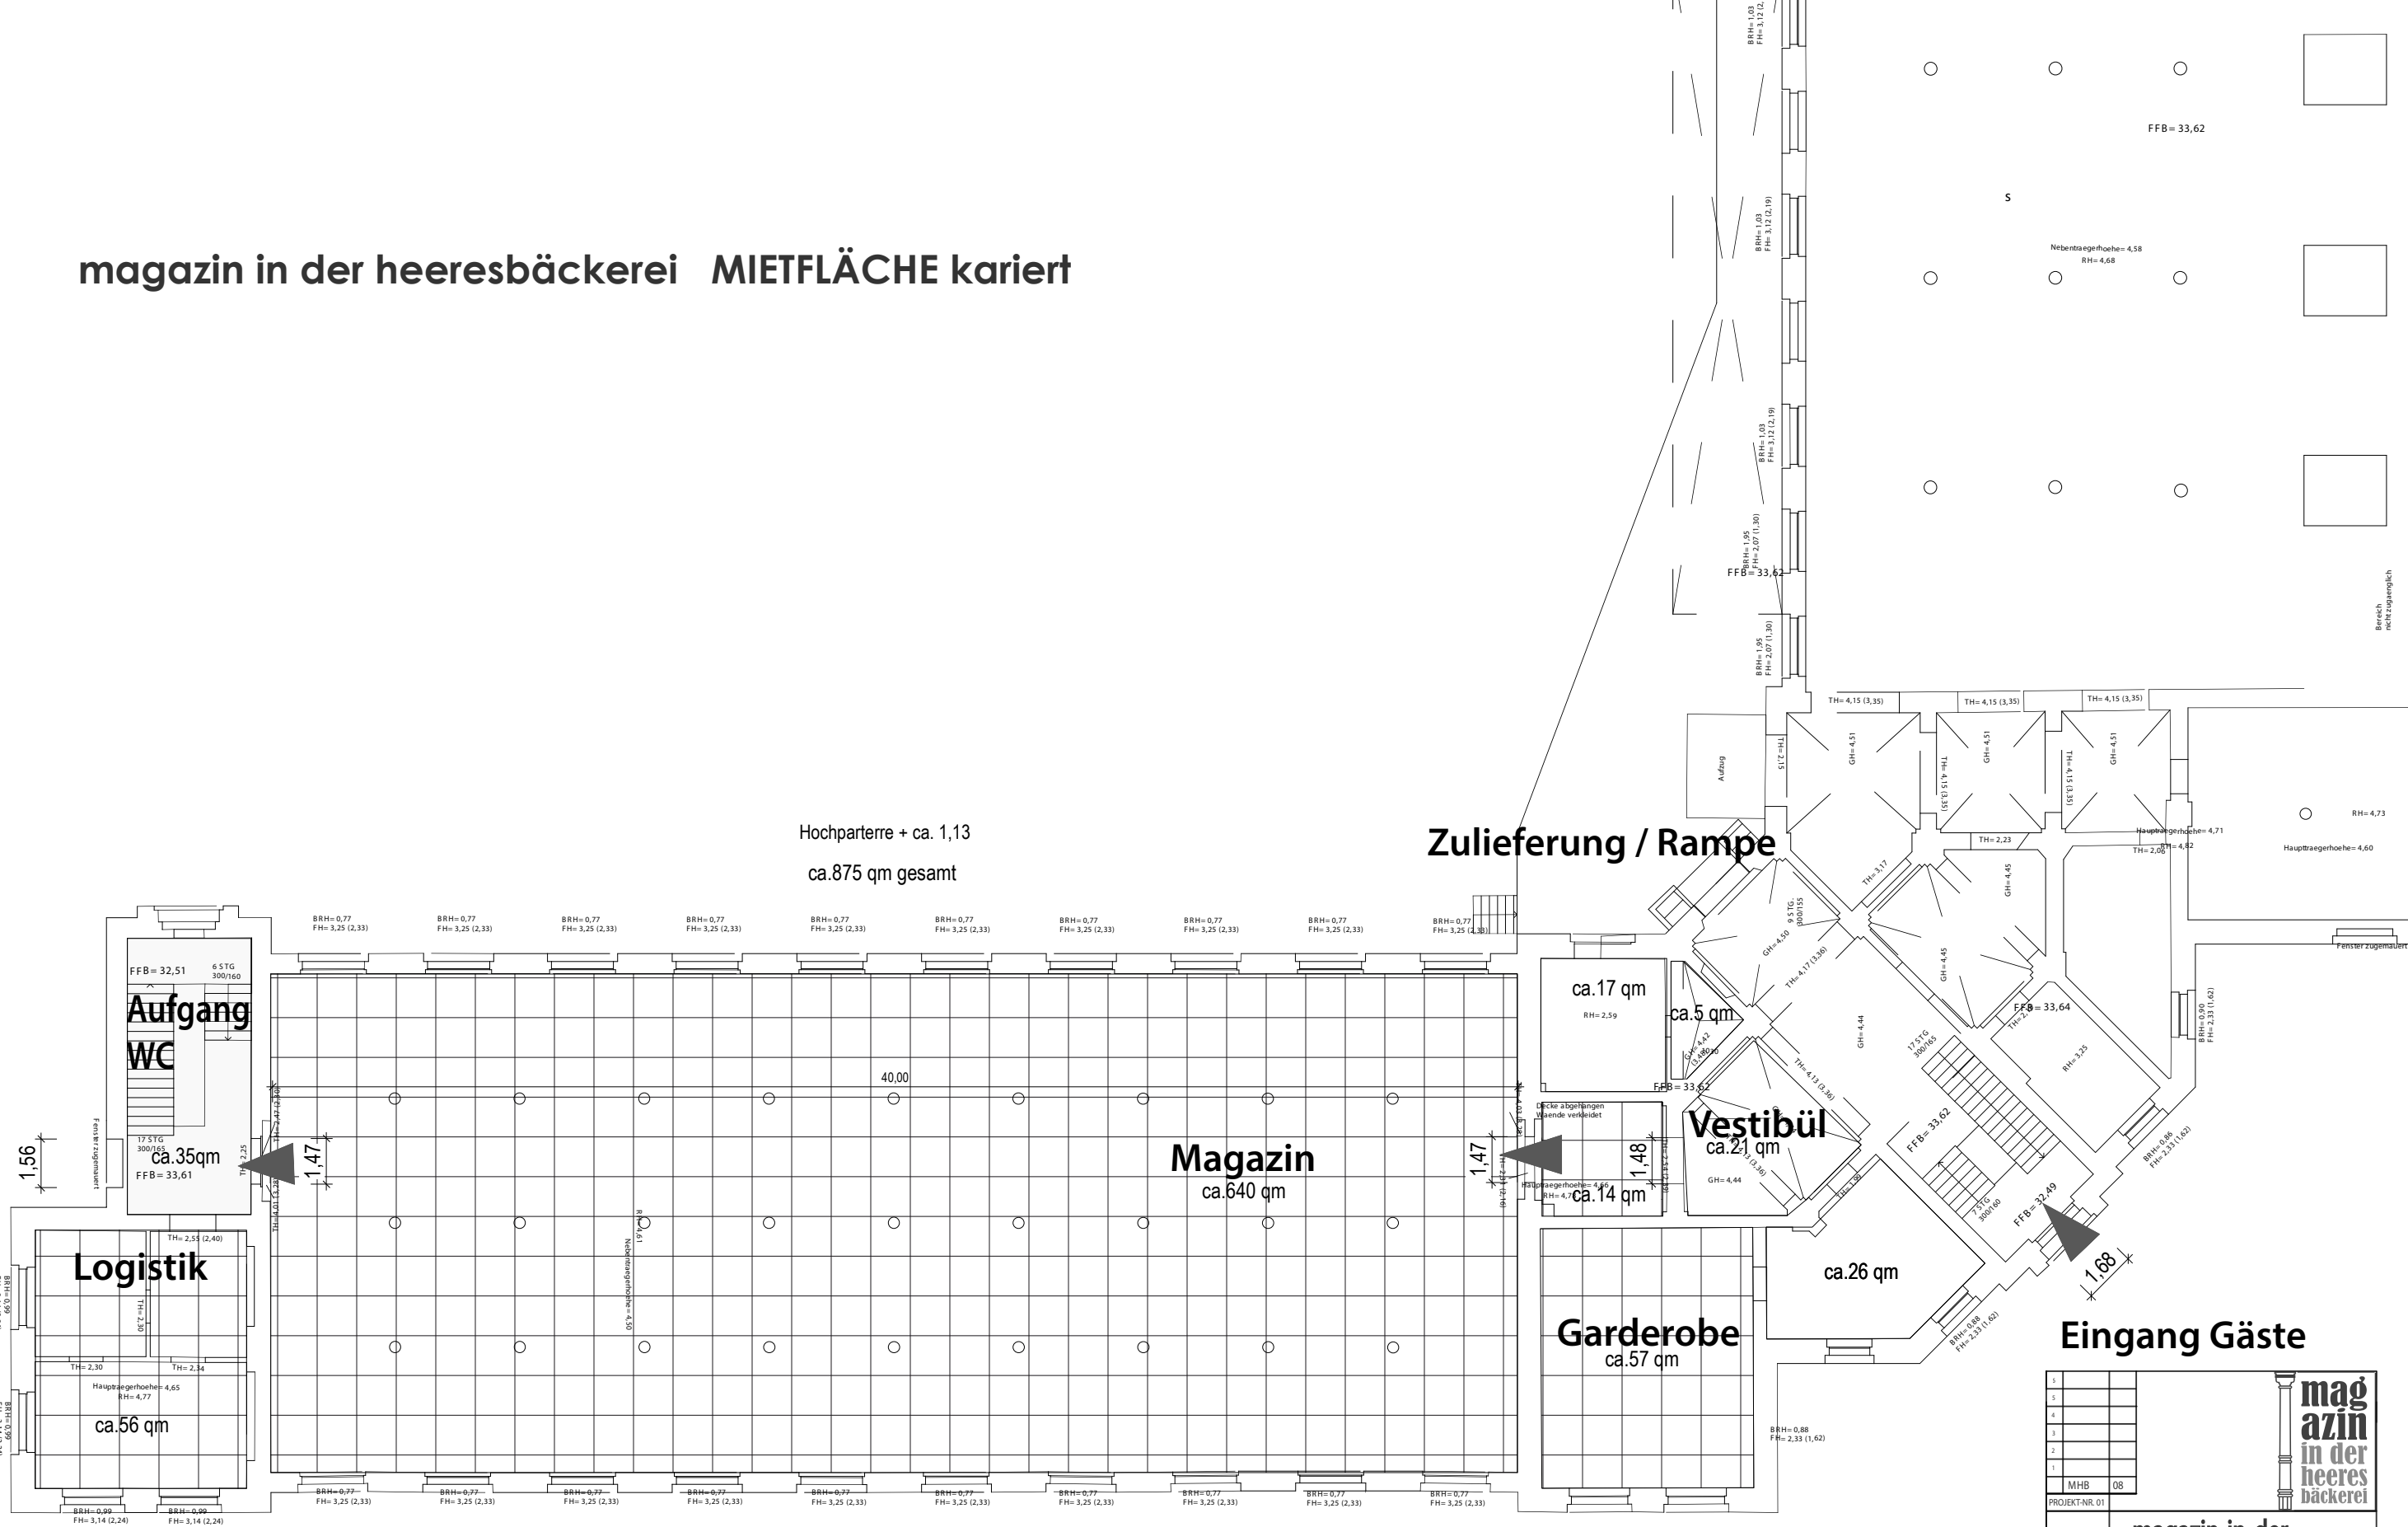

Eingang Gäste

5		
5		
4		
3		
2		
1		
MHB 08		
PROJEKT-NR. 01		
magazin-in-der-heeresbäckerei.de		
DATUM	11.11.2008	VERFASSER: by dob
GRUNDRISS		
HELMCHEN Event + Location		
Mühlenstraße 21 D-13187 BERLIN TEL: 030 / 4900 48 27		
ALLE MASZE SIND VOR ORT ZU PRÜFEN		
DIESE ZEICHNUNG IST URHEBERRECHTLICH GESCHÜTZT		