


ERDGESCHOSS


ÜBERSICHT

UNSER ERDGESCHOSS*
BEINHÄLTET 3 INDIVIDUELL
GESTALTETE WORKSHOP-RÄUME
SOWIE EIN EINLADENDES CAFÉ
ALS ZENTRALE BEGEGNUNGS-
STÄTTE.

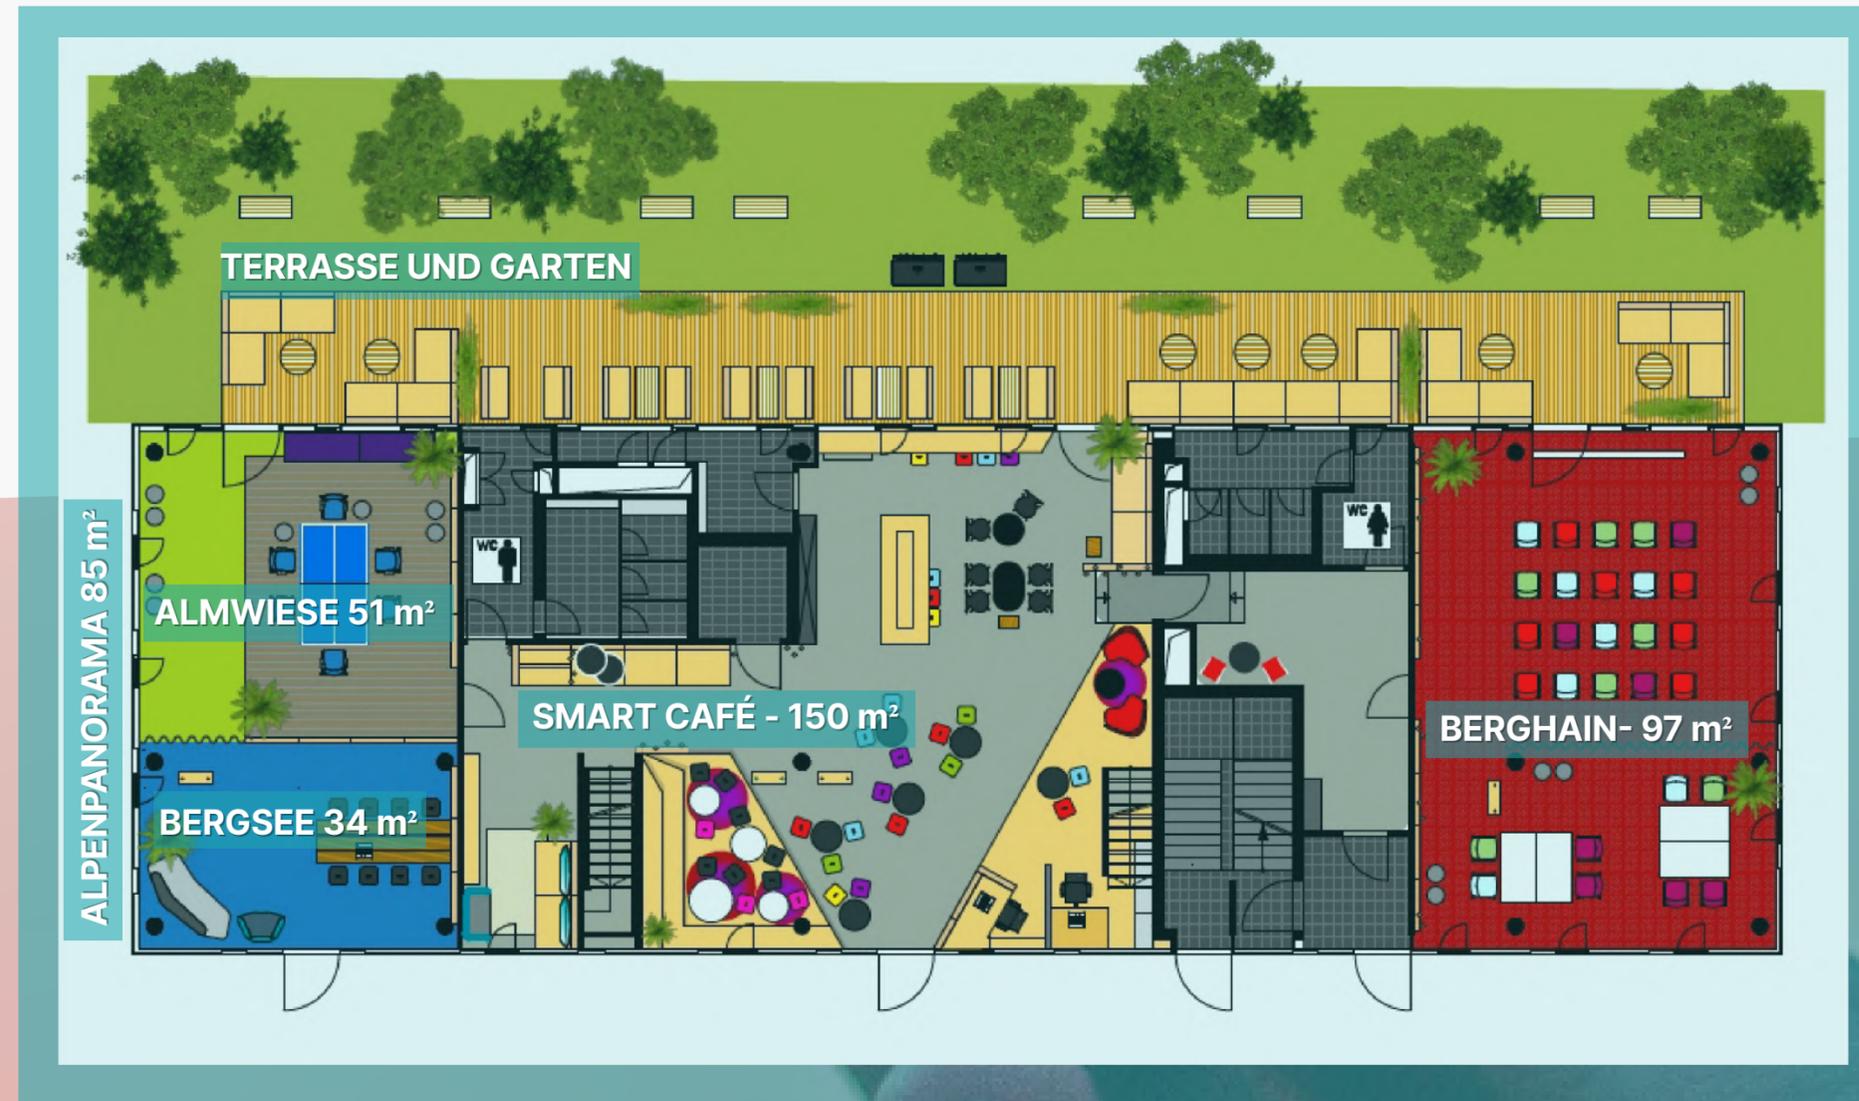

*Detaillierte Maßangaben
im Appendix

ERDGESCHOSS MAßE

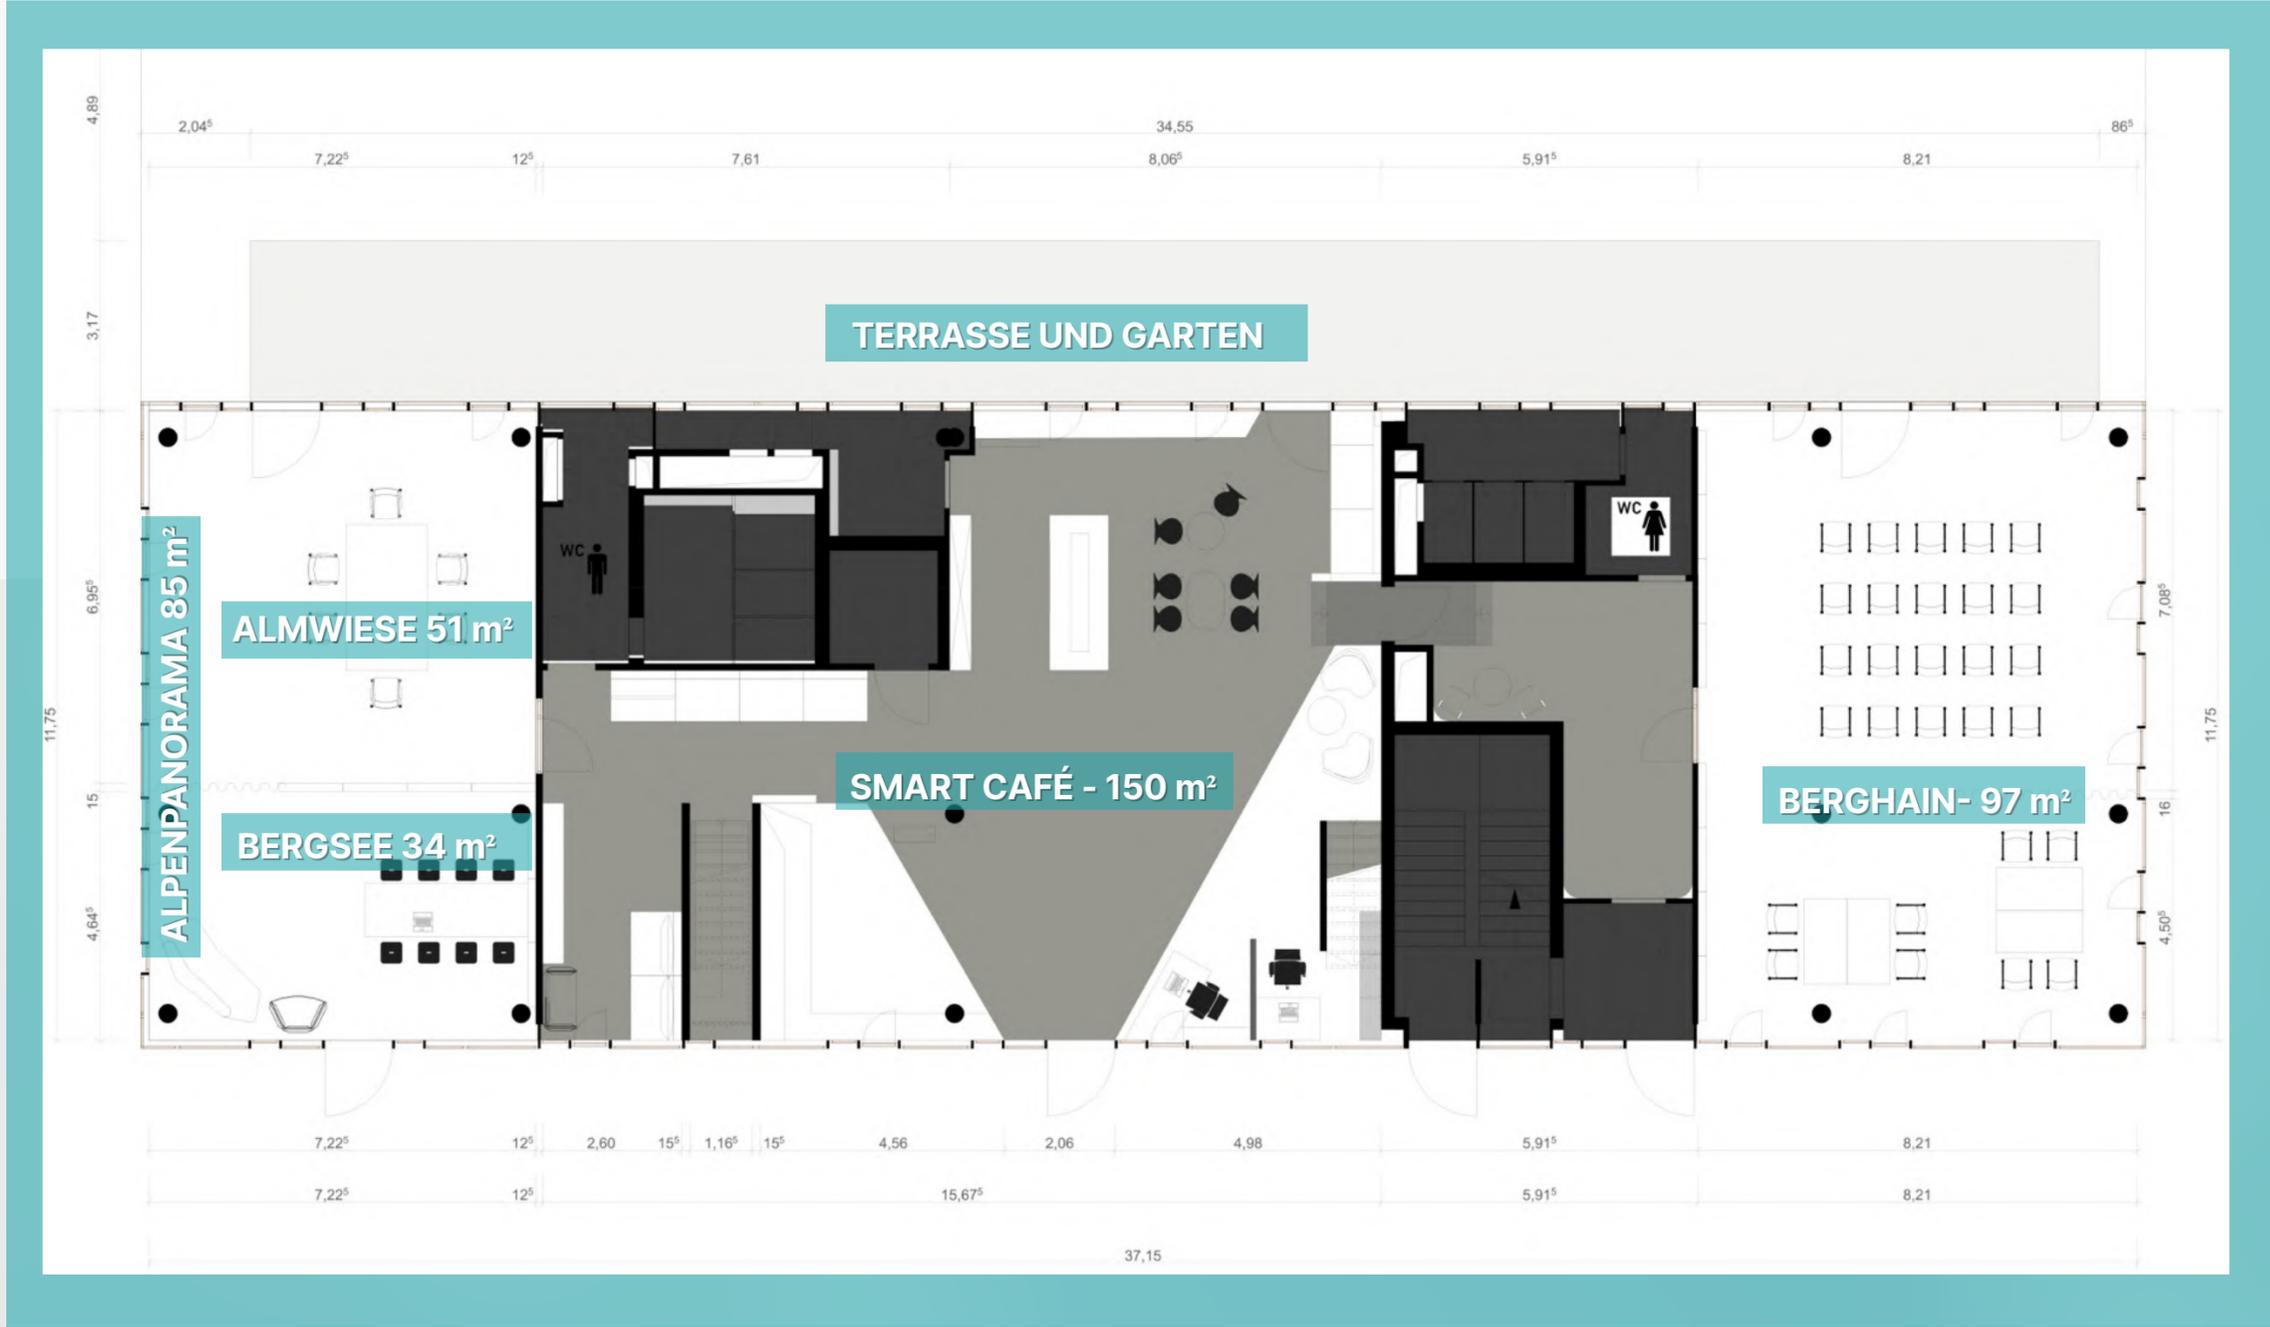

OBERGESCHOSS

ÜBERSICHT

UNSER OBERGESCHOSS* BESTEHT AUS 4 INDIVIDUELLEN RÄUMEN, DIE OFFENHEIT SOWIE INTIMITÄT ZULASSEN. DURCH EINE MOBILE TRENNWAND KANN DER RAUM "WETTERSTEIN" FLEXIBEL IN ZWEI KLEINERE RÄUME UNTERTEILT WERDEN.



*Detaillierte Maßangaben im Appendix

OBERGESCHOSS MAÄE

