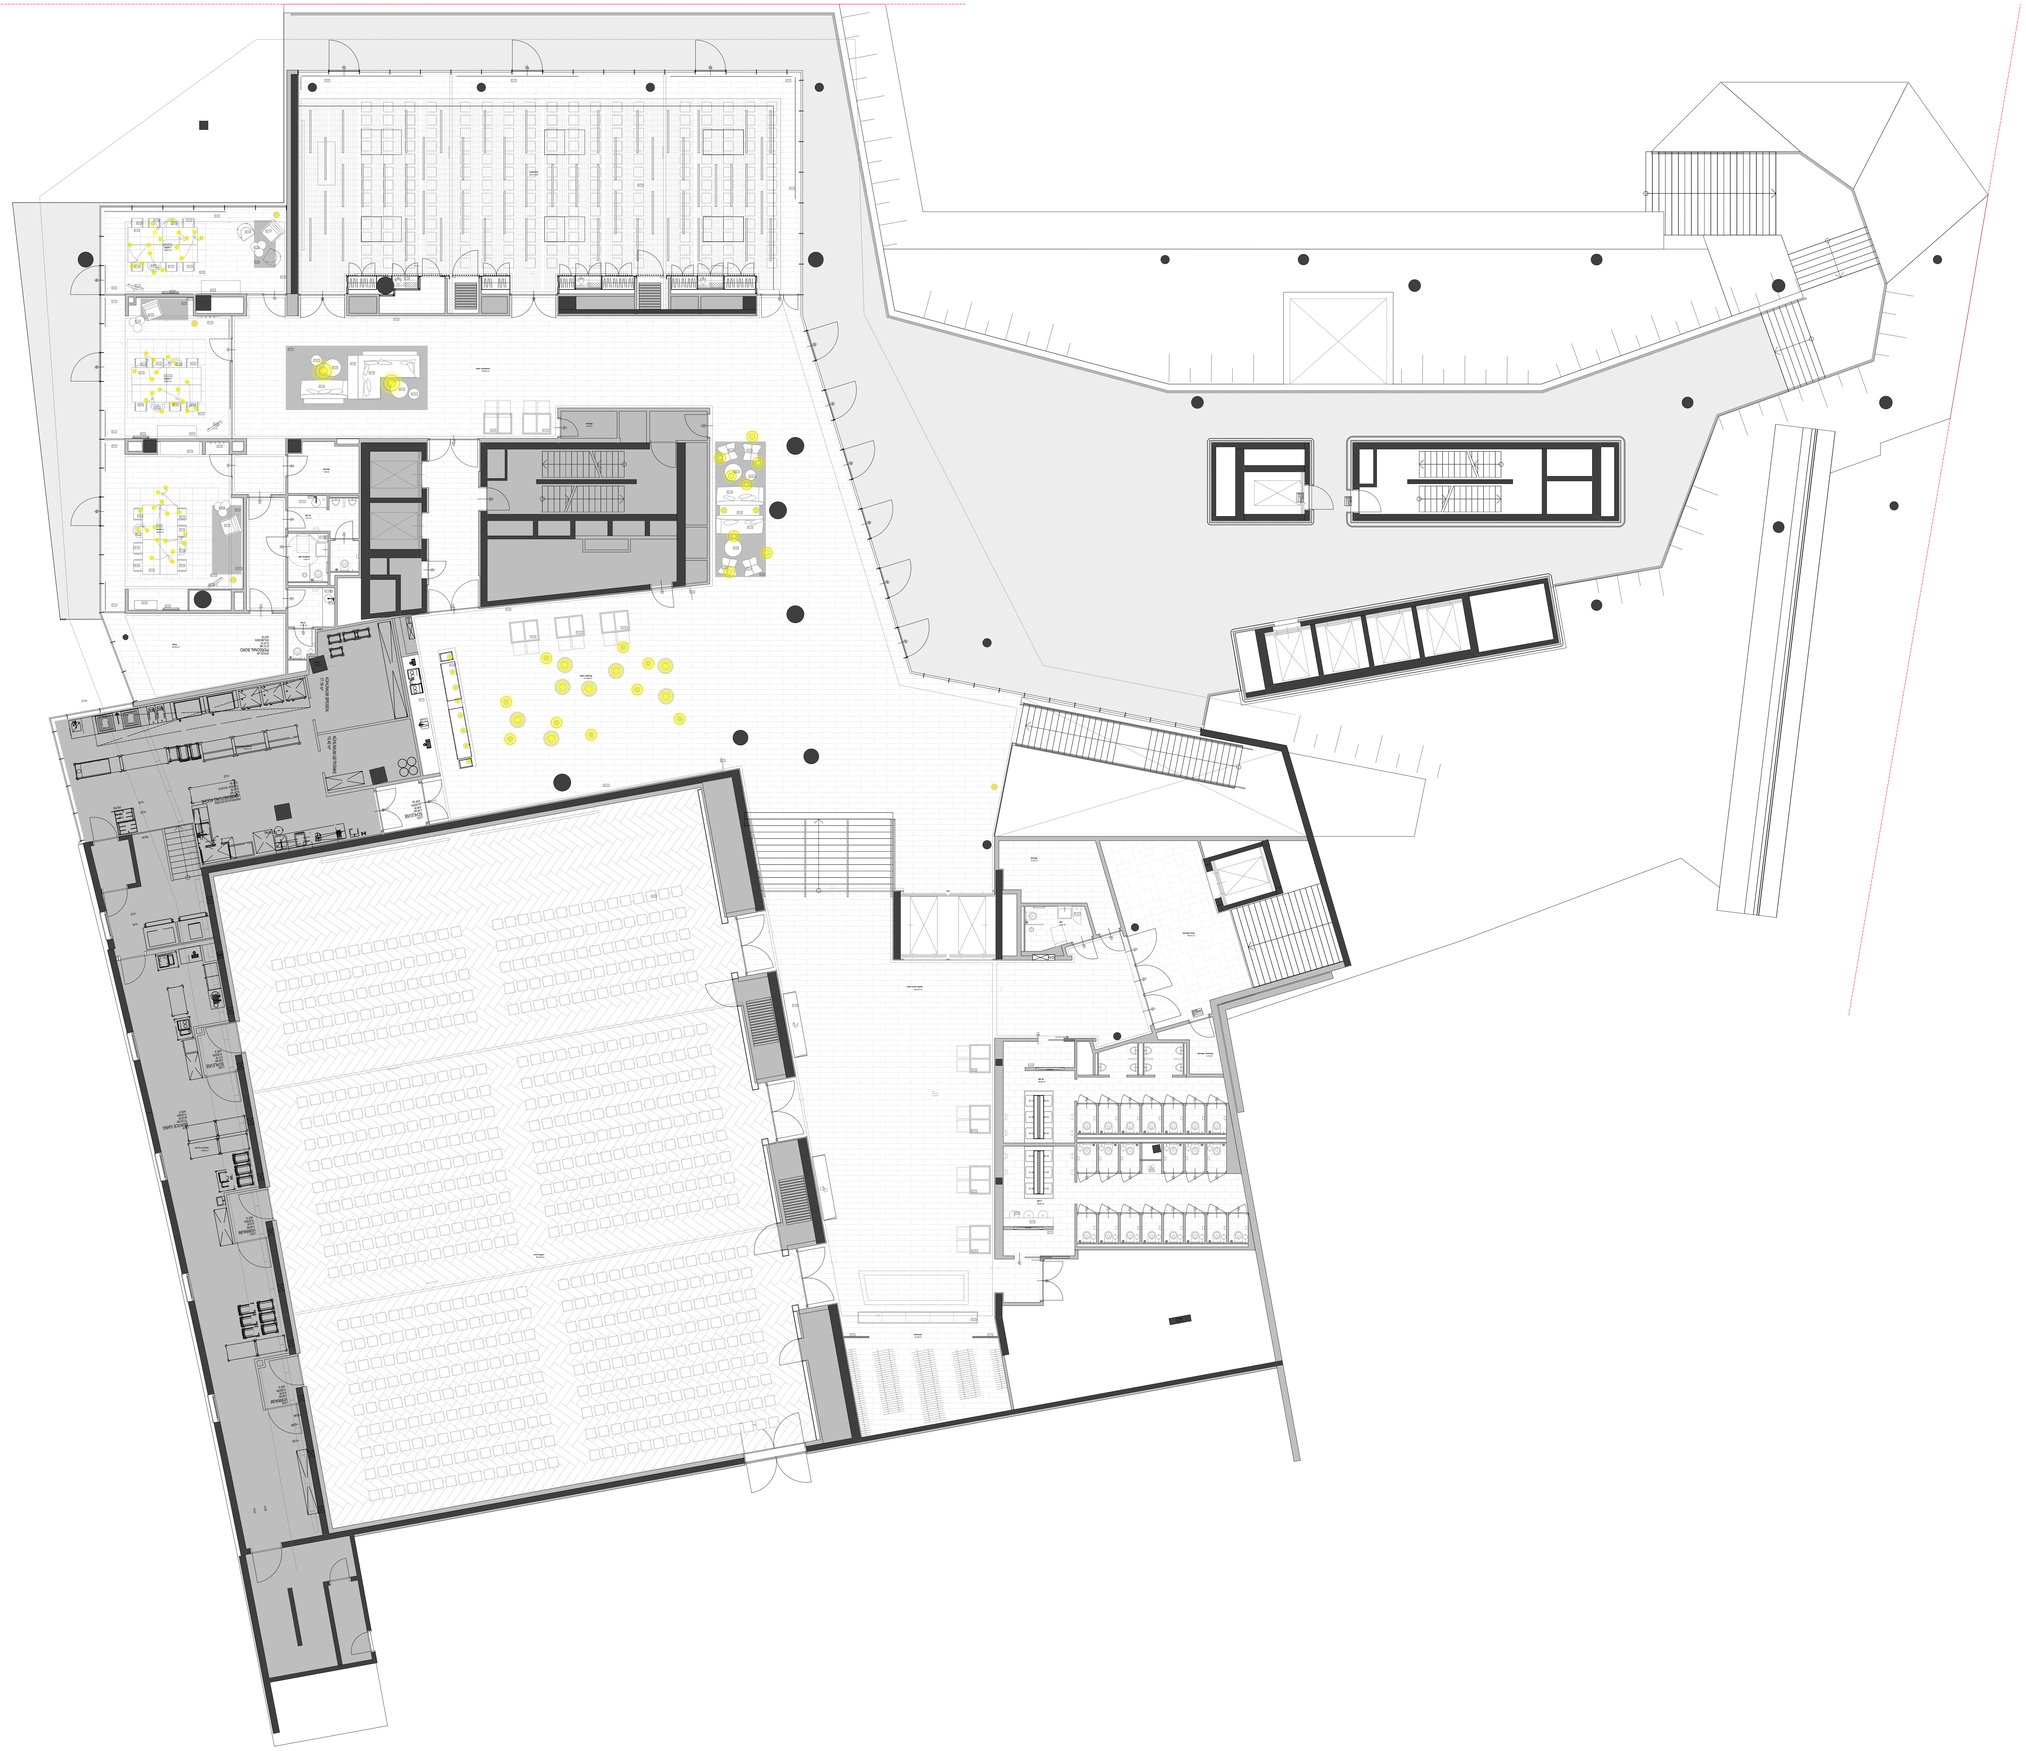


CARBONE & KACEROVSKY
ARCHITEKTUR & INTERIOR DESIGN

Neubaugasse 44/2/13
A-1070 Wien
office@archisphere.at

Kalkenbrunnen 95
CH-9427 Wolfhalden
info@carbone-design.com

BAUHERR

#Auftraggeber Firma
Freyung 3, Palais Harrach
A - 1010 Wien

ARCHITEKT

Renzo Piano Building Workshop
34, Rue des Archives
F - 75004 Paris

IN ZUSAMMENARBEIT MIT

NMPB Architekten
Getreidemarkt 11
A - 1060 Wien

PROJEKT

PAB
Parkhotel & Parkapartments am Belvedere

PLANINHALT

IND	DATUM	ÄNDERUNG
A	170504	MO-306 neu hinzugefügt
B	170922	Position WC + Badezimmeraccessoires E. Badezimmerdetails

ERSTELLUNGSDATUM: **27.10.17**
MASSSTAB: **1:100**
GEZ./GEPR.:
PROJEKTNR.: **0192**
PLANSIZE: **A0**

1.OG - 1.OG

ID	AP	IN	GR	EG	021	B