


Grundriss für deine Raumgestaltung im Projekt Gasträum  
– Gast Raum –

ANNO  1896  
**PROJEKT**  
GASTRAUM

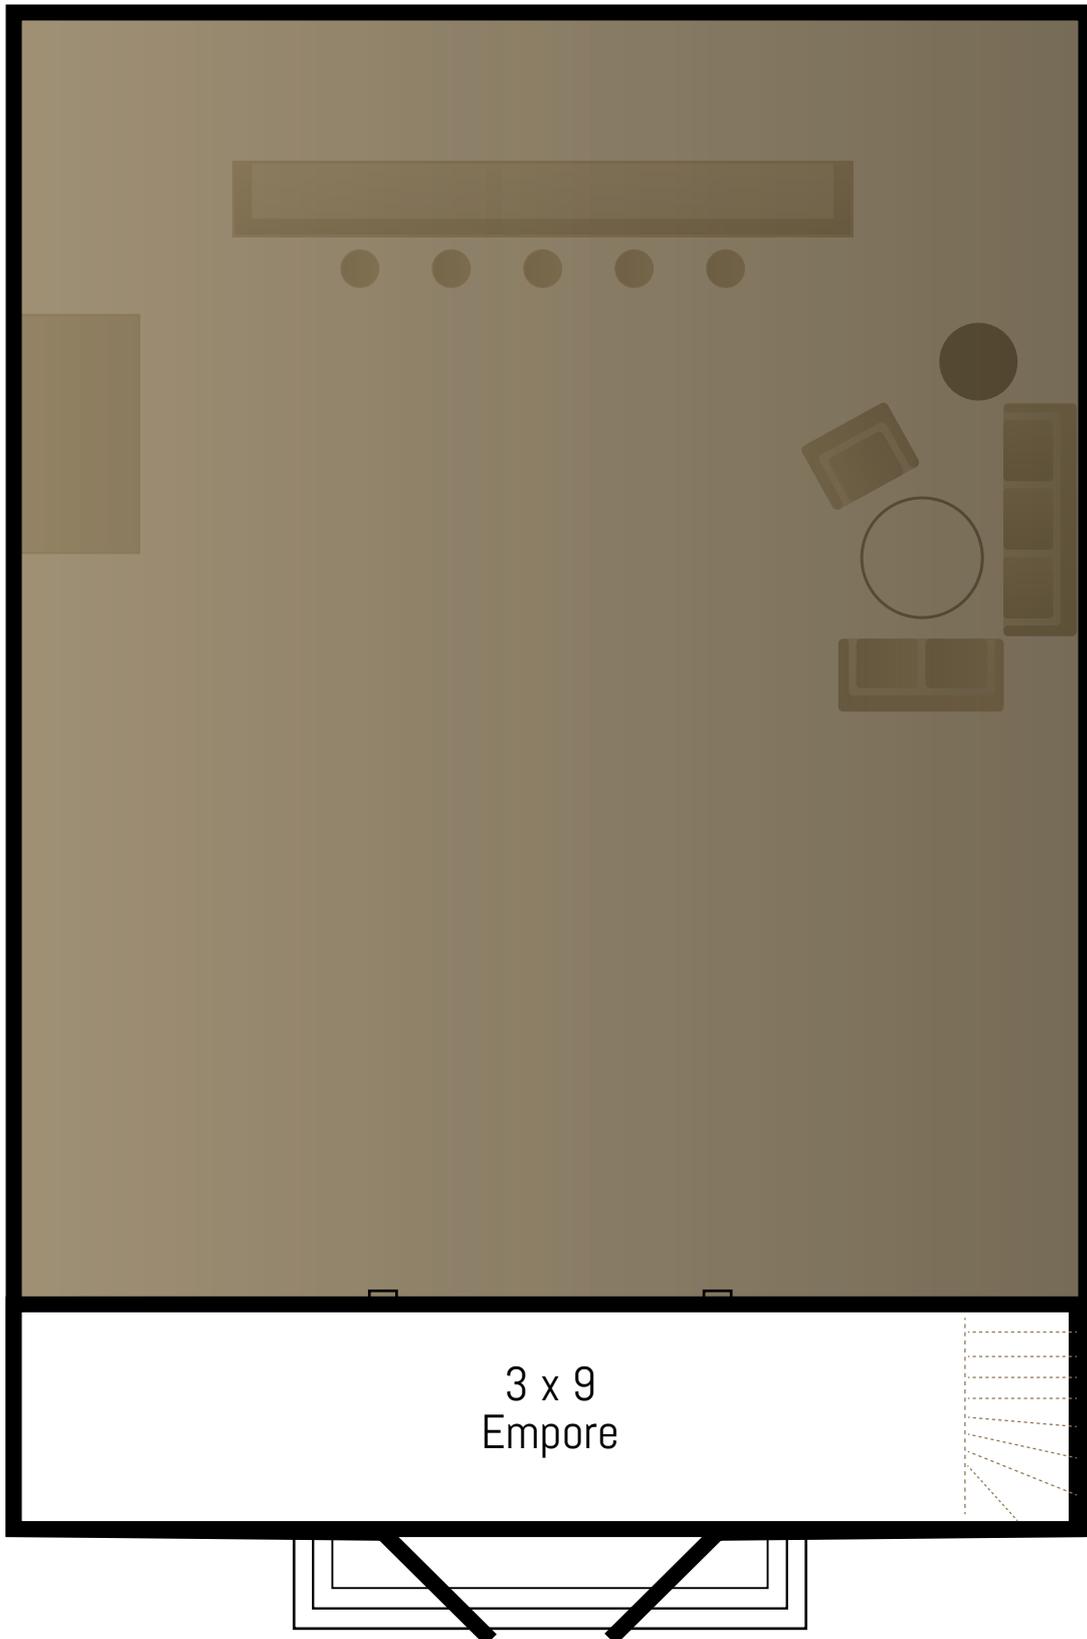

Grundriss für deine Raumgestaltung im Projekt Gasträum  
– Empore –