


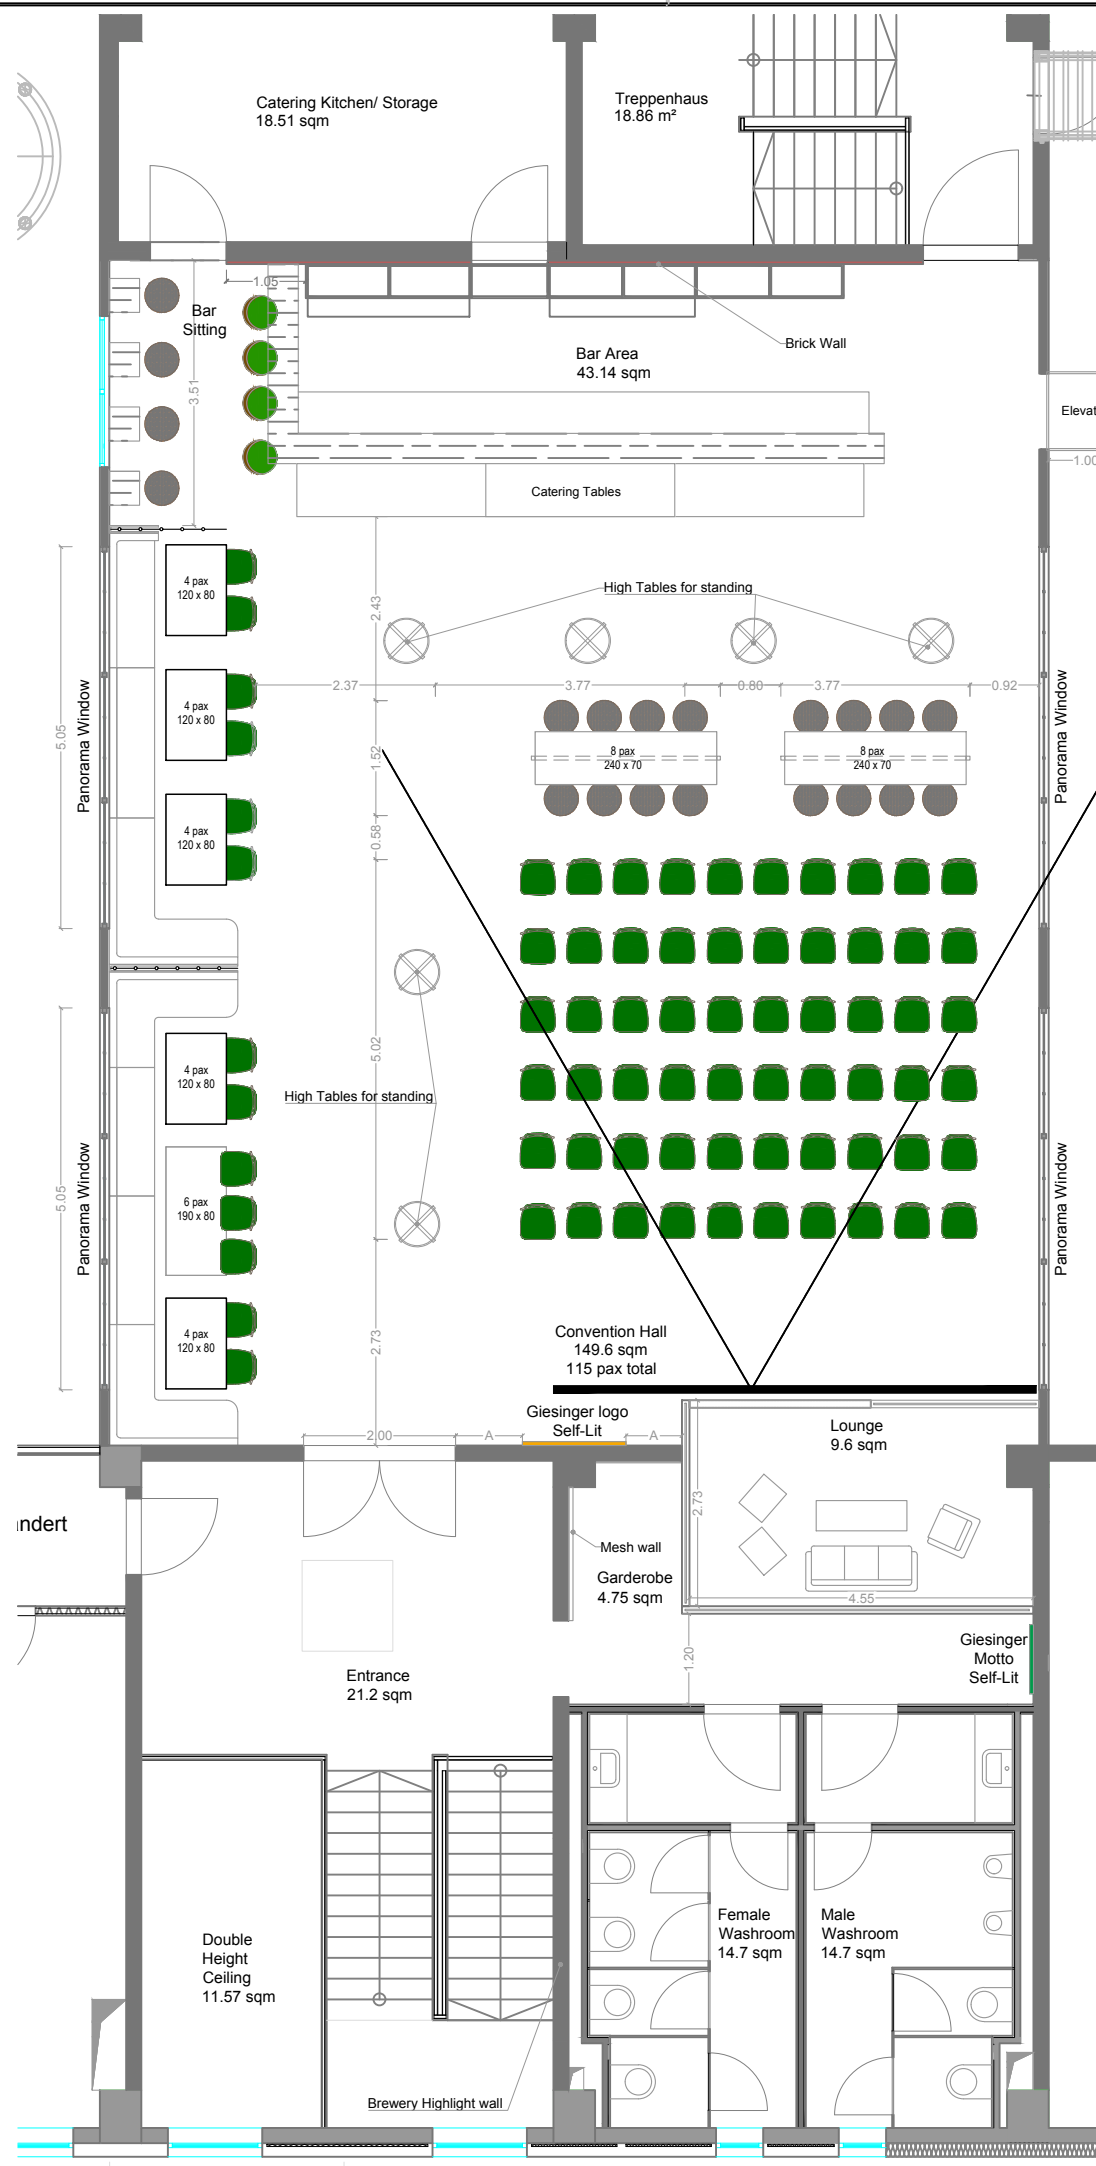

	BESTAND ALLEMEIN existing walls in general		ABRISS demolition
	BESTAND TROCKENBAU WAND existing dry wall standard		NEU TROCKENBAU WAND (TB) VERSTÄRKT new dry wall reinforced
	NEU TBW BRANDSCHUTZ E130 new drywall fire protection E130		NEU TROCKENBAU WAND new drywall
	NEU GK PLATTE new gypsum plate		VORSATZSCHALE VERSTÄRKT framework reinforced
			VORSATZSCHALE framework

UK	UNTERKANTE <i>lower edge</i>	DD	DECKENDURCHBRUCH <i>ceiling breakthrough</i>
UKRD	UNTERKANTE ROHDECKE <i>lower edge raw ceiling</i>	DA	DECKENABHÄNGUNG <i>ceiling suspension</i>
UKFD	UNTERKANTE FERTIGDECKE <i>lower edge finished ceiling</i>	RS	RAUCHSCHUTZ <i>smoke protection</i>
OK	OBERKANTE <i>upper edge</i>	RD	RAUCHDICHT <i>smoke proof</i>
OKFF	OBERKANTE FERTIGBODEN <i>upper edge finished floor</i>	LS	LAUTSPRECHER <i>loudspeaker</i>
OKRF	OBERKANTE ROHBODEN <i>upper edge raw floor</i>	TL	TÜRLÜFTSCHLEIER <i>air curtain</i>
NA	NOTAUSGANG <i>emergency exit</i>	REV	REVISIONSÖFFNUNG <i>revision flap</i>

Emergency event			Scenario type				
			7				
			6				
			5				
			4				
			3				
			2				
Scenarios	SYK	19.12.19	1	X			
			INDEX	Gesinger	Architect	GC	

NOTES	NAME	DATE	
Status: DESIGN		 <i>interior design • construction services</i> gül koc GmbH Reichenbachstraße 35 D - 80469 München	
Project: Giesinger BierHalle Detmoldstraße 40 80935, München			

Client	Giesinger Bräu München	Scale/Planformat: 1:100/ DIN A2
---------------	---------------------------	---

Plan	FURNITURE LAYOUT FOR EVENT SCENARIOS	Date:	19.12.2019	Index:	01
		Project Nr.: 19_89			

Design approval by client

Name

Date & Signature

Sämtliche im Plan angegebenen Maße / Höhenknoten sind von den ausführenden Firmen eigenverantwortlich auf Umsetzbarkeit zu prüfen. Eventuelle Abweichungen und Unstimmigkeiten sind dem Architekten unverzüglich zu melden.

Dieses Dokument und alle darin enthaltenen Informationen sind das alleinige Eigentum der gül köy GmbH. Die Zustellung dieses Dokuments oder die Offenlegung seines Inhalts begründen keine Rechte am geistigen Eigentum. Dieses Dokument darf ohne die ausdrückliche schriftliche Genehmigung der Eigentümer weder vervielfältigt oder einem Dritten gegeben oder enthüllt werden. Dieses Dokument und sein Inhalt dürfen nur zu bestimmungsgemäßen Zwecken verwendet werden.

NICHT SKALIEREN

All given measurements / height levels have to be checked to prove feasibility of planning on site. The architect has to be notified of deviations immediately.
This drawing is the property of gül koc GmbH. Copyright is reserved by them and the drawing is issued on the condition that it is not copied, reproduced, retained or disclosed to any unauthorized person without the prior written consent of Gül Koc GmbH.
DO NOT SCALE