


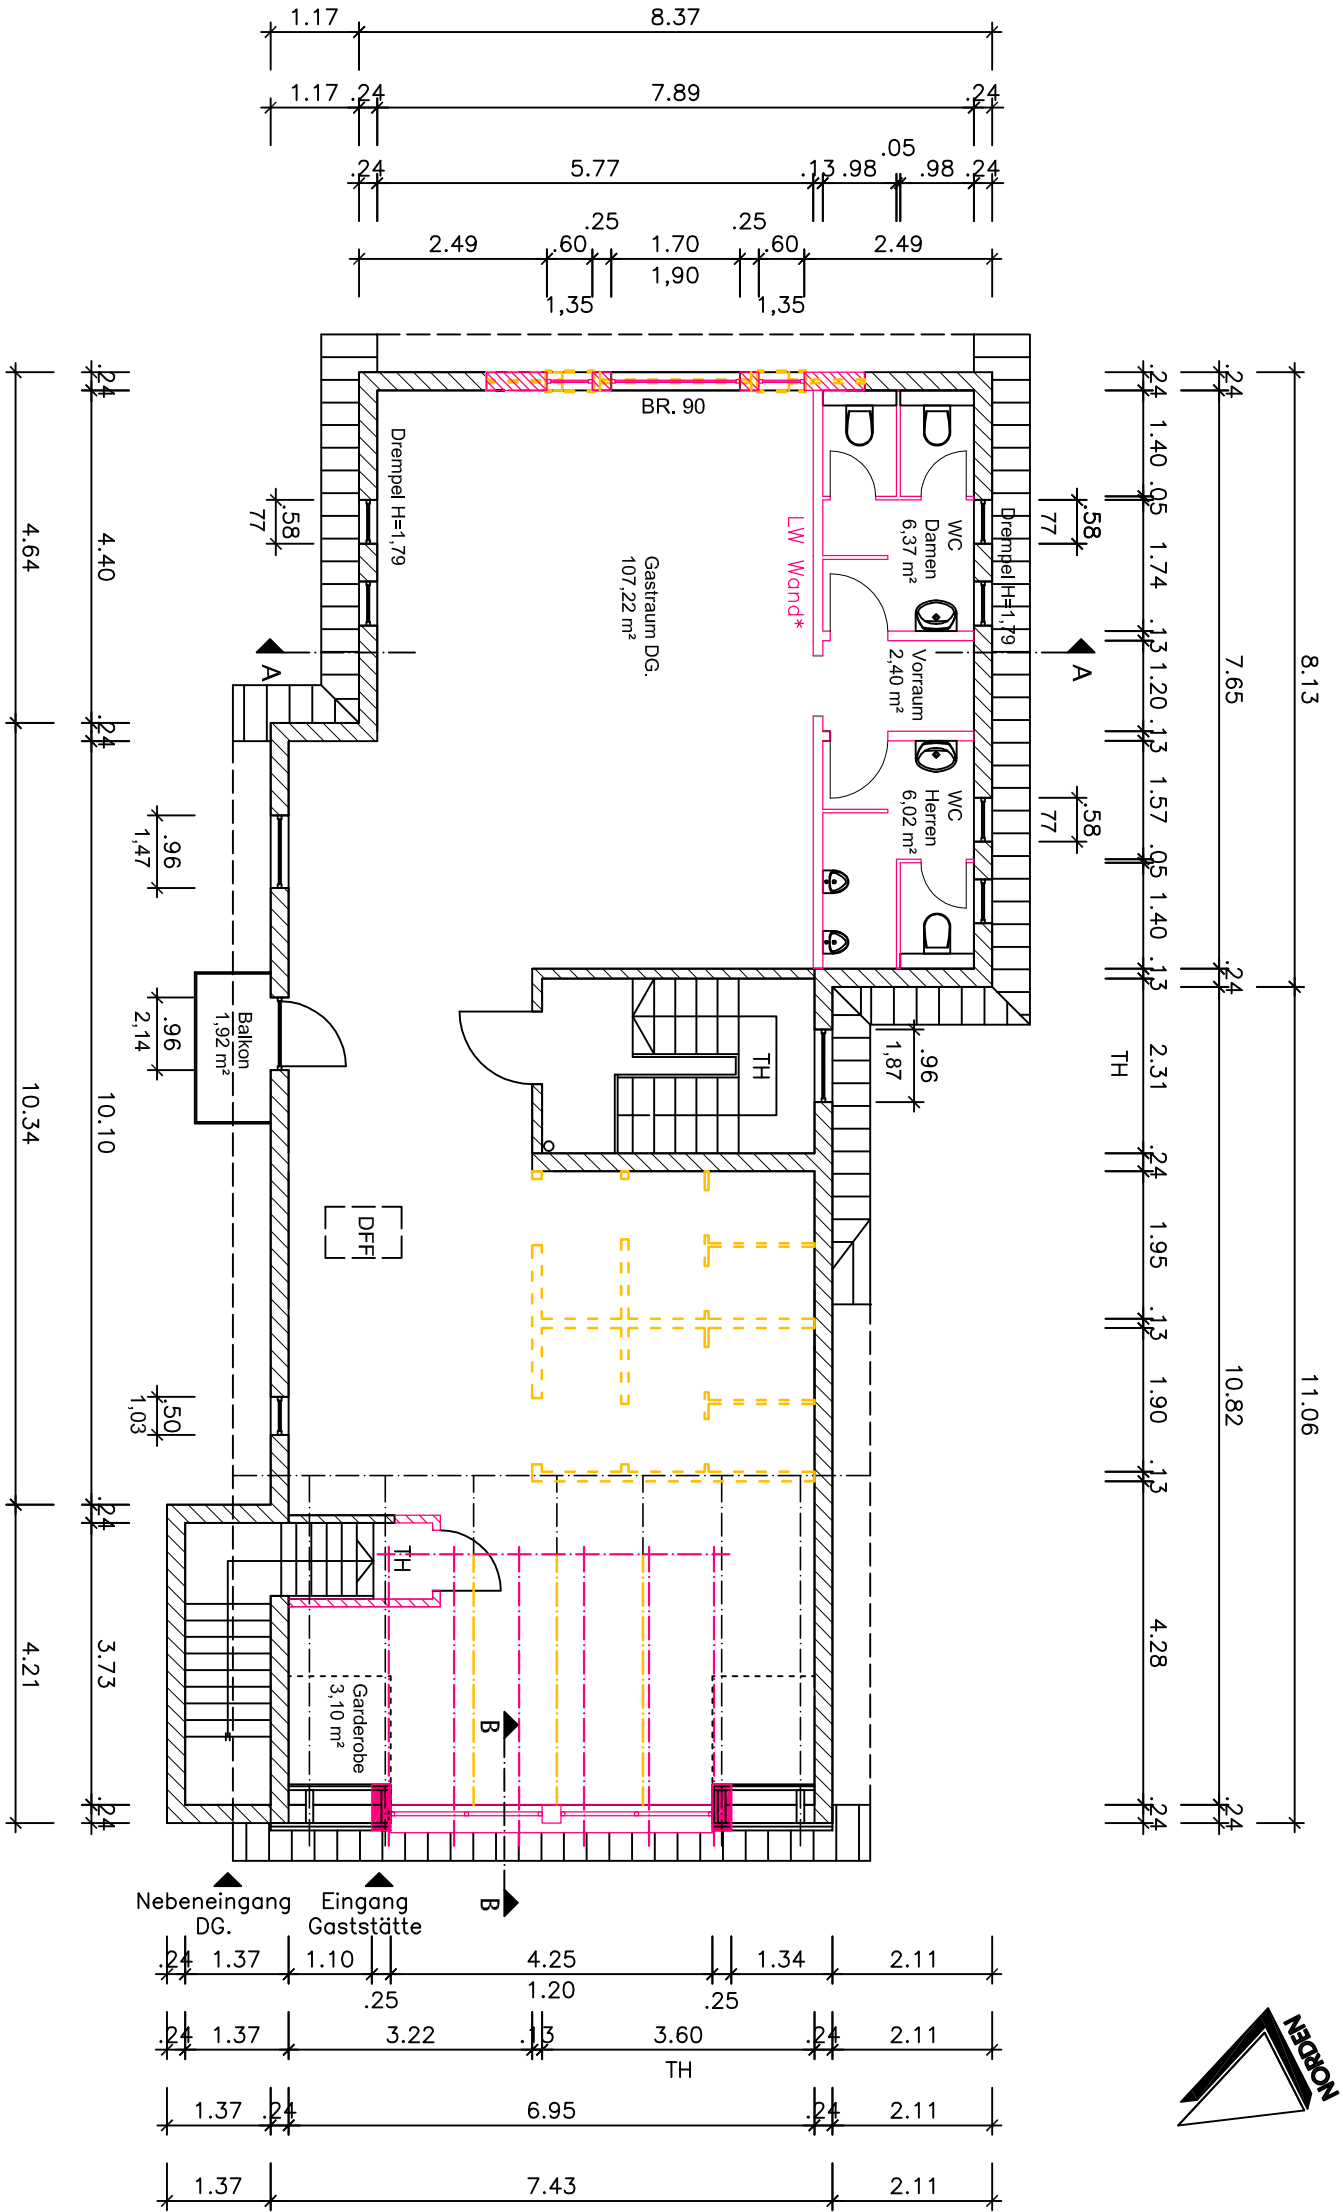

- Abbruch
- Neu
- Neu Mauerwerk

DATUM / UNTERSCHRIFT BAUHERR:
02.06.2020

DATUM / UNTERSCHRIFT PV:
02.06.2020

BAUVORHABEN:
Umnutzung einer Büronutzung zu einem Gastraum
Eppendorfer Landstraße 176-178
20251 Hamburg

BAUHERR:
Mehmet Kurnaz
Hofweg 81
22085 Hamburg

PLANVERFASSTER:
Dipl.-Ing. Architekt Stileyman Karakurt
Max-Reichstein Str. 20
22115 Hamburg
Mobil: 0176 /34134047
Mail: sk-architektur@gmx.de

PLANUNGSSTUFE:
Bauantrag

PLANTITEL:
Grundriss
Dachgeschoss

MASSTAB:
1 : 100

PLAN NR.: