


Variante 1

Grundbestuhlung

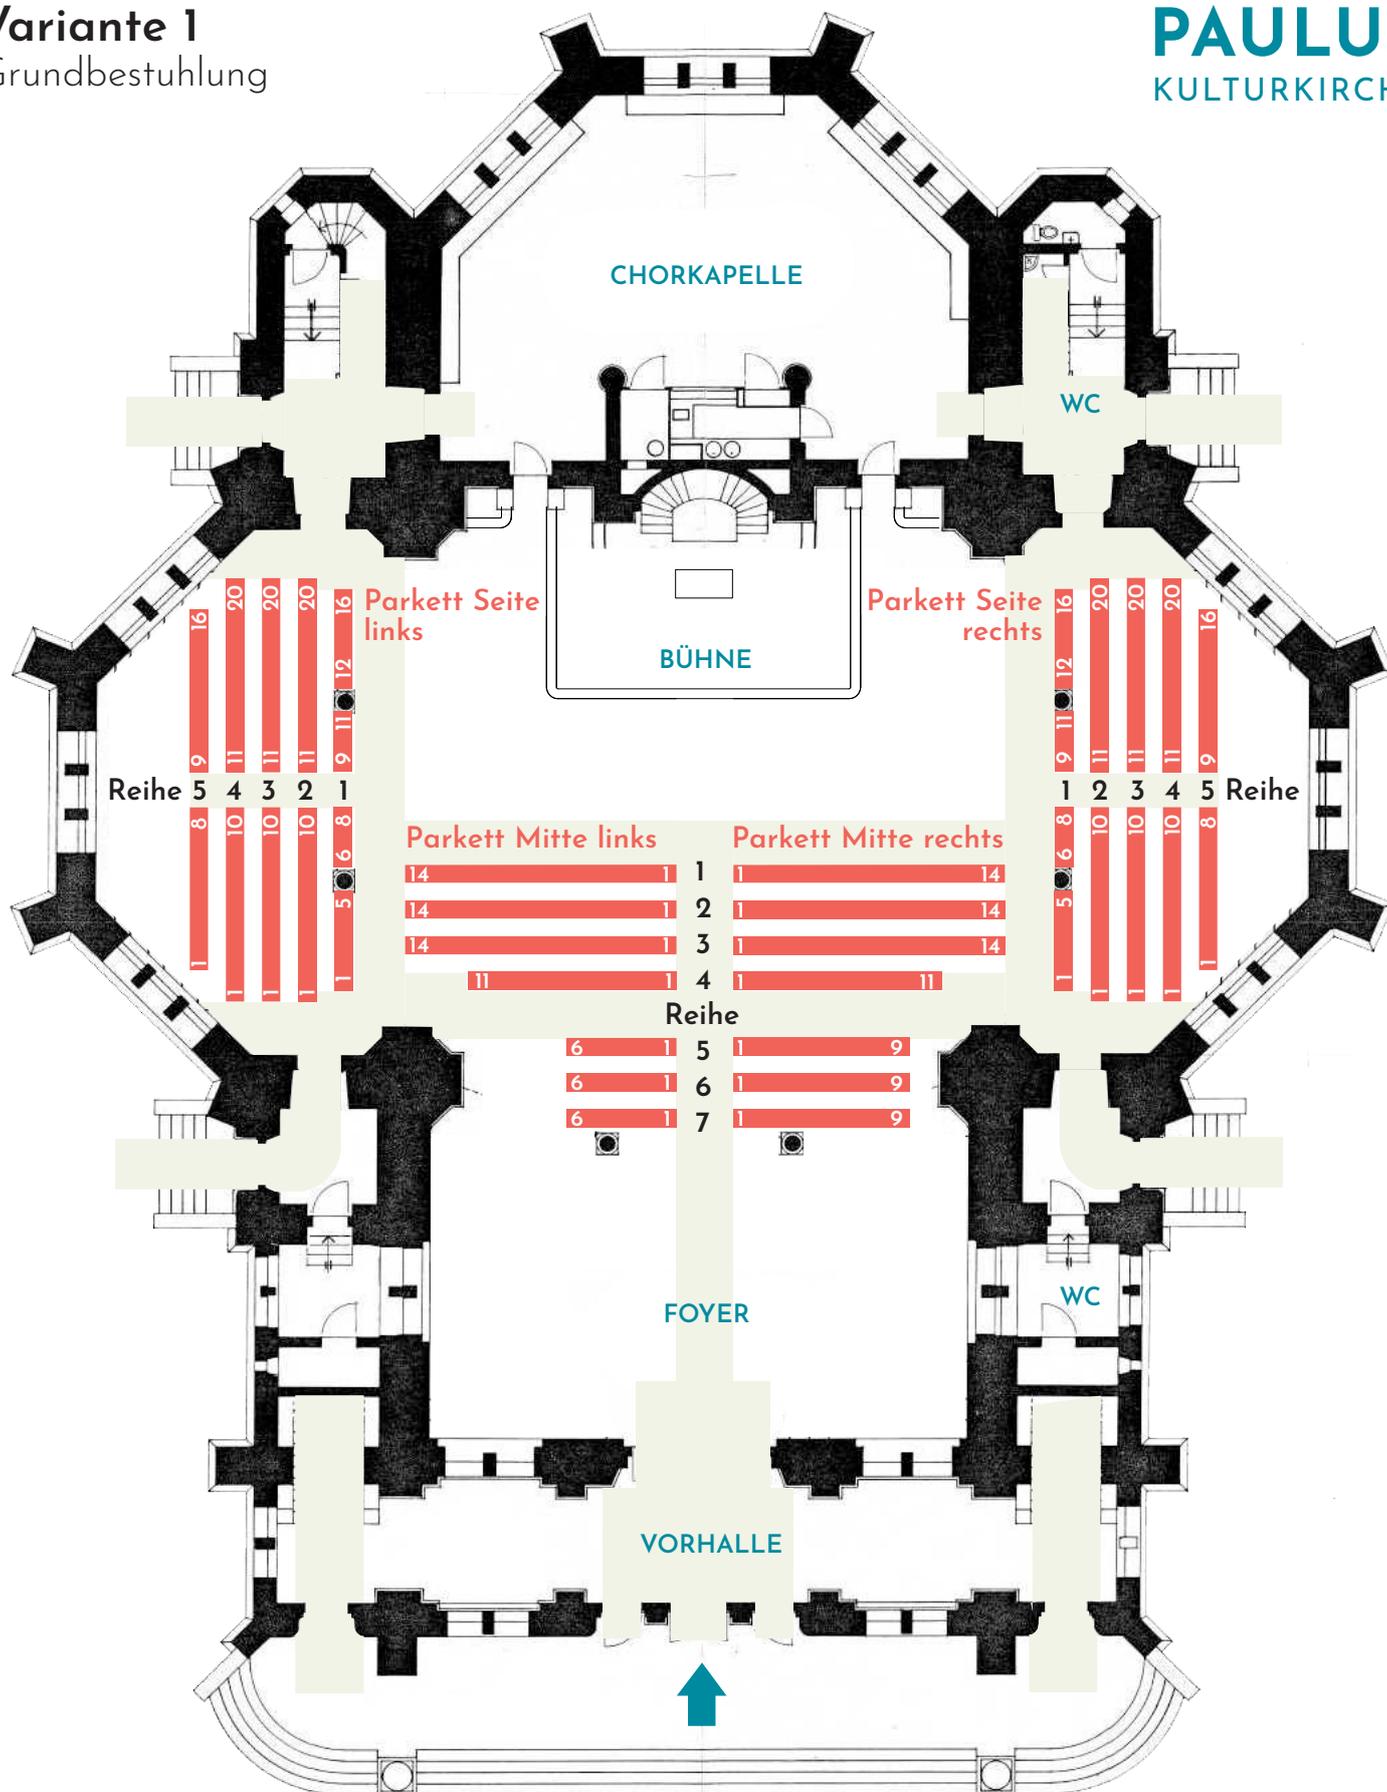


Parkett Mitte Links	71	Plätze
Parkett Mitte Rechts	80	Plätze
Parkett Seite Links	92	Plätze
Parkett Seite Rechts	92	Plätze

335

Empore	370	Plätze
--------	-----	--------

705


Variante 2
Maximalbelegung

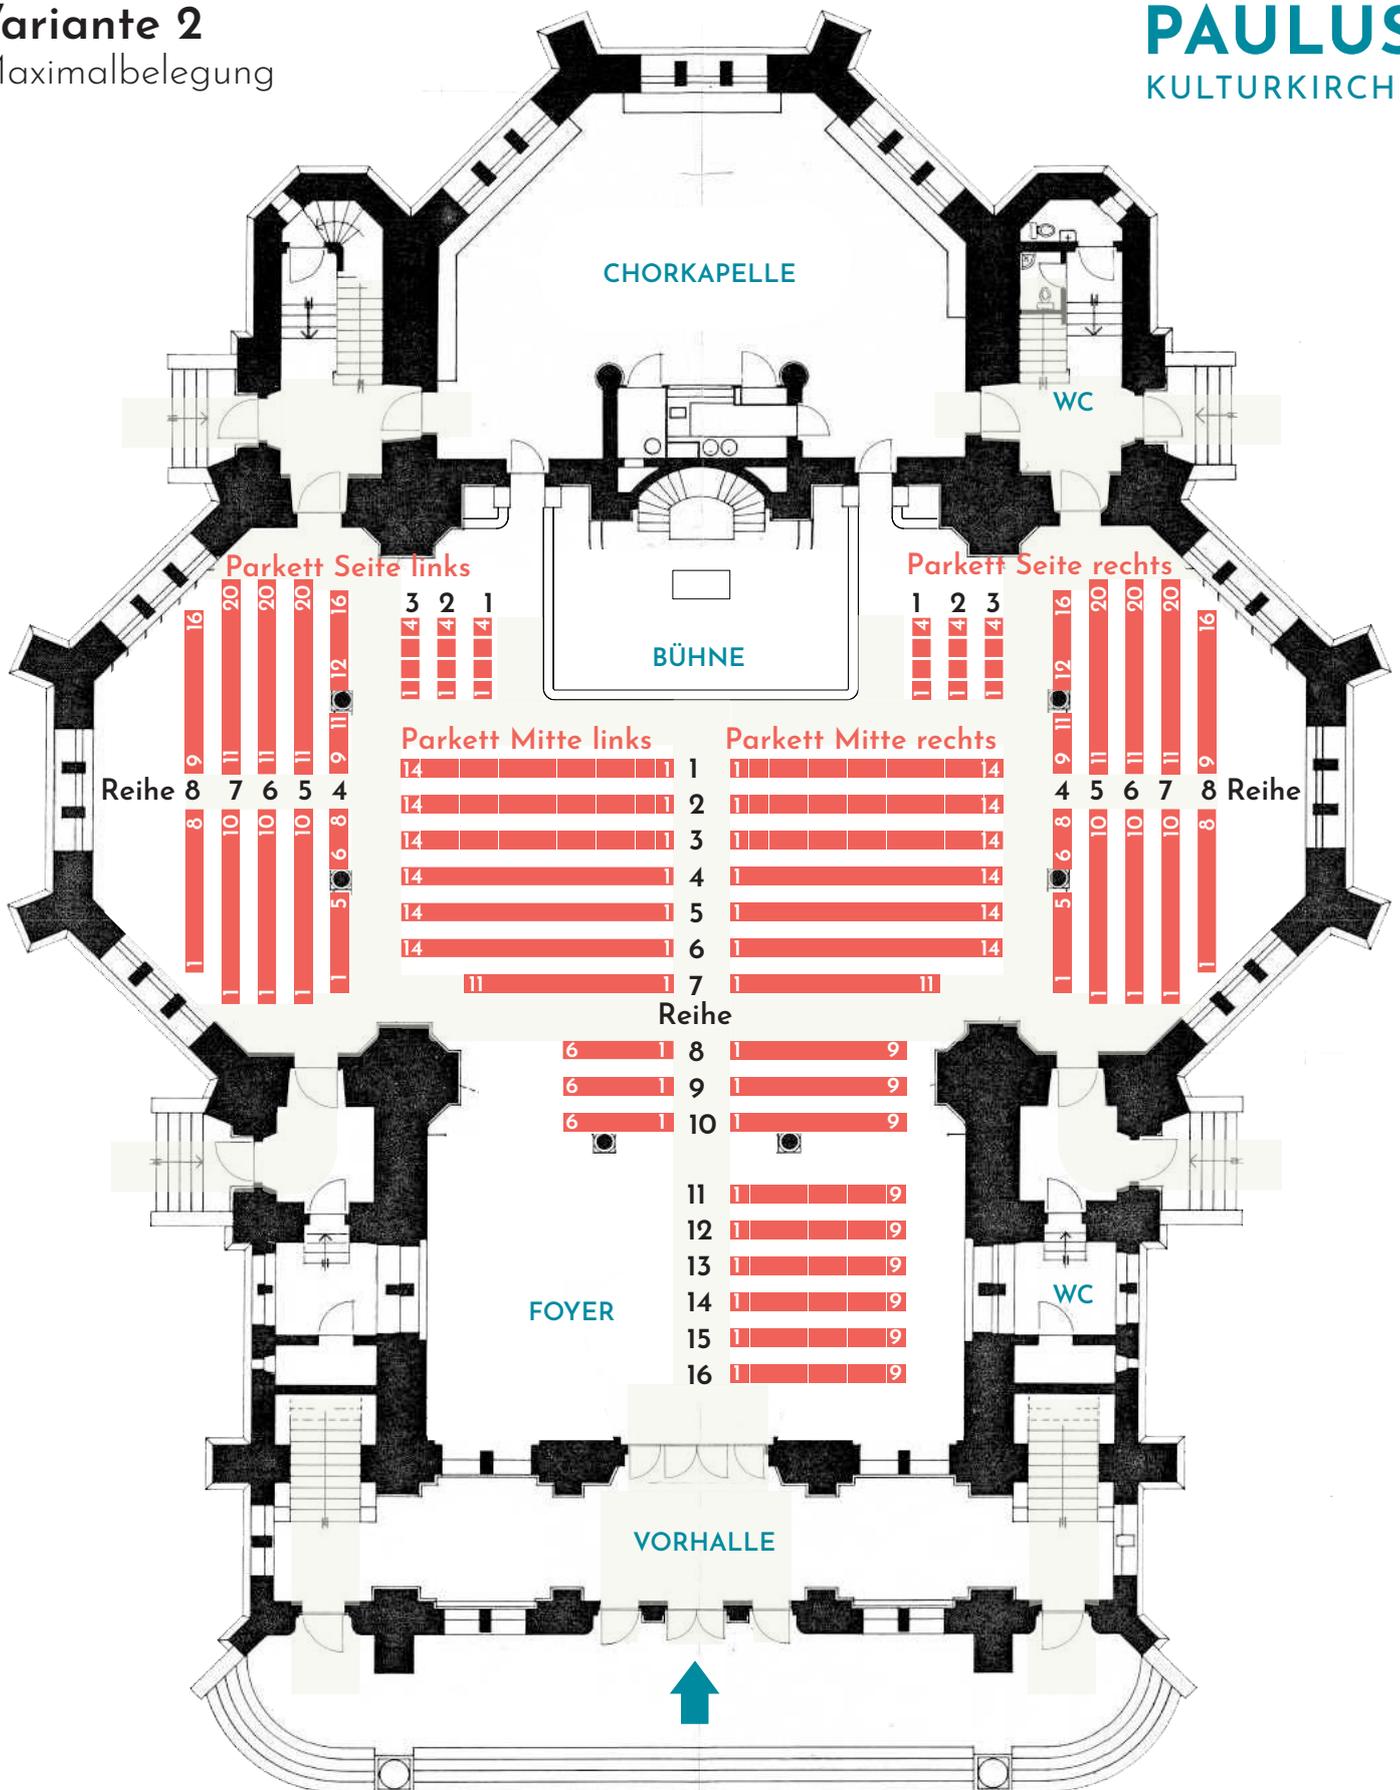

Parkett Mitte Links	113	Plätze
Parkett Mitte Rechts	176	Plätze
Parkett Seite Links	104	Plätze
Parkett Seite Rechts	104	Plätze
	497	
Empore	370	Plätze
	867	

Variante 3

Bühne mittig verlängert

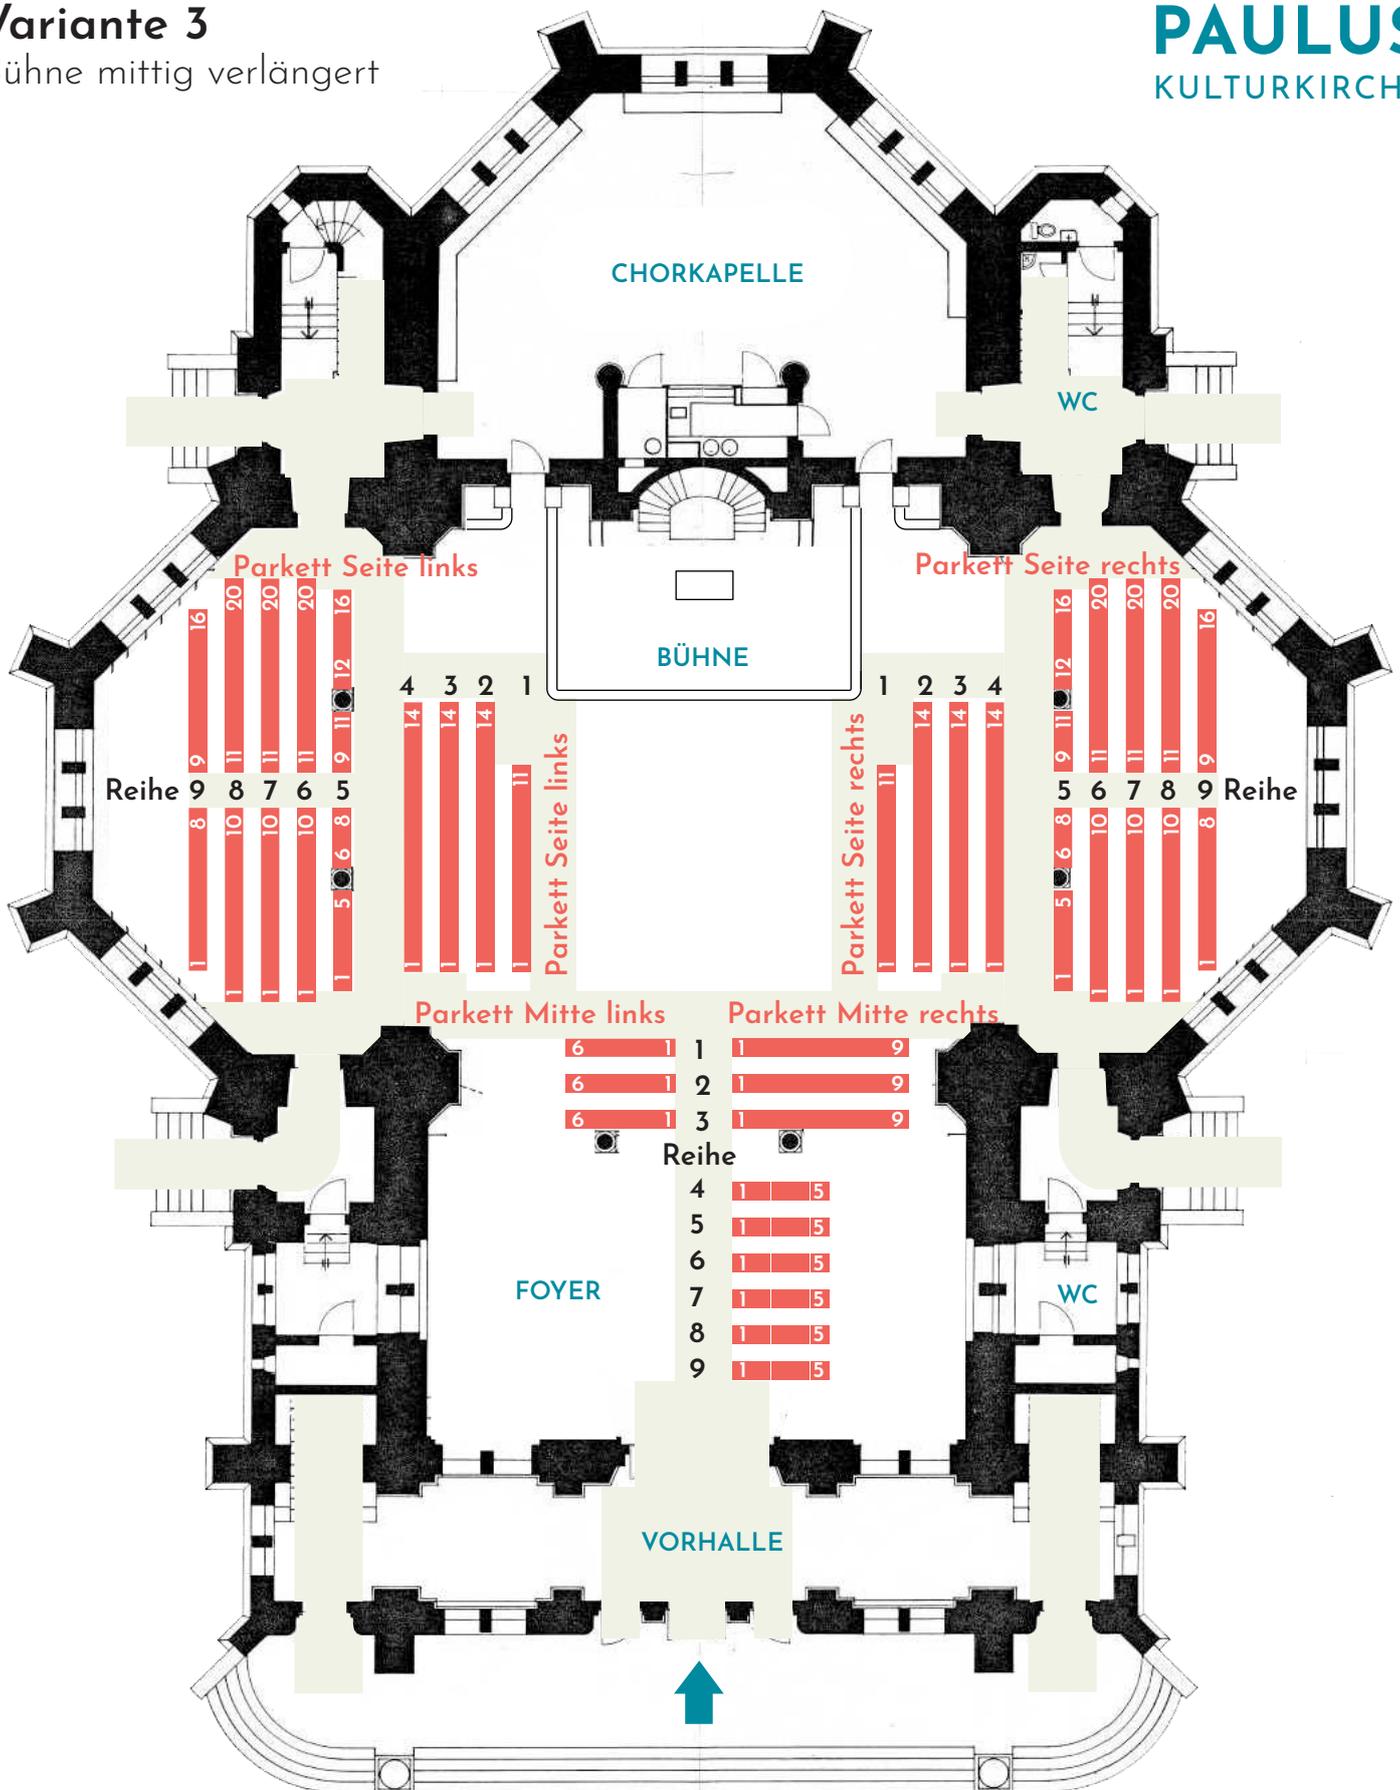

Parkett Mitte Links	18	Plätze
Parkett Mitte Rechts	57	Plätze
Parkett Seite Links	145	Plätze
Parkett Seite Rechts	145	Plätze


365

Empore	370	Plätze
--------	-----	--------

735

Variante 4


Gegenbühne(n) spiegelbildlich im Zentralraum

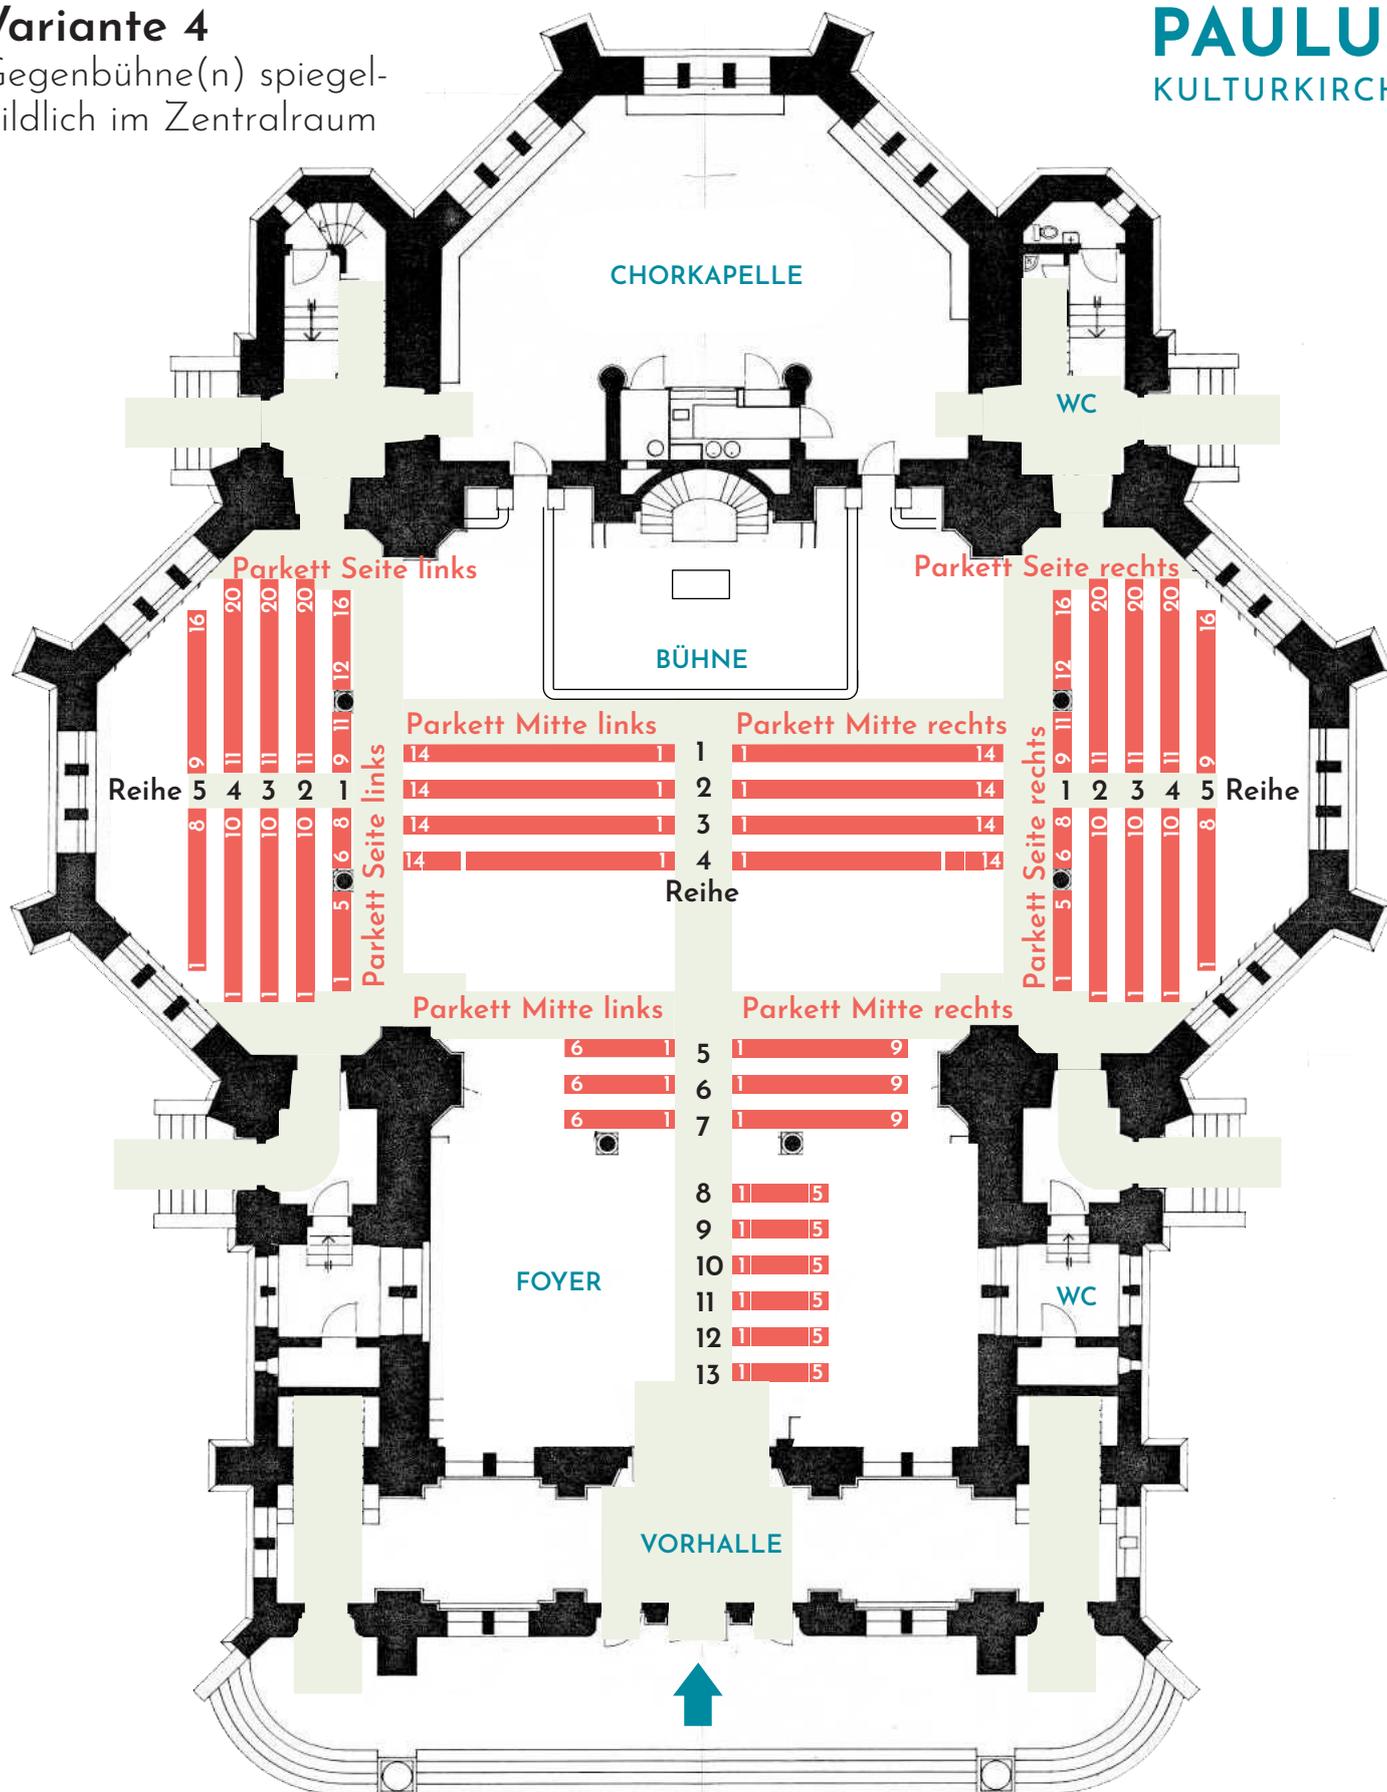

Parkett Mitte Links	74	Plätze
Parkett Mitte Rechts	113	Plätze
Parkett Seite Links	92	Plätze
Parkett Seite Rechts	92	Plätze
371		
Empore	370	Plätze
741		

Variante 5

Satelitenbühnen,
Bankblock mittig

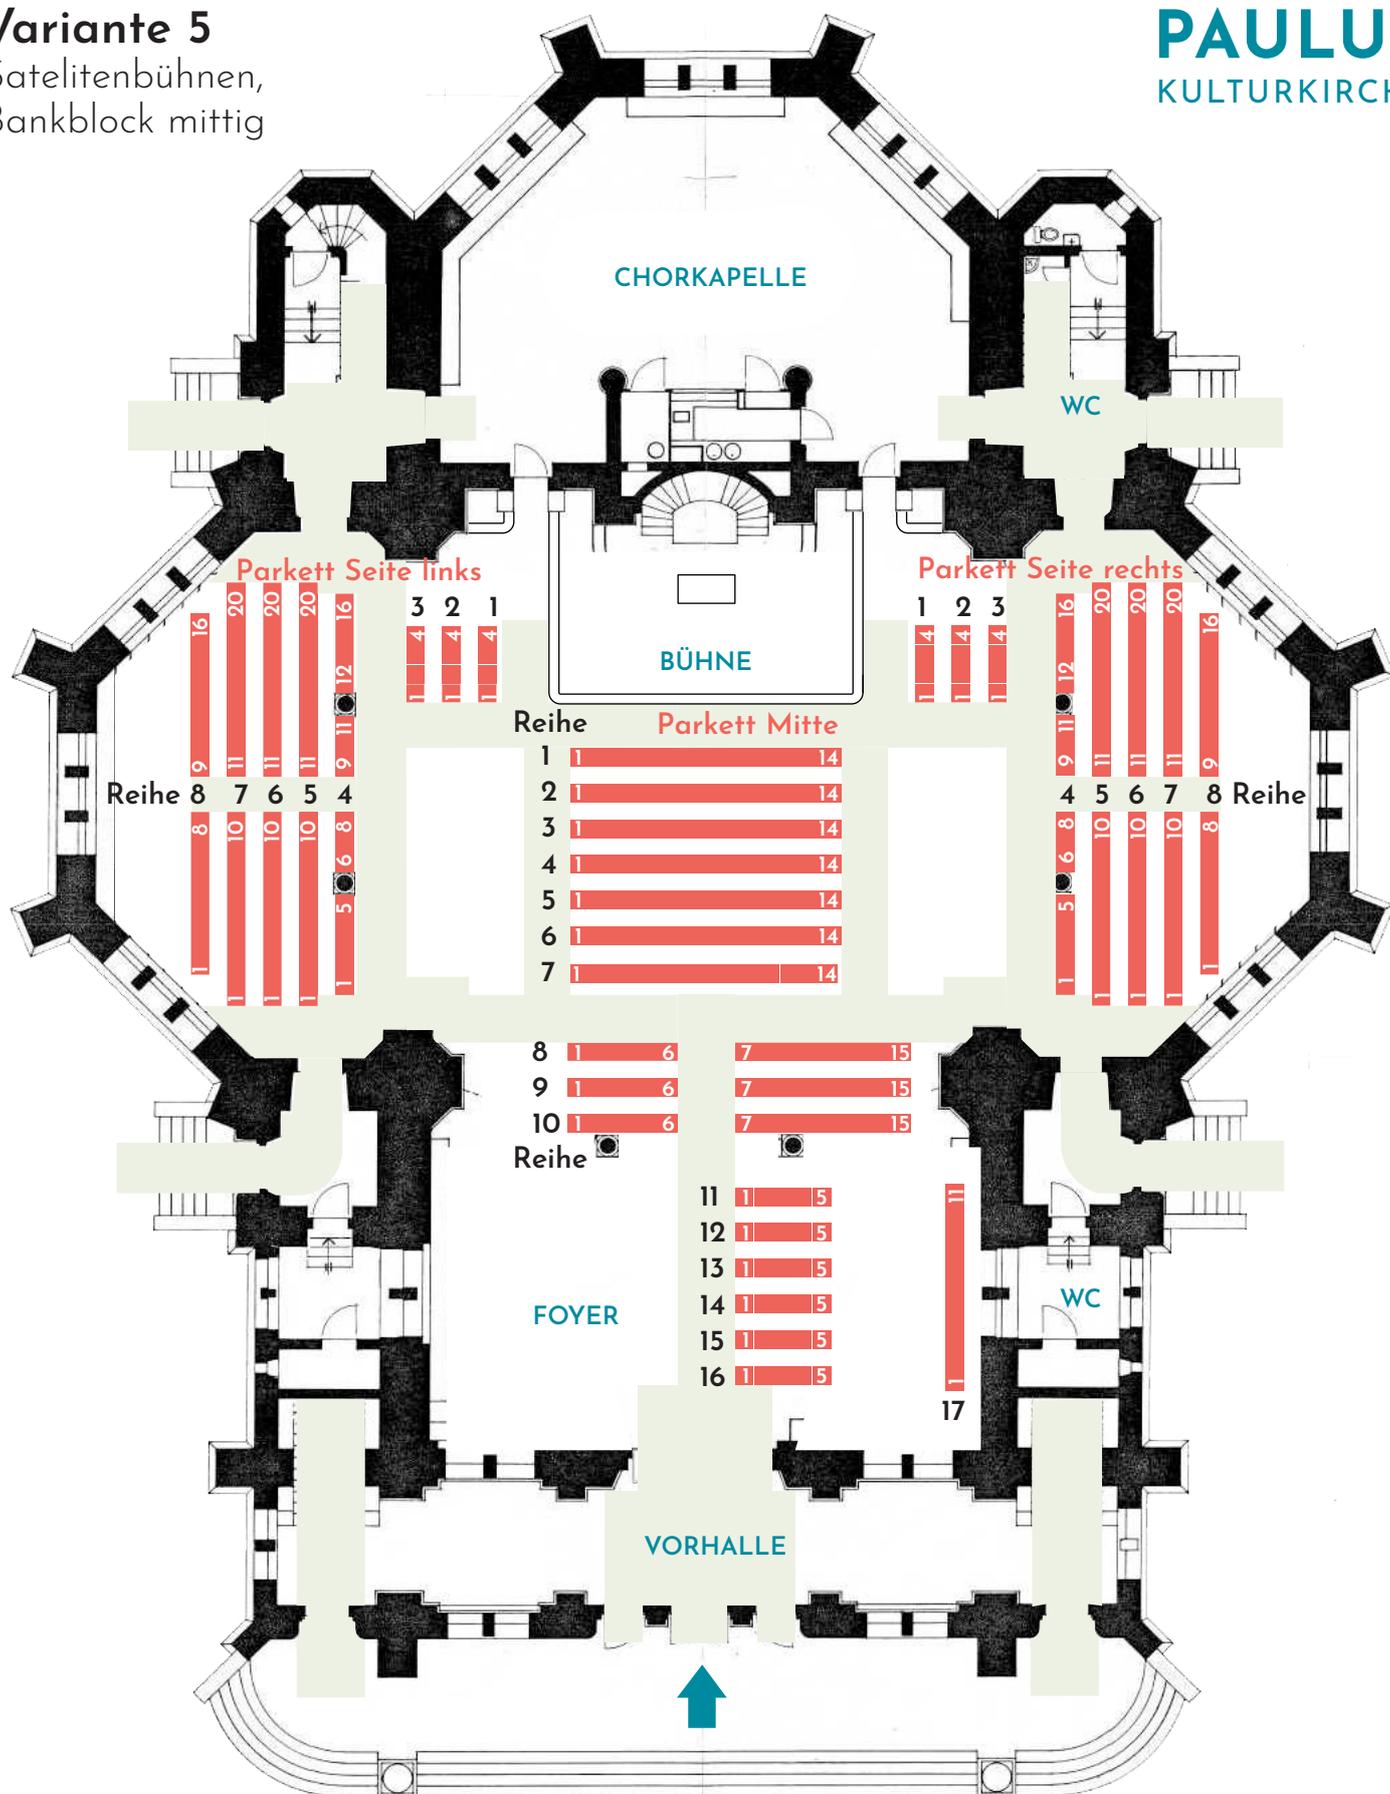

Parkett Mitte 184 Plätze

Parkett Seite Links 104 Plätze


Parkett Seite Rechts 104 Plätze

392

Empore 370 Plätze

762

Variante 6
Mittelblock Stühle

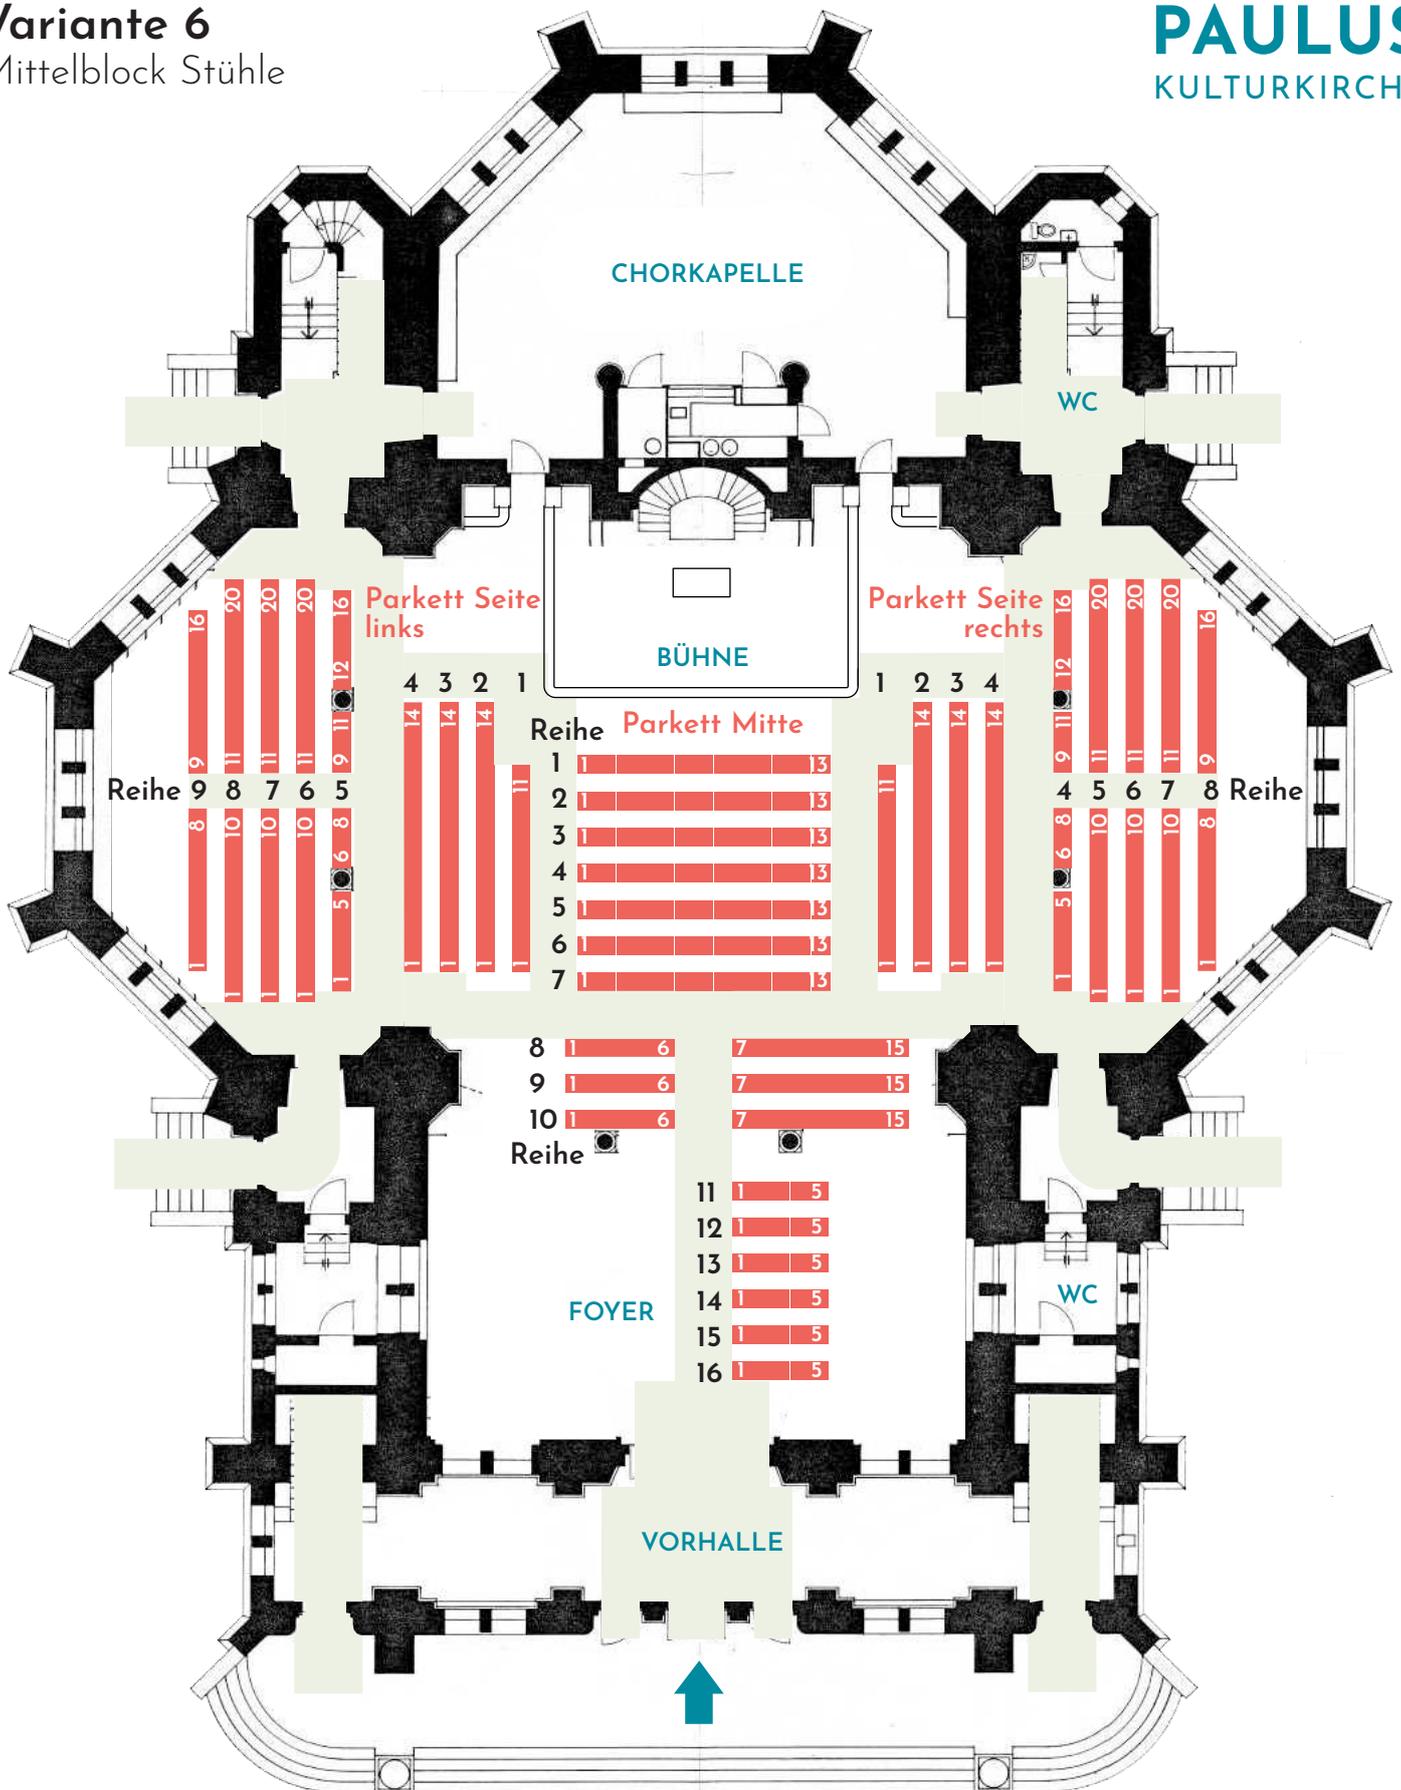

Parkett Mitte 166 Plätze

Parkett Seite Links 145 Plätze


Parkett Seite Rechts 145 Plätze

456

Empore 370 Plätze

826

Variante 7
Zentralraum frei

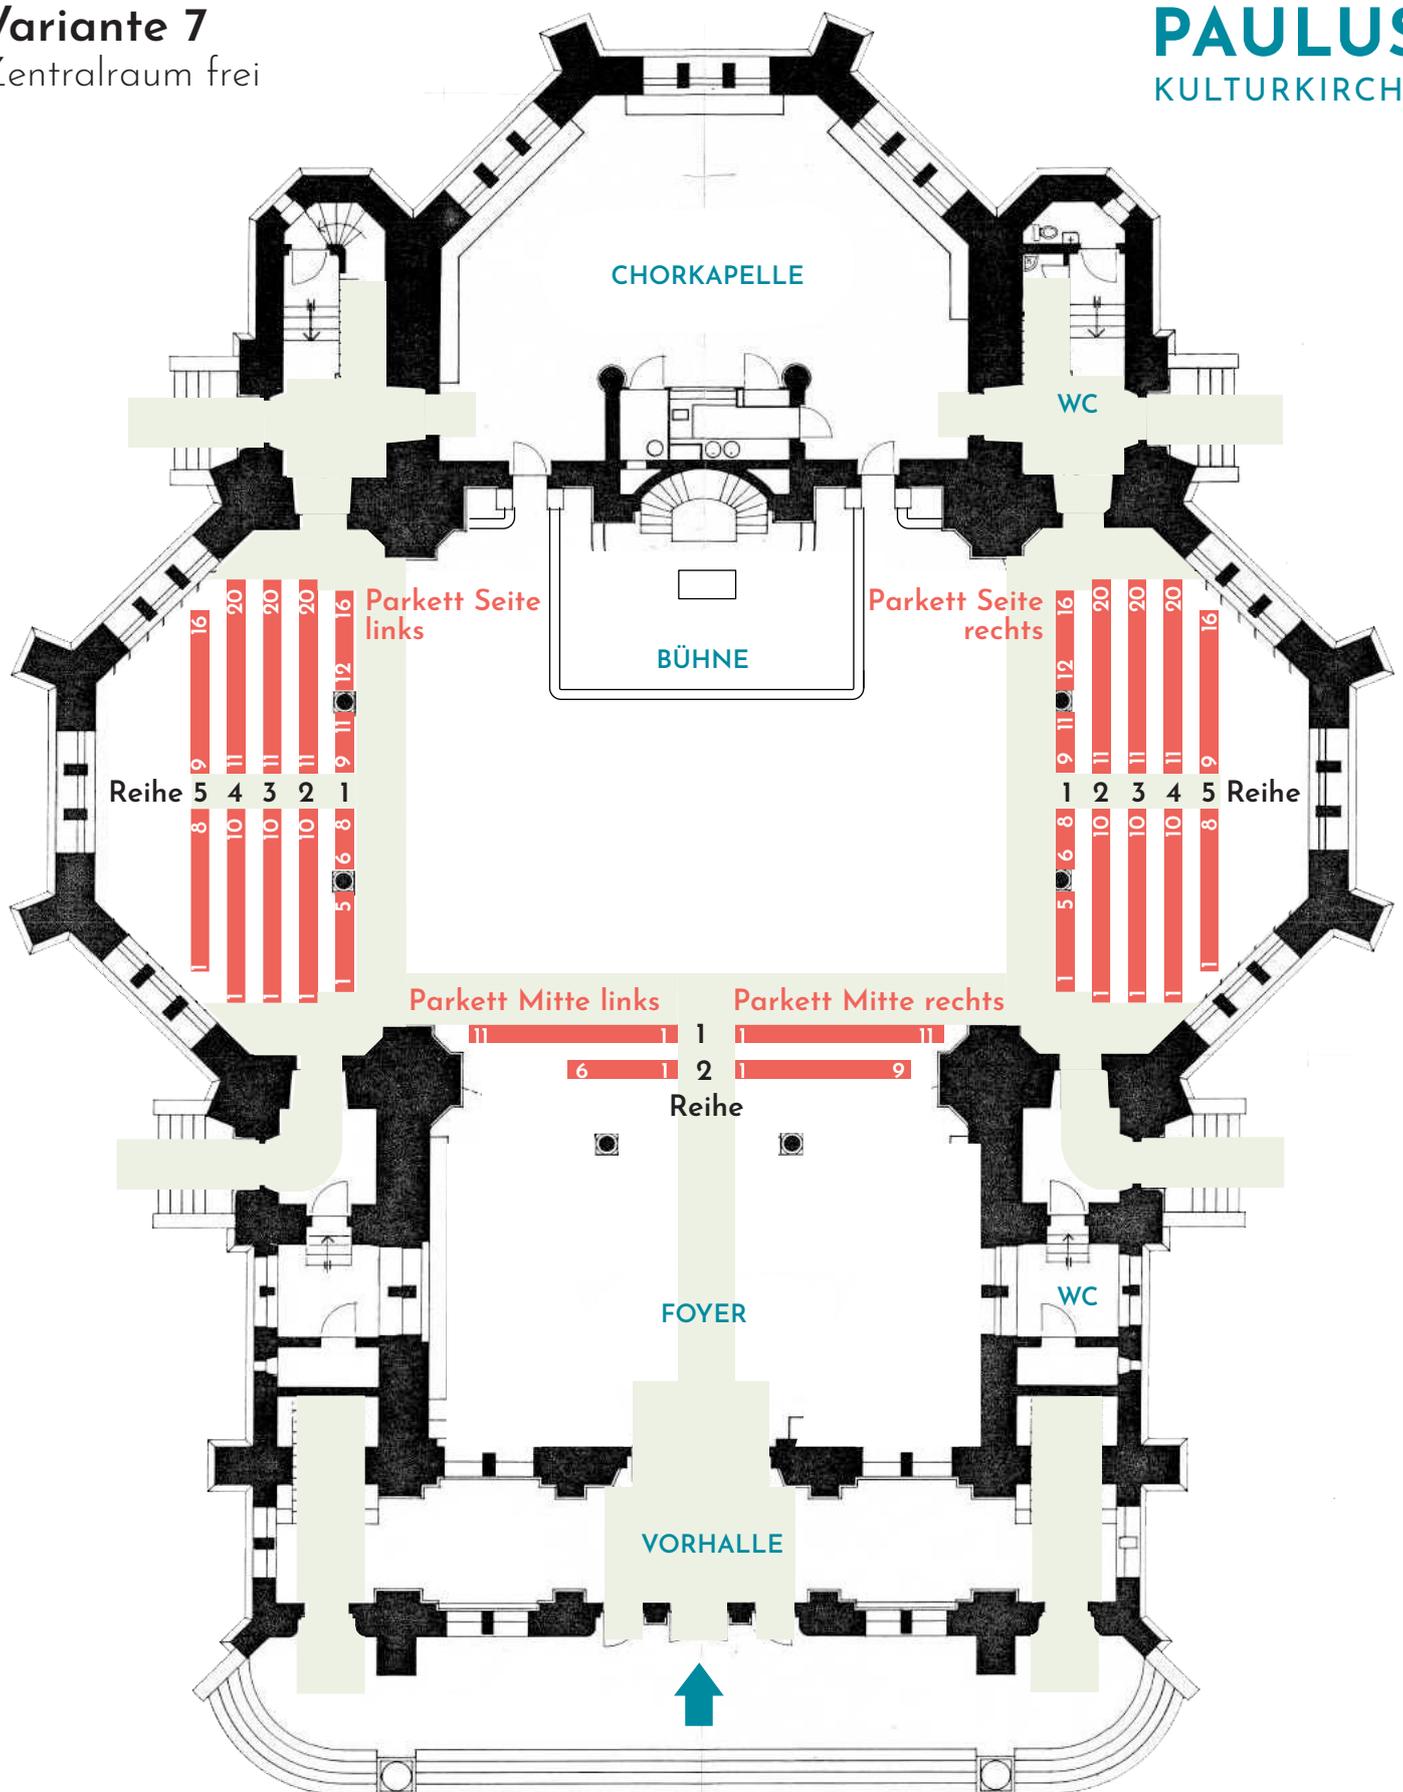

Parkett Mitte Links	17	Plätze
Parkett Mitte Rechts	21	Plätze
Parkett Seite Links	92	Plätze
Parkett Seite Rechts	92	Plätze

222


Empore	370	Plätze
--------	-----	--------

592

Emporen

Grundriss.

Gilt zu allen Varianten

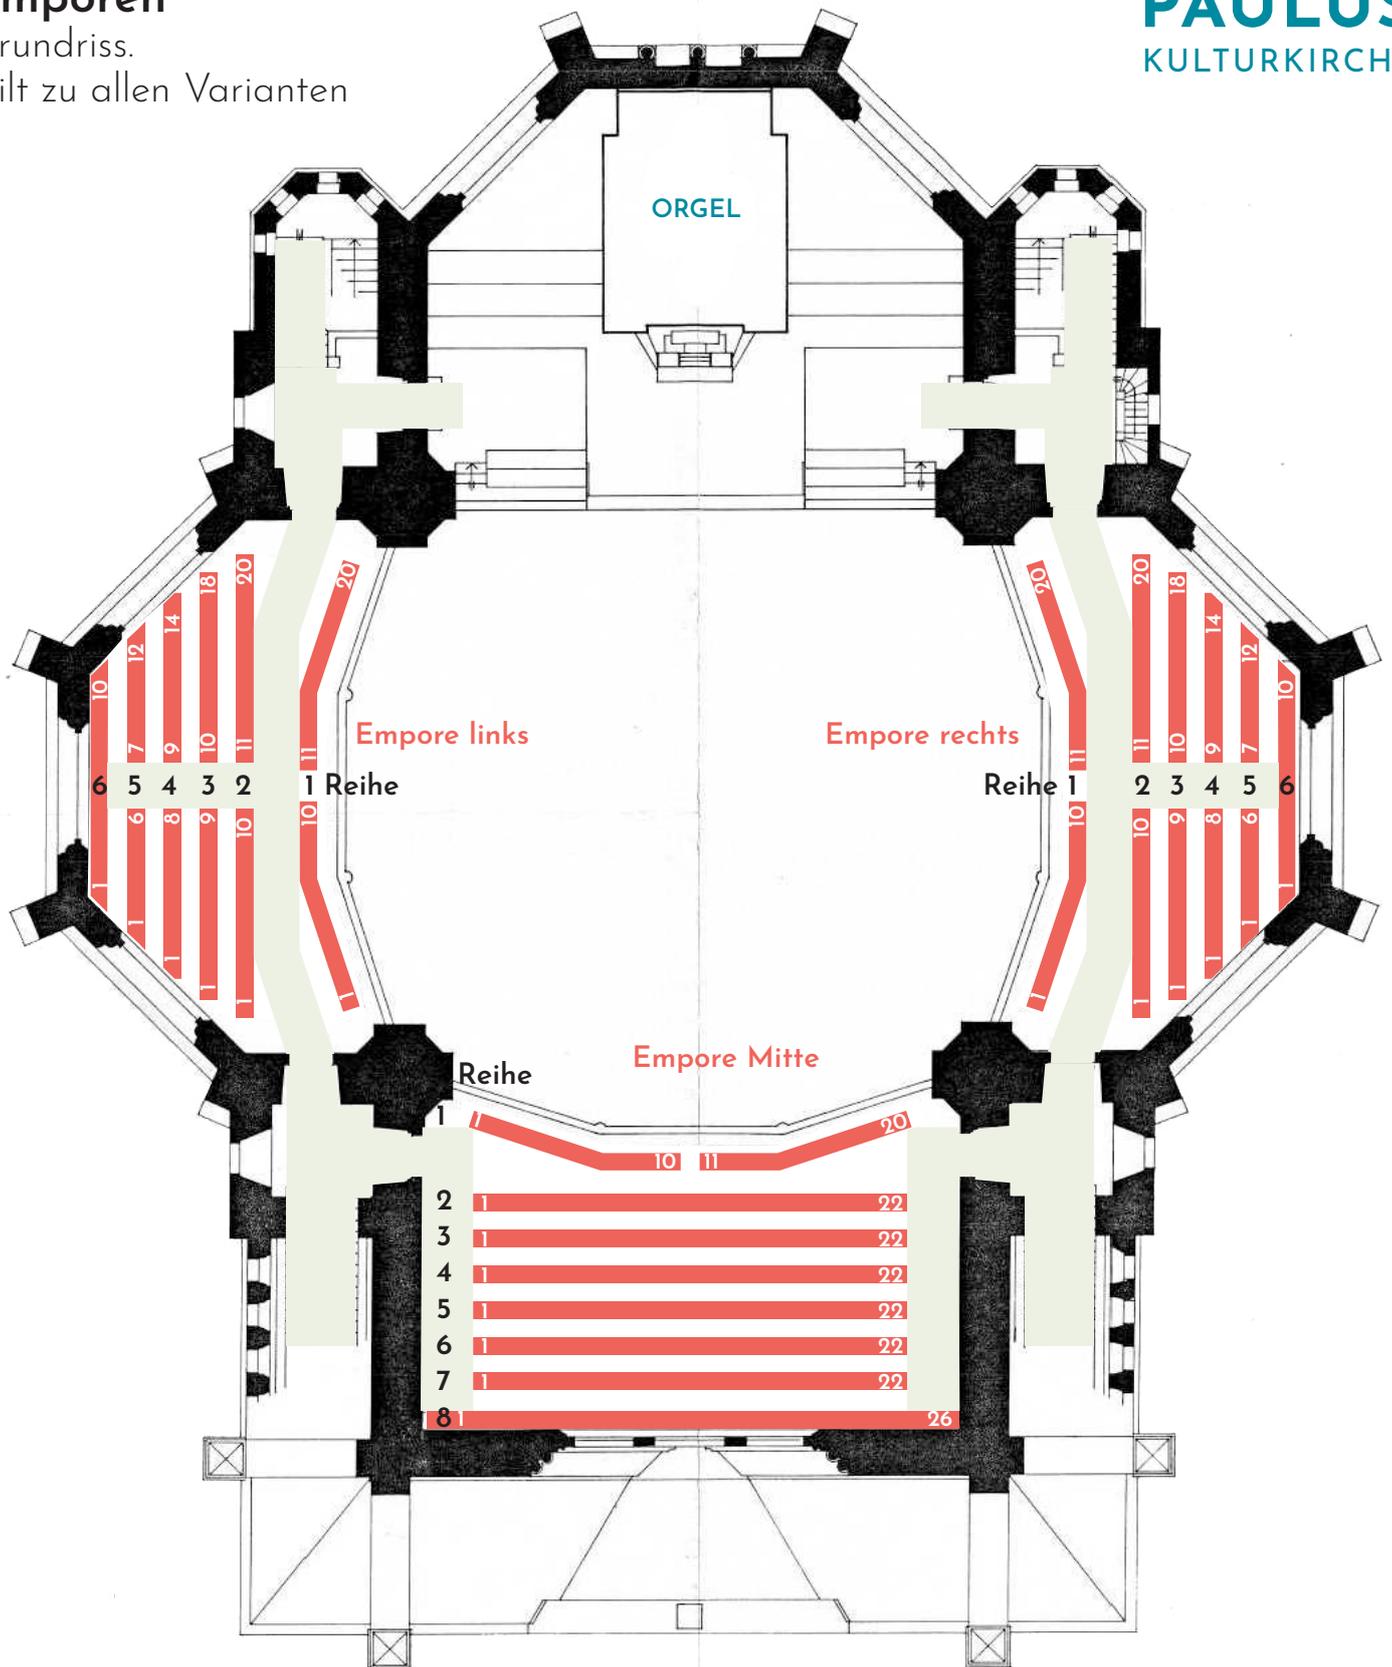

Empore Mitte	178	Plätze
Empore Rechts	96	Plätze
Empore Links	96	Plätze

370