


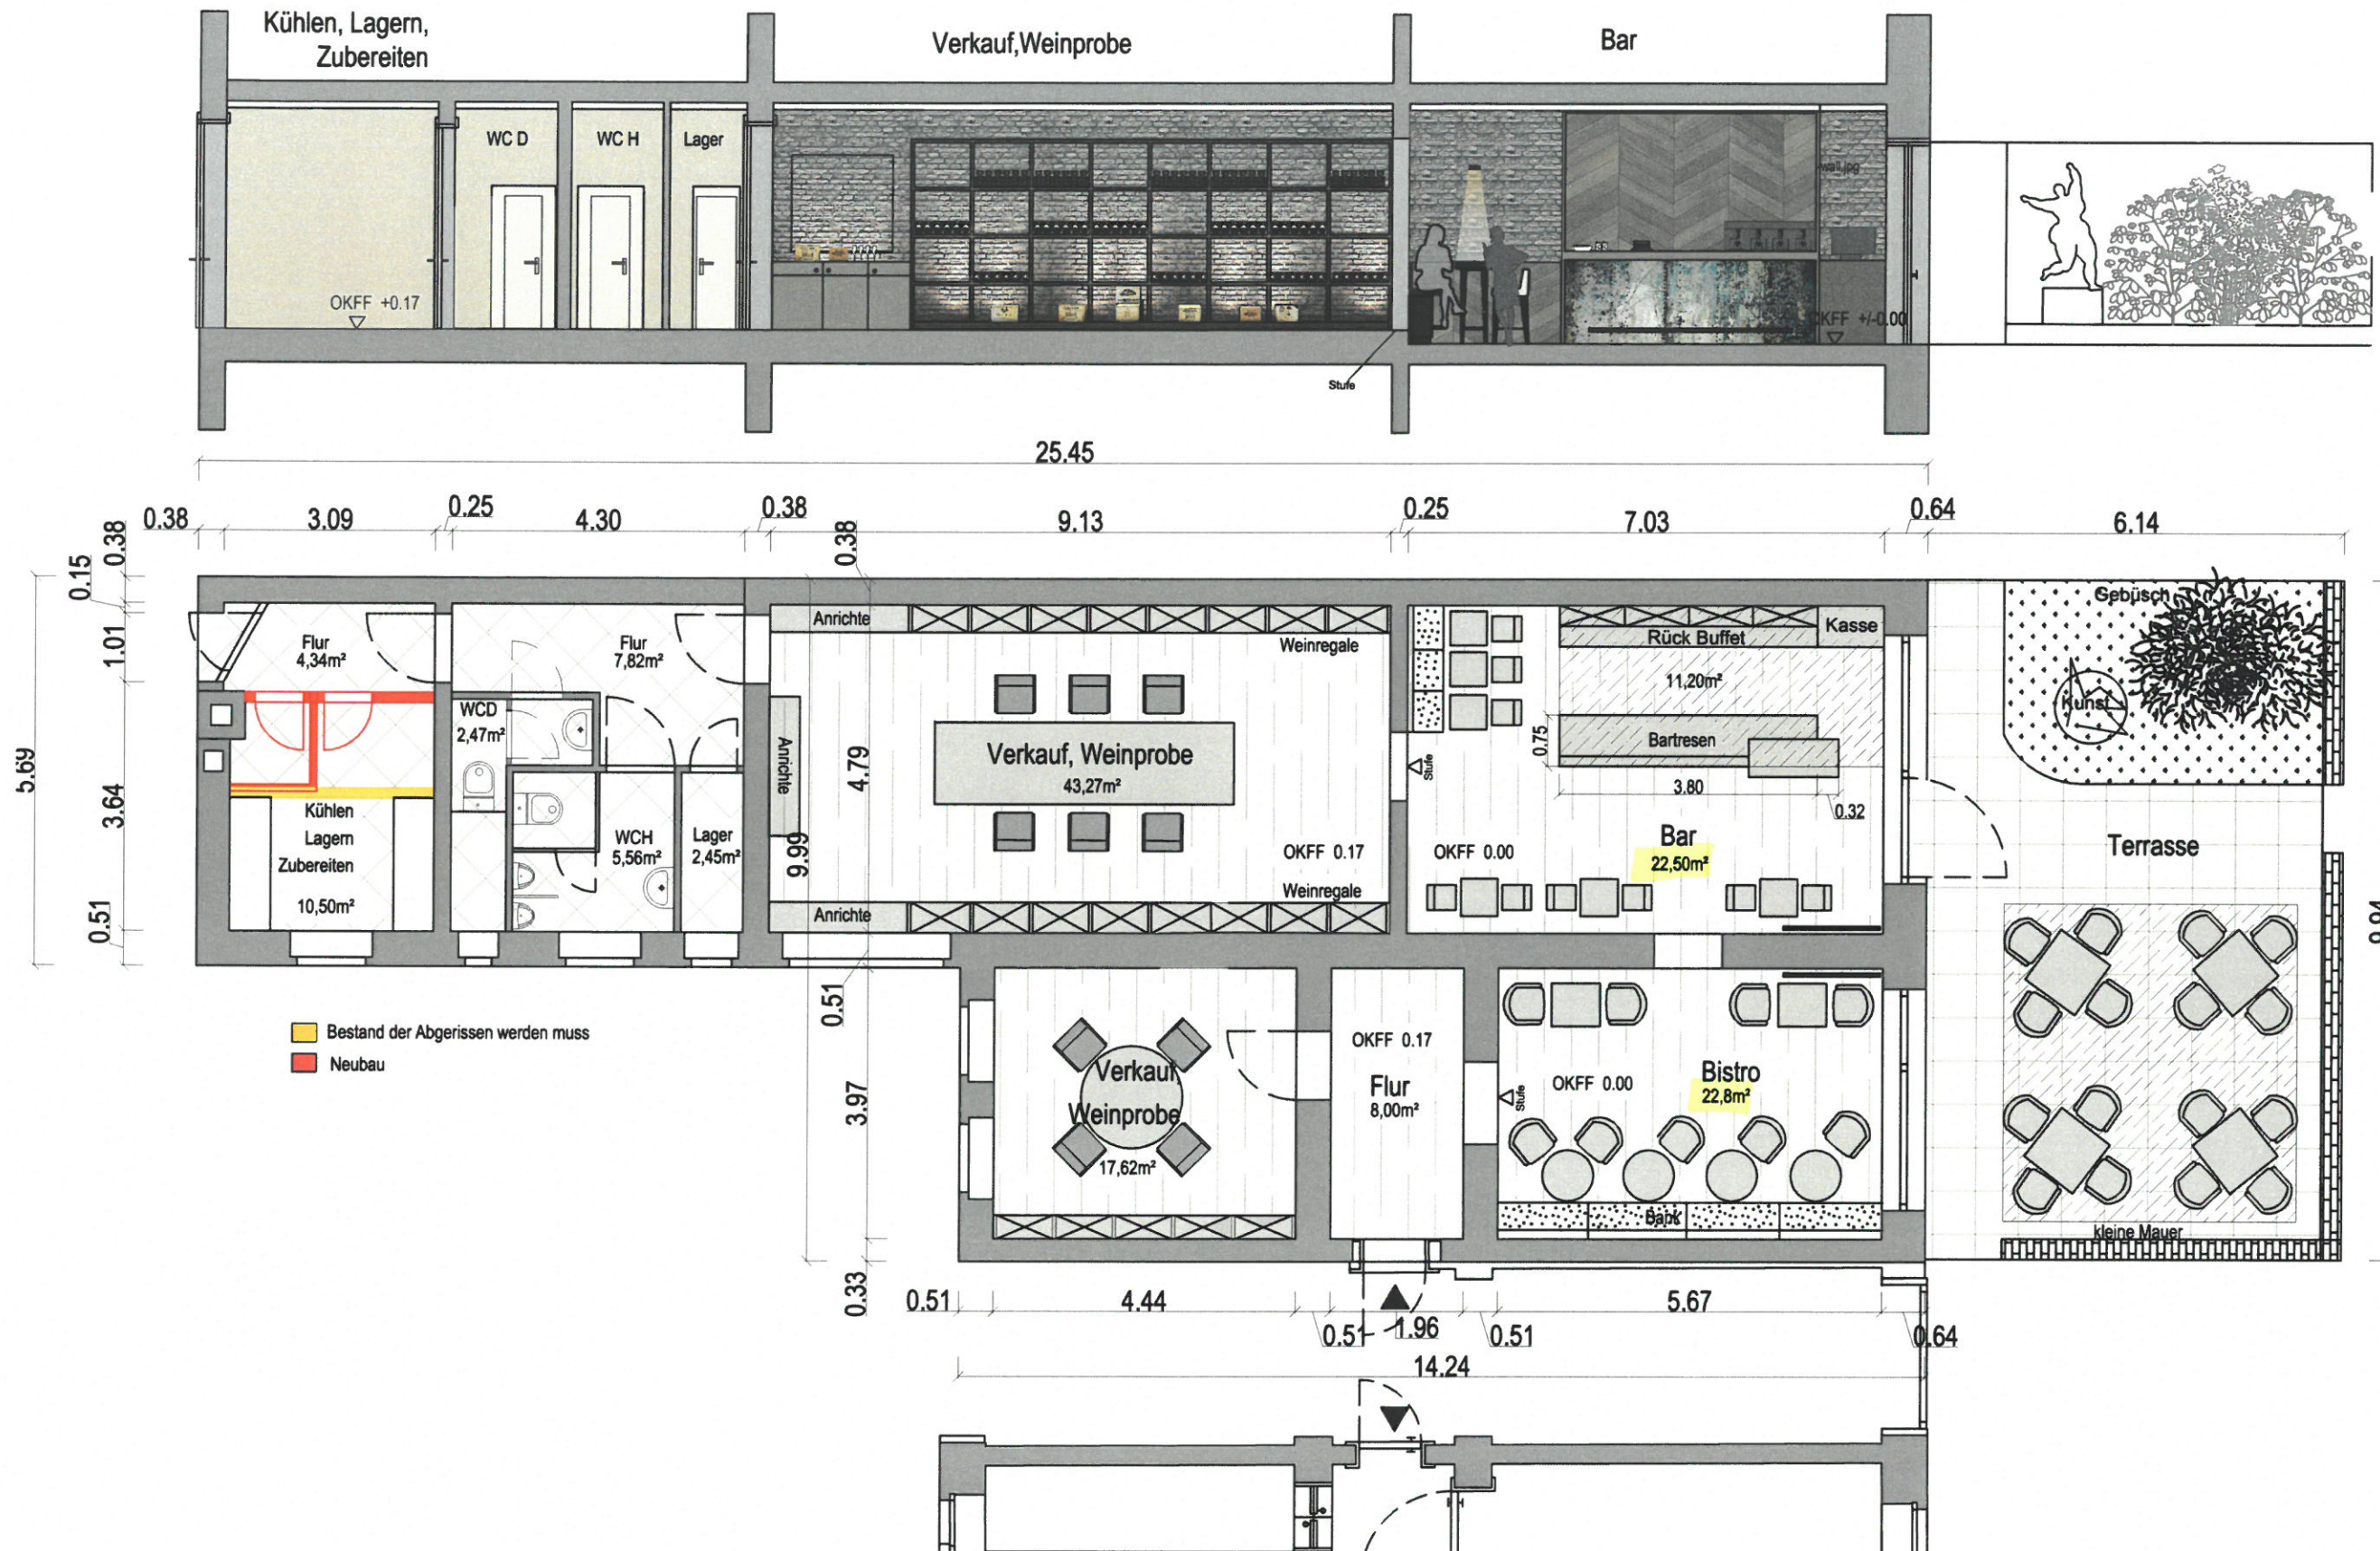

F37
WEINBOUTIQUE
BERLIN

CAFE, TAGESBAR, VINOTHEK

Antrag auf
Genehmigungsfreistellung
Fasanen Straße 37
10719 Berlin

M 1:100, DIN A3

15.12.2021

**Axel
Schulschenk**
Architekten Innenarchitekten...

Auf der Gathe 11
45259 Essen-Heisingen
buero@schulschenk-essen.de
0201 - 46 88 10

Flatow Allee 22
14055 Berlin-Charlottenburg
buero@schulschenk-berlin.de
030 - 30 81 38 27

Grundriss,
Schematische Möblierung

Maße und Massen sind vor Ort vom Auftragnehmer verantwortlich zu prüfen. Unklarheiten und Widersprüche in der Ausführungsplanung Büro Schulschenk sind vor Beginn der Arbeiten zu klären.

Die handwerkliche Ausführung nach unseren Skizzen, Zeichnungen und Plänen auf der Grundlage einer vom Unternehmer gefertigten Werkplanung bedarf unserer schriftlichen Genehmigung.

Das Urheberrecht an Skizzen, Zeichnungen und Plänen verbleibt uneingeschränkt bei Büro Schulschenk. Ohne eine vertragliche Vereinbarung oder unserer schriftliche Genehmigung ist die Nutzung und Weitergabe an Dritte unzulässig.

Boden-, Wand- und Deckendurchbrüche für Gebäudetechnische Gewerke sind ausschließlich den verbindlichen Ausführungsplänen der Fachingenieure zu entnehmen. Für die Ausführung einzuhalten sind die aktuellen Bauvorschriften nach DIN, die letztgültigen veröffentlichten und eingeführten technischen Baubestimmungen der jeweiligen Landesbauordnung.

Für die Ausführung einzuhalten sind die aktuellen Bauvorschriften nach DIN, die letztgültigen veröffentlichten und eingeführten technischen Baubestimmungen der jeweiligen Landesbauordnung.

Die im Namen des Bauherren von uns verfassten allgemeinen Vertragsbedingungen für Lieferungen und Leistungen.

