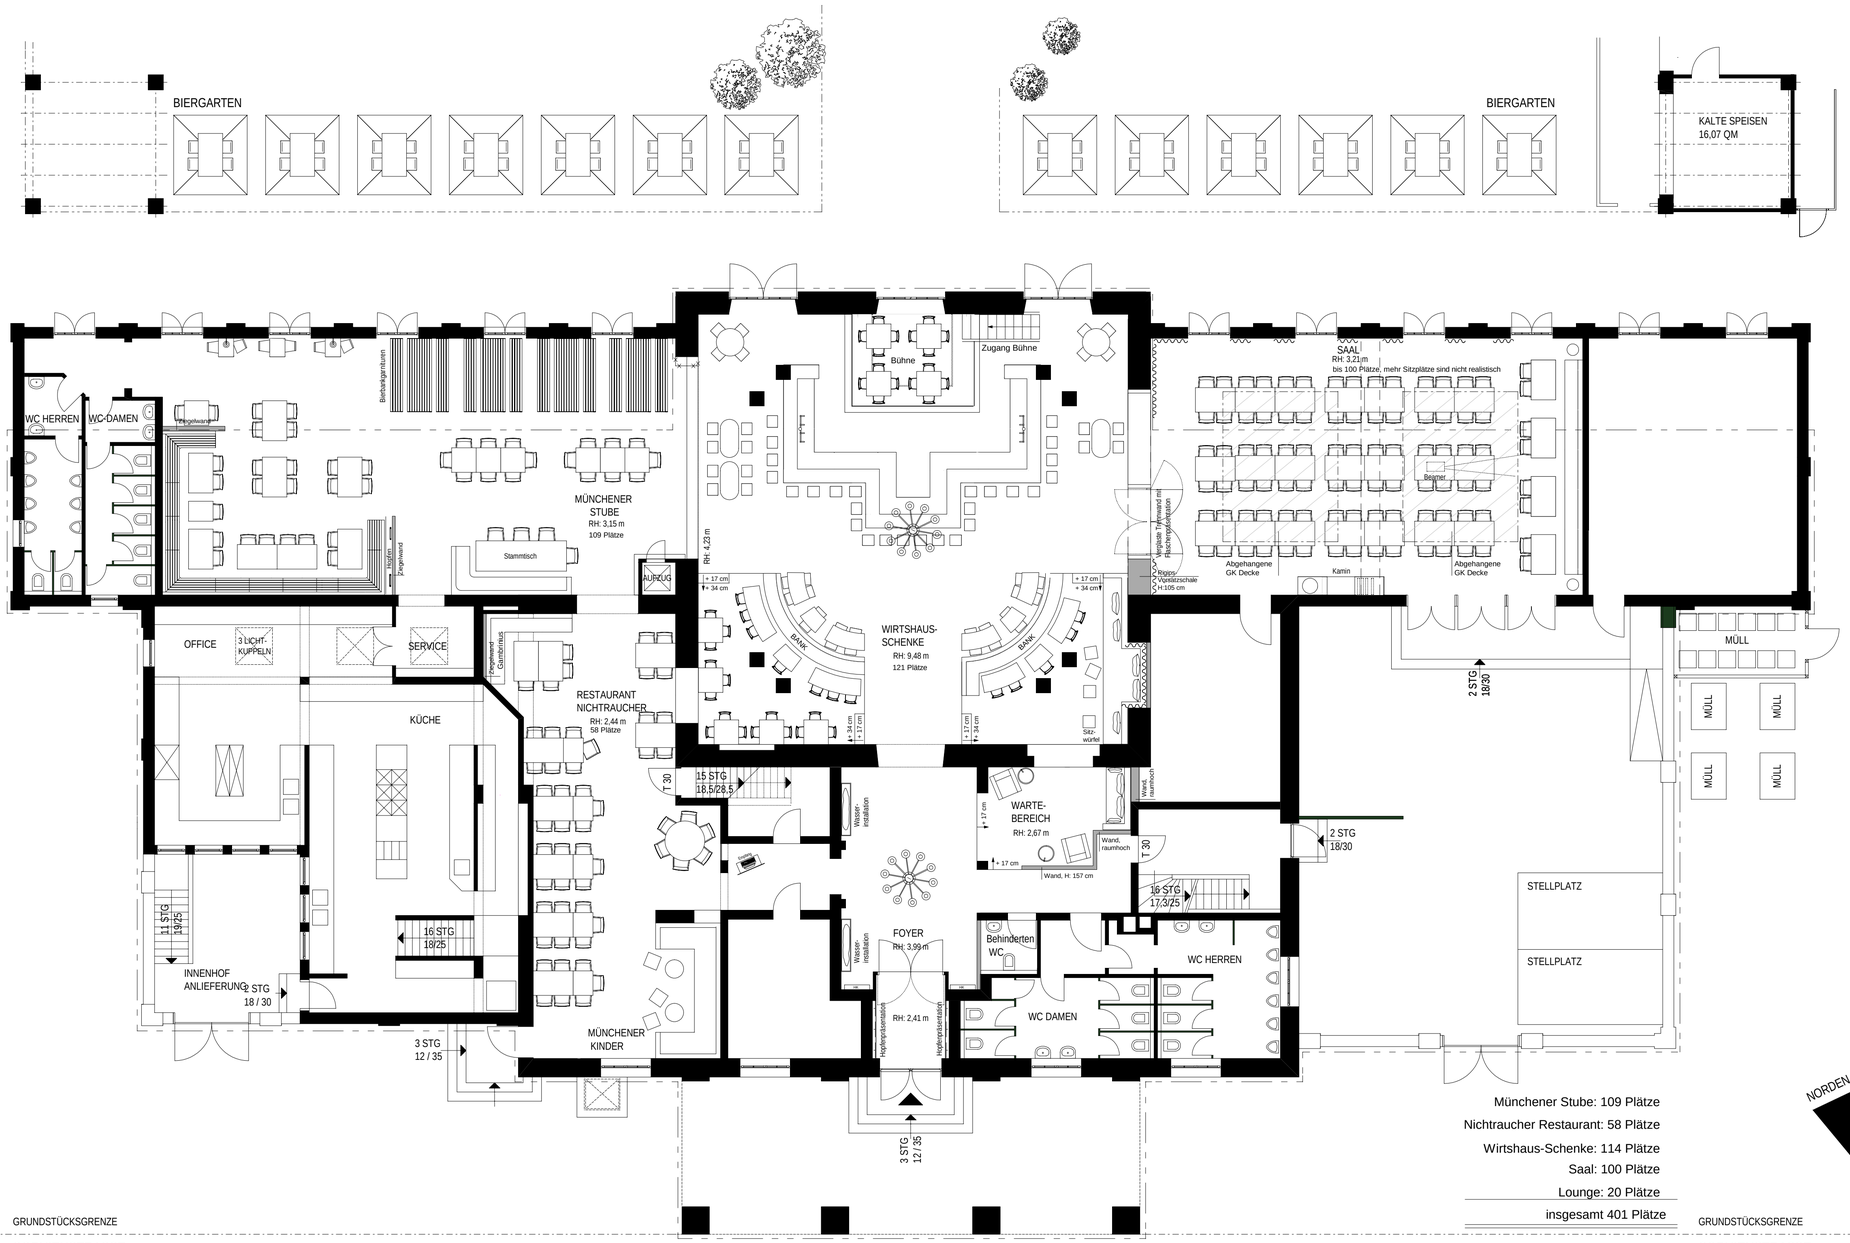

Legende:

- Mauerwerk Bestand
- Mauerwerk Neu
- Abbruch
- Abgehangene Decke
- Wasserzulauf
- Wasserablauf
- Unterverteilung
- Strom Decke
- Strom Wand
- Starkstrom
- 1-fach Steckdose
- 2-fach Steckdose
- 3-fach Steckdose
- Schalter
- Wechselschalter
- Deckeneinbaulautspre.
- Evakuierungslautsprecher
- Rauchmelder
- Sicherheitsbeleuchtung
- Sprenkler
- Revisionsklappe
- Fluchtweg Hinweisleuchte

Planungsstufe:
Entwurfsplanung

Plantitel:
Grundriss Erdgeschoss

Masstab:
1 : 100

Blattgröße:
0.841 0.594

Bauvorhaben:
Umbau des:
PARK - CAFE
SOPHIENSTRASSE 7
80333 MÜNCHEN

Bauherr:
Herr Lehner, München

Planfreigabe durch:

VORABZUG!

Unterschrift Datum

Alle Masse sind am Bau zu prüfen! Abweichungen sind mit der Bauleitung abzusprechen!

gezeichnet:	Datum:
Dipl.-Des. T.Stammschroer	25.09.2006
Änderungen	Datum:
Grundriss/Konzept	29.09.2006
Möblierung	11.10.2006
Grundriss	13.10.2006
Grundriss	17.10.2006
Thekenvariante	26.10.2006

Planverfasser:

KITZIG INTERIOR DESIGN
KITZIG ARCHITEKTUR
www.kitzig.com
info@kitzig.com
Rixbecker Straße 107
59557 Lippstadt
Fon: 02941.925081
Fax: 02921.925082
Mauritiusstraße 17
44789 Bochum
Fon: 0234.3252322
Fax: 0234.2987495

Münchener Stube: 109 Plätze
Nichtraucher Restaurant: 58 Plätze
Wirtshaus-Schenke: 114 Plätze
Saal: 100 Plätze
Lounge: 20 Plätze
insgesamt 401 Plätze