


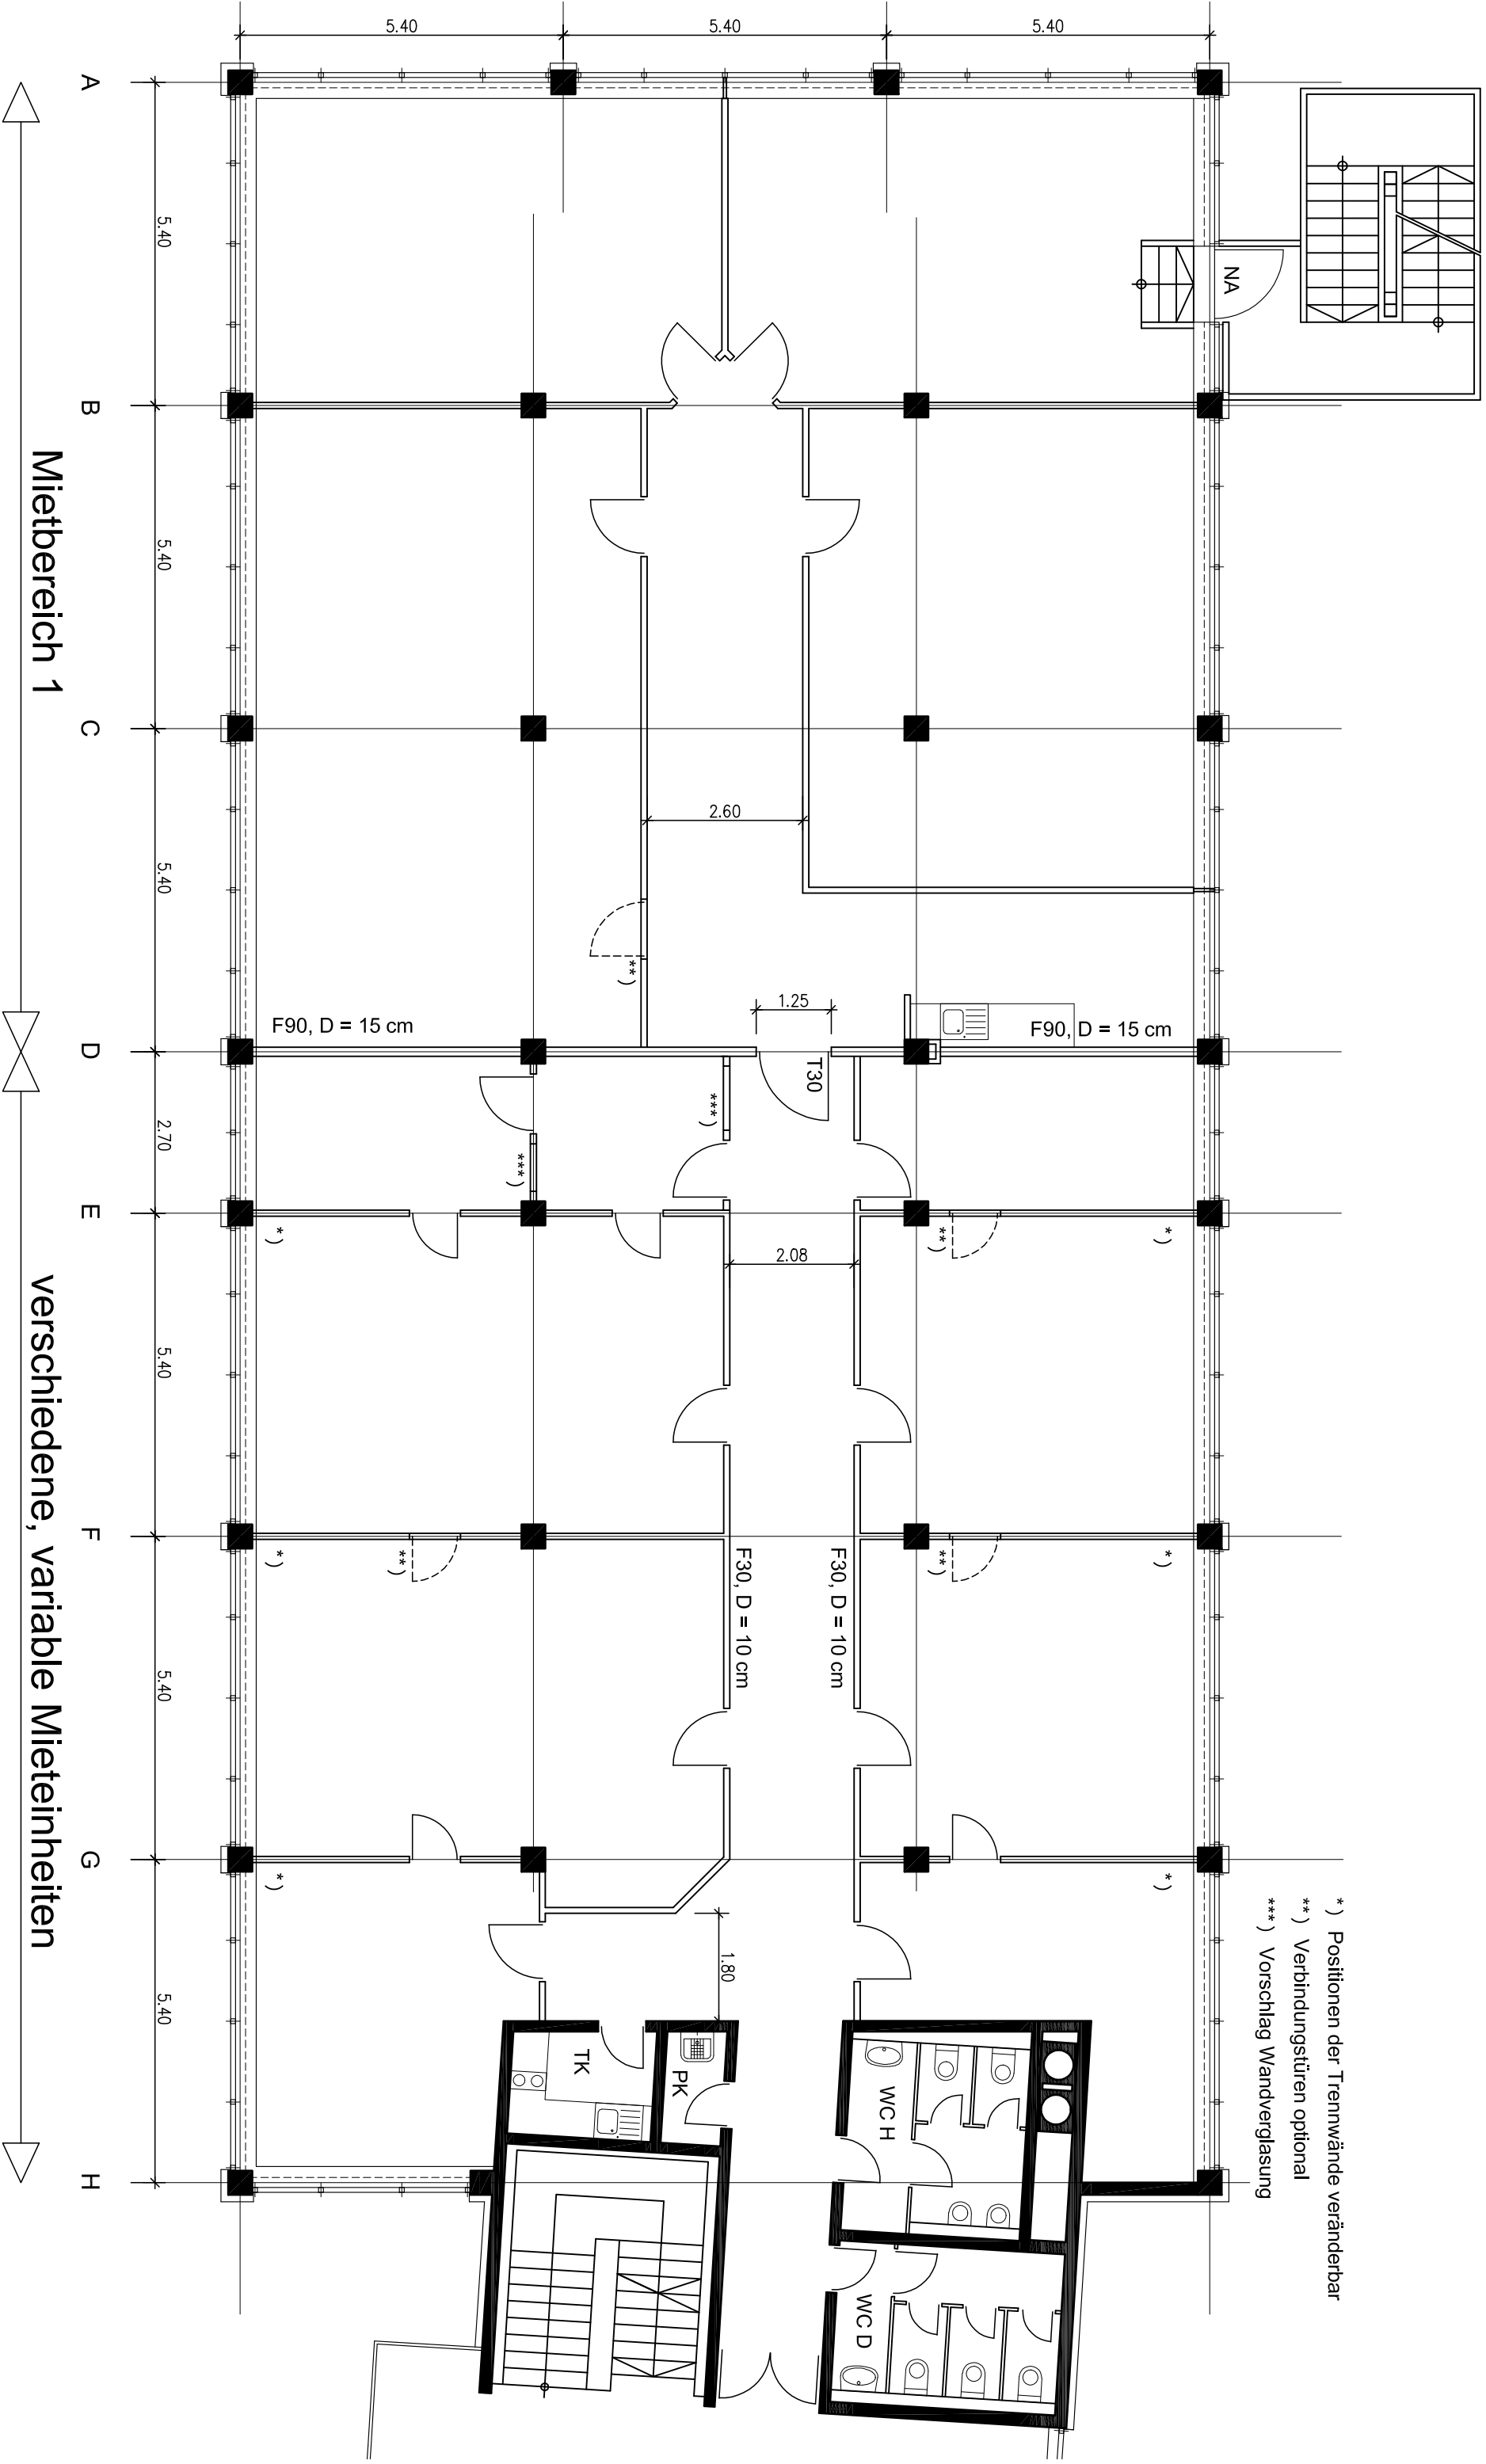

- *) Positionen der Trennwände veränderbar
- **) Verbindungstüren optional
- ***) Vorschlag Wandverglasung