

HOTEL SANDWIRTH: ERDGESCHOSS (2)
VARIANTE 1:


VERANSTALTUNGSSAAL 1:

SEMINAR U-FORM: 22 + 1 TEILNEHMER

VERANSTALTUNGSSAAL 2:

SEMINAR U-FORM: 24 + 1 TEILNEHMER

⊗ ANSCHLUSSFELD MEDIENWAGEN

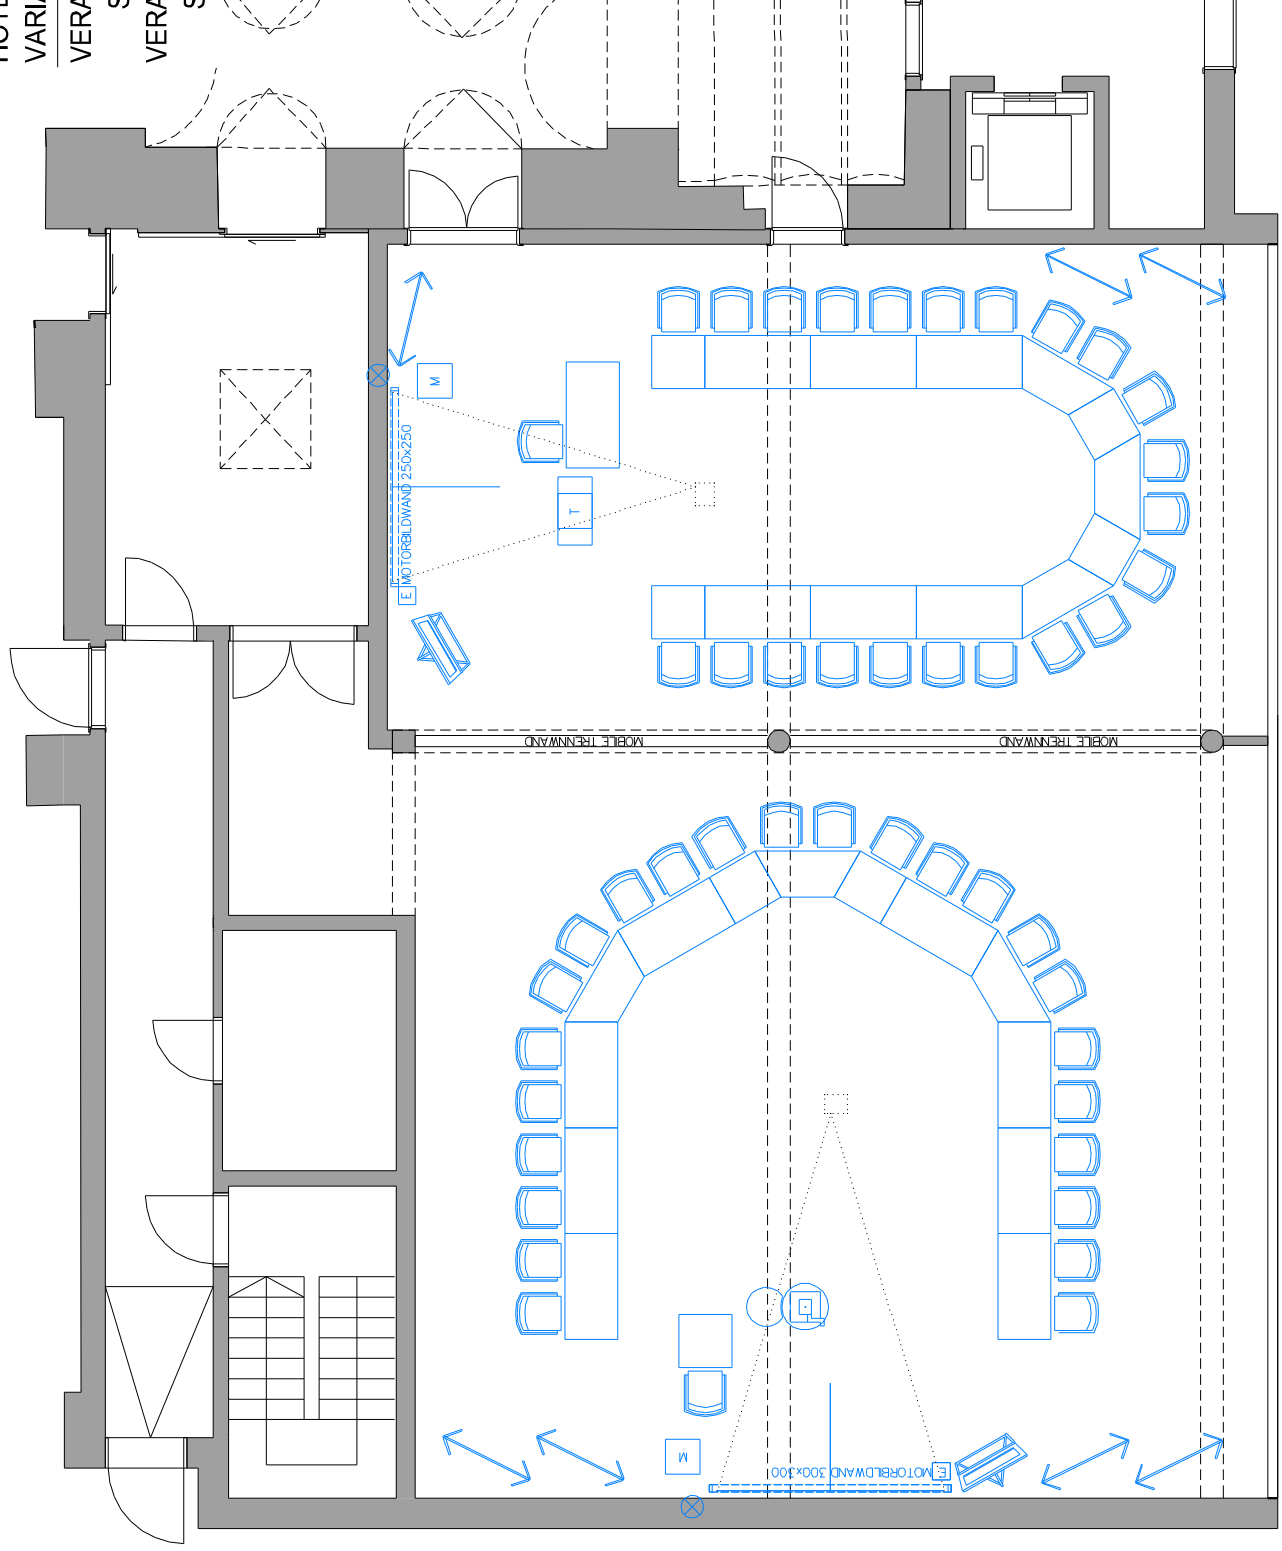

Dieser Plan ist unser geistiges Eigentum und darf gegen unsere Zustimmung weder kopiert, vervielfältigt, Dritten zugänglich gemacht oder sonst gegen unsere Geschäftsinteressen verwendet werden.



06.11.2007