


HOTEL SANDWIRTH: ERDGESCHOSS (2)
VARIANTE 3:

VERANSTALTUNGSSAAL 1: GEKOPPELT MIT

VERANSTALTUNGSSAAL 2:
VORTRAG KINO: 168 TEILNEHMER

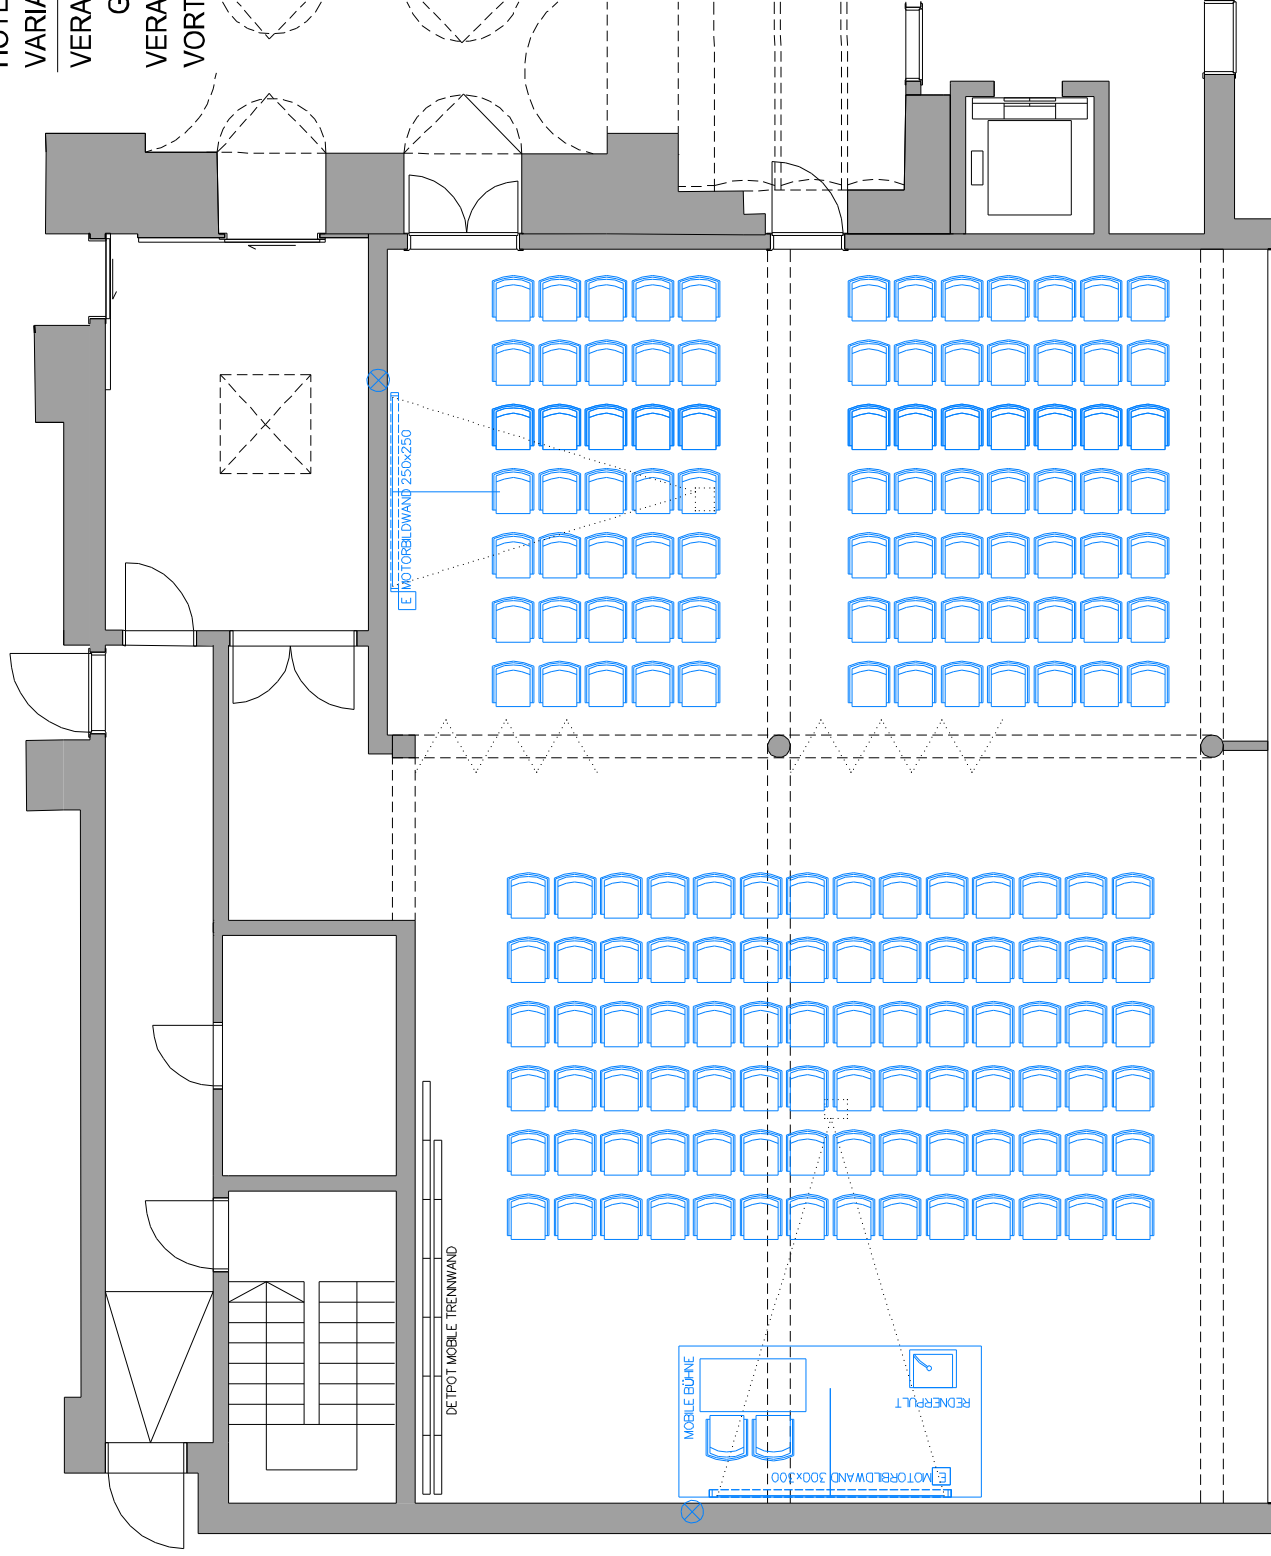

Dieser Plan ist unser geistiges Eigentum und darf gegen unsere Zustimmung weder kopiert, vervielfältigt, Dritten zugänglich gemacht oder sonst gegen unsere Geschäftsinteressen verwendet werden.