


HOTEL SANDWIRTH: ERDGESCHOSS (2)
VARIANTE 4:

VERANSTALTUNGSSAAL 1:
GEKOPPELT MIT:

VERANSTALTUNGSSAAL 2:

BANKETT GALA: 100 (max. 110) PERSONEN

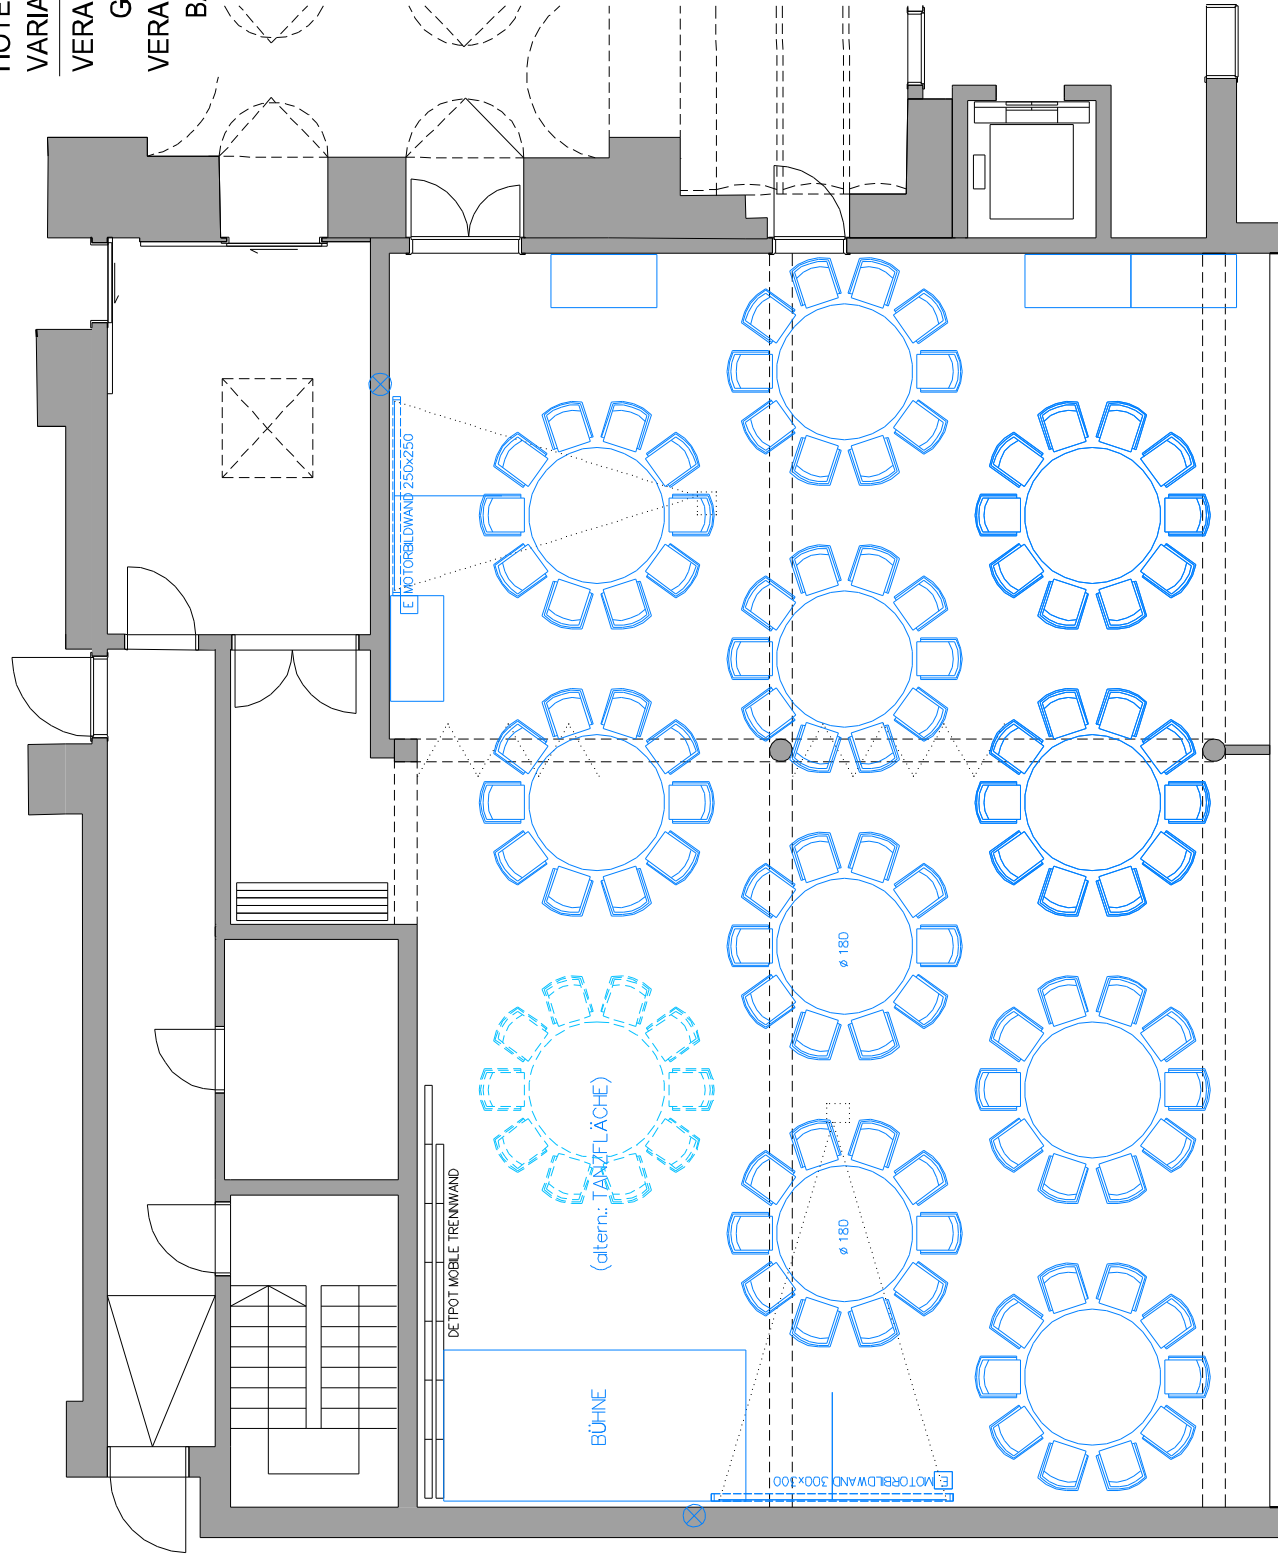

ANSCHLUSSE FELD MEDIENWAGEN

Dieser Plan ist unser geistiges Eigentum und darf
gegen unsere Zustimmung weder kopiert, vervielfältigt,
Dritten zugänglich gemacht oder sonst gegen
unsere Geschäftsinteressen verwendet werden.

