


Zentralgasthof Grundriss Erdgeschoss

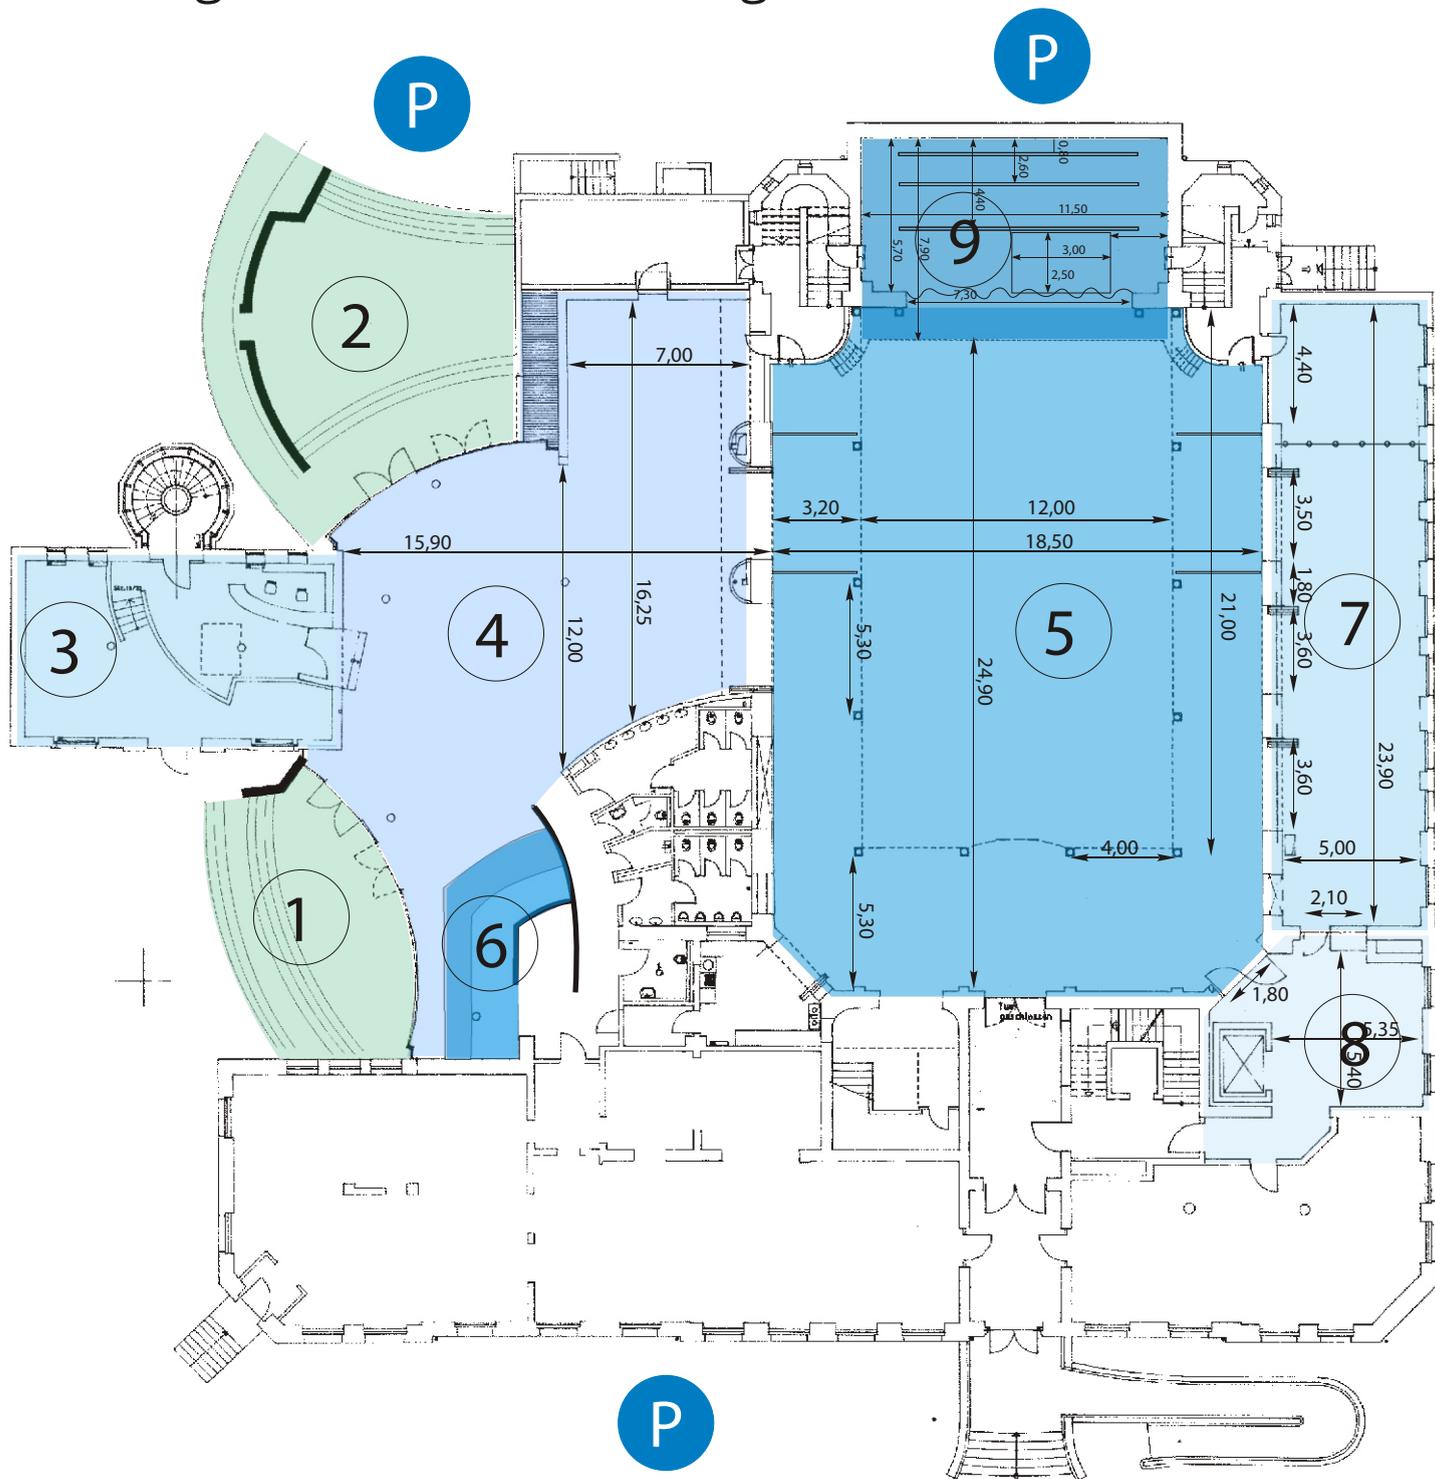

- 1/2 Eingangsbereich (Außen)
- 3 Kartenvorverkauf und Touristinformation
- 4 Foyer (ca. 340qm)
- 5 Ballsaal (426qm) und Galerie (264qm)
- 6 Bar (34qm)
- 7 Seitensaal (ca. 106qm)
- 8 Catering (2 Etagen á 49qm & Keller 43qm)
- 9 Bühne mit Aufzügen und Lift (ca. 77qm)

Kirchplatz 2 | 01689 Weinböhla

Tel. +49 (0) 3 52 43 56 000 | Fax. +49 (0) 3 52 43 56 00 56
 eMail: kontakt@zentralgasthof.com | www.zentralgasthof.de

ihre Konzert- & Kulturbühne
**Zentralgasthof
 Weinböhla**