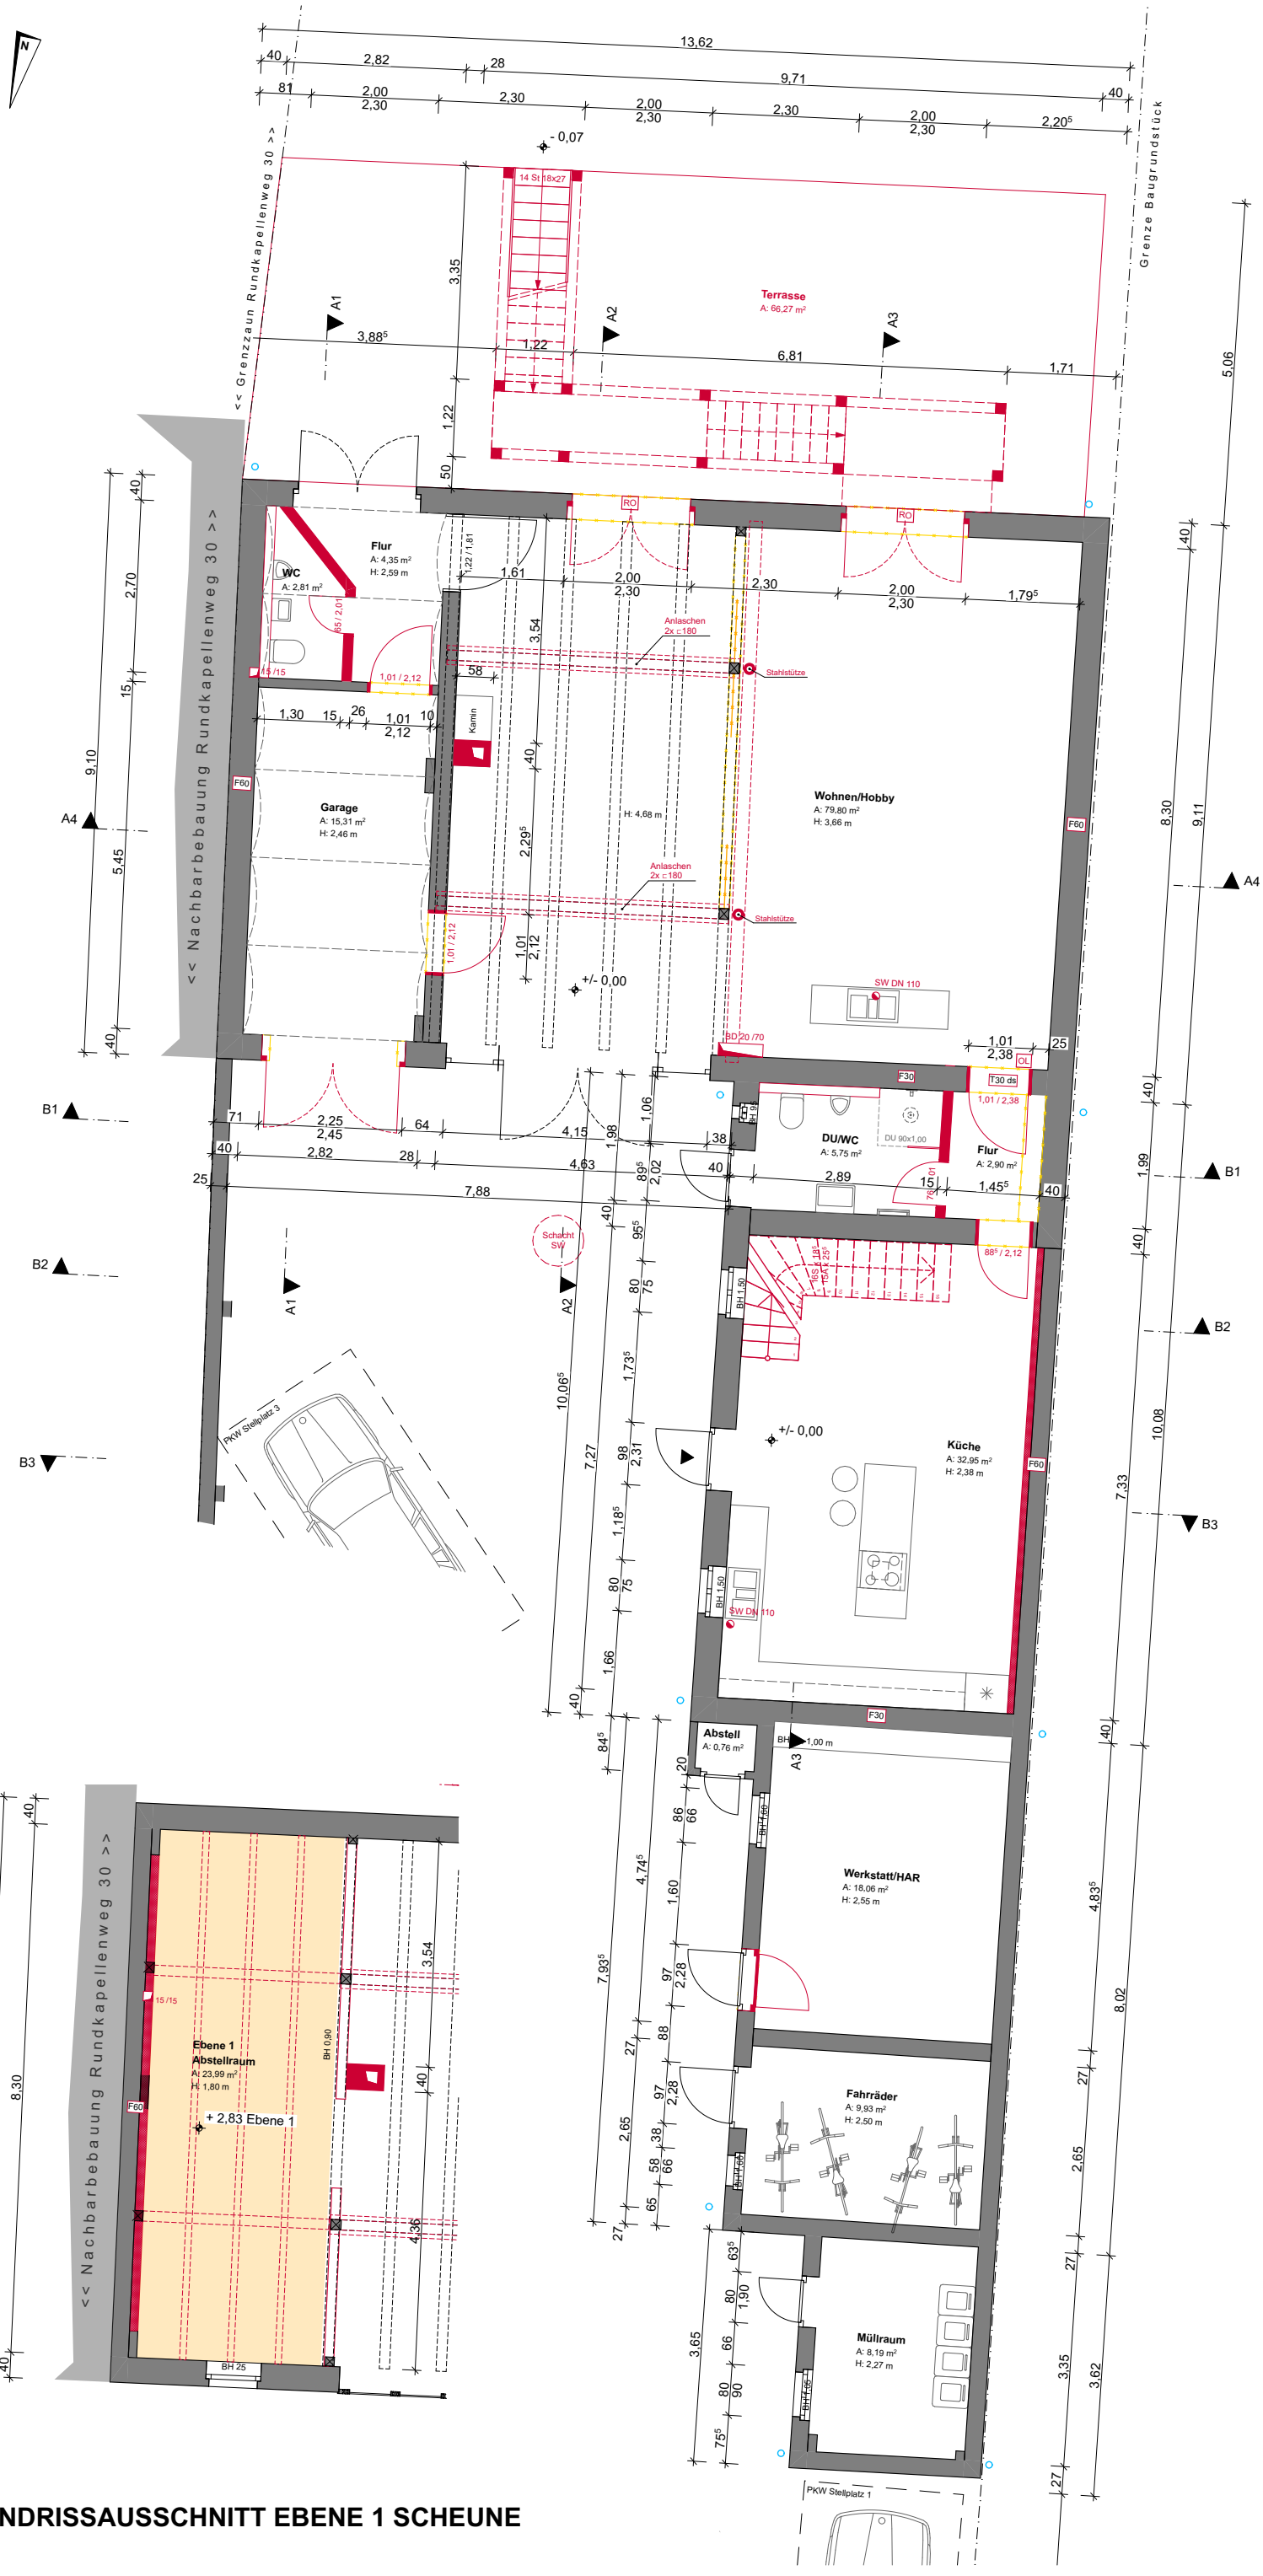

Legende:

- Bestand
- Abbruch
- Neubau

± 0,00 = 122,49 m üNHN = OK FFB EG

Bauvorhaben:

Umnutzung, Sanierung und Wiederaufbau ehemaliger Bauernhof in Knautnaundorf

Rundkapellenweg 28
04249 Leipzig - Knautnaundorf

Gemarkung, Flur:	Flurstück:
Knautnaundorf	**6; 5/1**

Bauherr:
Klaus Werner Friedrich
Ritterlingsweg 7
04249 Leipzig
Tel.: 0176 181 75786
klaus.werner.friedrich@gmail.com

Signatur/Freigabe:

WERKPLANUNG

Planinhalt:

Grundriss Erdgeschoss, Ausschnitt Ebene 1

Datum:	Massstab:	Format:
20.06.2020	**1:100**	**DIN A3**

atelier2w
atelier für architektur und design

Entwurfsverfasser:
Carsten Weber
Freier Architekt
Bornaische Str. 74
04416 Markkleeberg
Tel.: 0173 181 7723
cweber@atelier2w.de

Signatur/Freigabe:

Sämtliche Planangaben sind eigenverantwortlich vor Ort zu prüfen. Bei etwaigen Unstimmigkeiten ist unverzüglich, noch vor Ausführungsbeginn, Auftraggeber/Bauleitung zu informieren.

GRUNDRISSAUSSCHNITT EBENE 1 SCHEUNE