




KURLÄNDER PALAIS

KÖNIGLICHE RESIDENZ DRESDEN

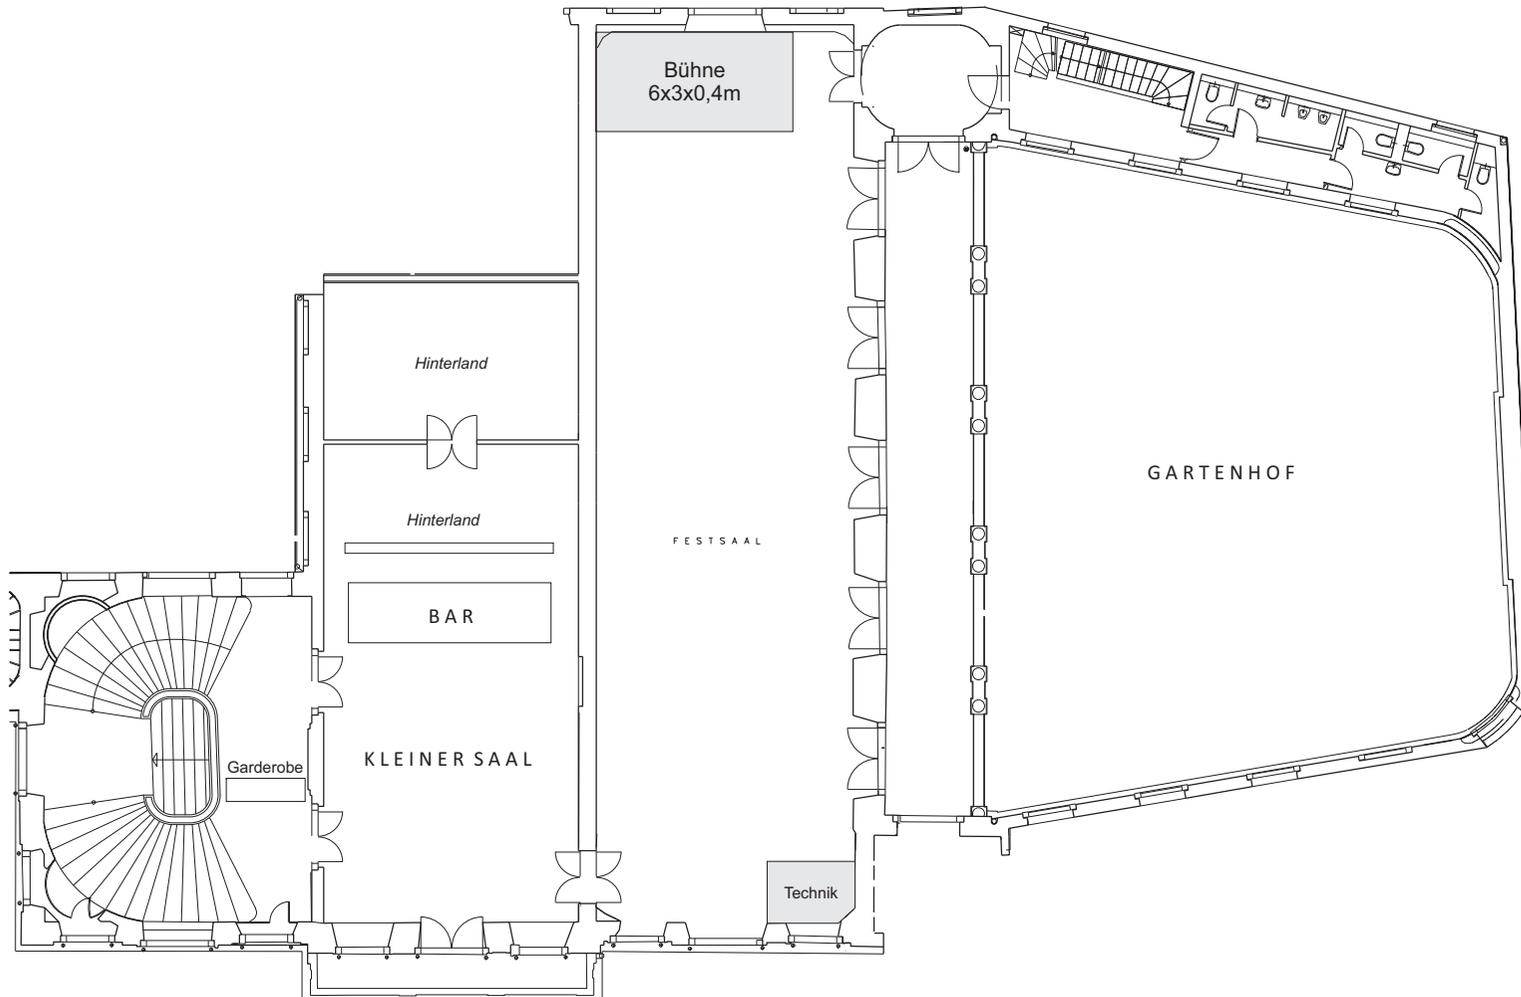

Objekt

Kurländer Palais

Tzschirnerplatz 3-5
01067 Dresden

Kontakt

Benchmark Event GmbH
Zur Messe 9a
01067 Dresden

Telefon 0351 - 418 885 0
Fax 0351 - 418 885 10
Email info@kurlaender-palais.com

Projektleiter/ Ansprechpartner

Vorname Name

Objekt

Planstand

01.01.2022

Auftraggeber

Firma X

Maßstab

1 m

