

**F O R M A**  
**S P A Z I**

The image features a stylized logo for 'FORMA SPAZI'. The word 'FORMA' is written in large, bold, black, sans-serif capital letters. A thick red line forms a large, open 'M' shape that encompasses the letters 'O', 'R', and 'M'. A small registered trademark symbol (®) is located at the top right corner of the red 'M' shape. Below the word 'FORMA', the word 'SPAZI' is written in smaller, black, sans-serif capital letters, with each letter positioned directly under the corresponding letter of 'FORMA'. A thick red vertical line is positioned under the letter 'S' in 'SPAZI'.





**FORMA SPAZI**, una realtà di 800 mq, 20 sale meeting modulari, di dimensioni che variano da un minimo di 20 mq ad un massimo di 130 mq. Le sale sono arredate in modo funzionale e dotate di tutte le attrezzature tecniche di base. Grazie alla loro versatilità è possibile offrire molteplici tipi di setup: a platea, a ferro di cavallo, a banchi scuola, a poltroncine con ribaltina o a tavolo unico. La scelta delle tecnologie e degli arredi è frutto di un'attenta ricerca dei massimi livelli di comfort e di innovazione. La potenza della connettività media del centro è di 150 MB. Lo spazio è allestito con pareti di verde stabilizzato che rendono le sale accoglienti ed immersive.

**FORMA SPAZI** ha tra i suoi obiettivi principali l'erogazione di eventi e corsi in nome della sostenibilità ambientale. I nostri servizi vengono offerti ponendo la massima attenzione alla tutela dell'ambiente ed al risparmio energetico. Per questo tutte le forniture utilizzate nel nostro centro, sono rigorosamente realizzate con materiali riciclati e compostabili. In ogni sala abbiamo predisposto erogatori di acqua per la totale riduzione della plastica monouso, gli infissi e le tende sono stati realizzati per contenere e diminuire la dispersione di calore.



Attraverso un'importante rete di collaborazioni e partnership con aziende leader, **FORMA SPAZI** mette anche a disposizione una serie di servizi aggiuntivi, quali:

- **ALLESTIMENTI PERSONALIZZATI**
- **CATERING**
- **TECNOLOGIE AUDIOVISIVE**
- **SERVIZI TRASPORTO CON CONDUCENTE**
- **HOTEL**
- **RISTORANTI**
- **HOSTESS E STEWARD**
- **SICUREZZA**

Inoltre, il nostro team - grazie ad una lunga esperienza nel settore congressuale - può offrire un completo supporto di segreteria per pianificare e organizzare al meglio i vostri eventi.



## **GLI ALLESTIMENTI TECNICI**

**FORMA SPAZI** si distingue per l'offerta di allestimenti tecnologicamente avanzati e di altissima qualità.


La struttura è dotata di:

- **CONNETTIVITÀ IN FIBRA OTTICA E WI-FI**
- **AMPLIFICAZIONE E VIDEOPROIEZIONE**
- **MAXI SCHERMI**
- **MONITOR**
- **SISTEMA A CIRCUITO CHIUSO**

A dense, vibrant green moss wall, likely a living wall or terrarium, framed by a dark border. The moss is lush and textured, with some small brown twigs or debris scattered throughout. The word "SALE" is centered in the middle of the image in a bold, white, sans-serif font.

**SALE**

**PIANO 1°**

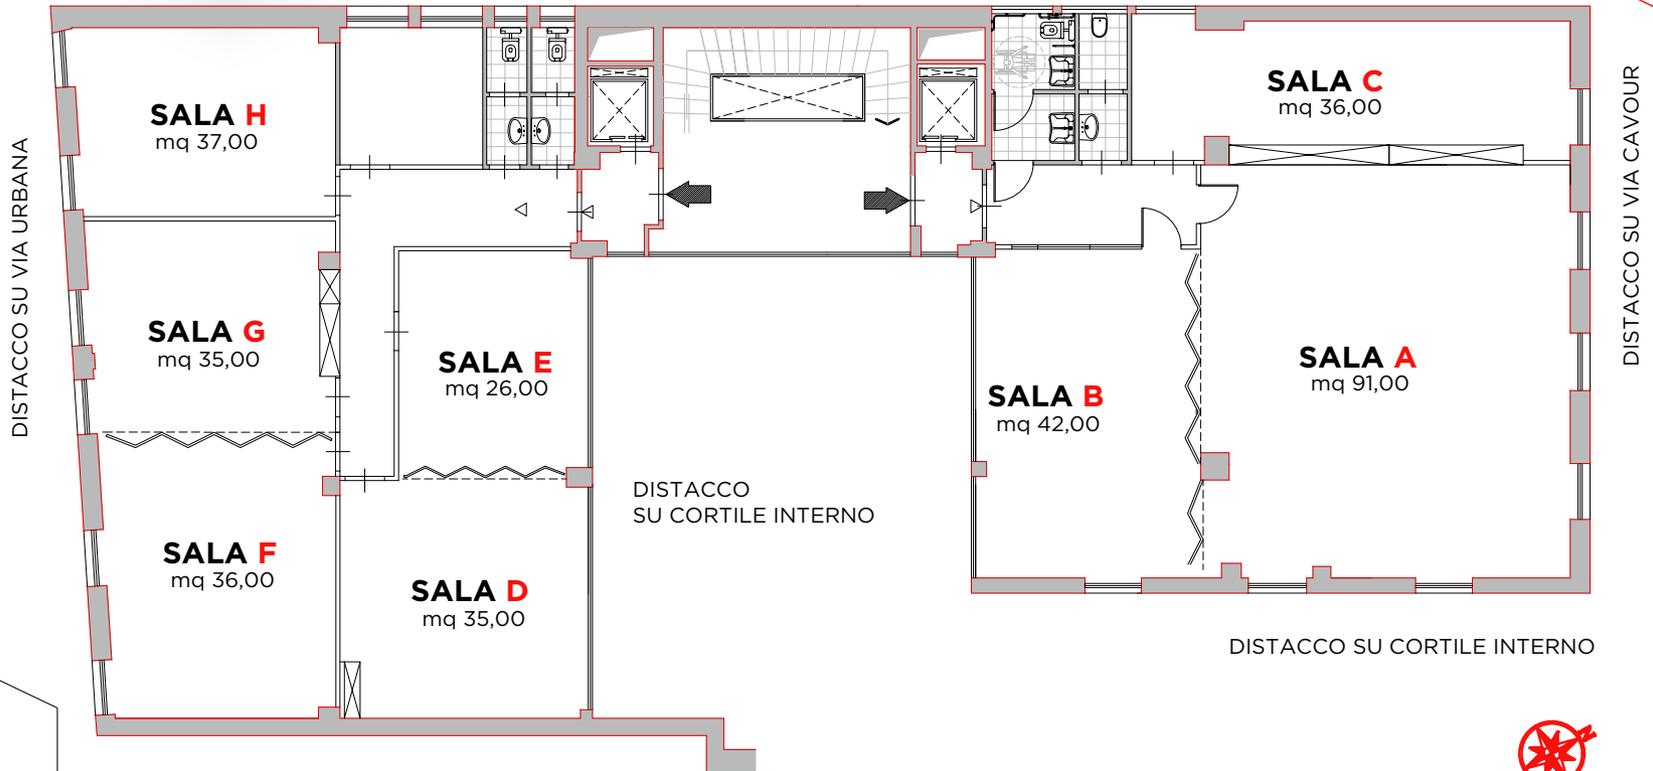

scala 1:100



SALA

A

- AMPLIFICAZIONE E VIDEO PROIEZIONE
- 2 SCHERMI CENTRALI 2 X 2,70
- 2 PROIETTORI 5000 ANSI LUMEN

SALE		DIMENSIONE		CAPACITÀ PER ALLESTIMENTO					
PIANO	NOMI	AREA (mq)	LUCE NATURALE						
PRIMO	SALA A	91,00	SÌ	50	25	30	26	70	40



- AMPLIFICAZIONE
- 1 MONITOR 75"

SALE		DIMENSIONE		CAPACITÀ PER ALLESTIMENTO					
PIANO	NOMI	AREA (mq)	LUCE NATURALE						
PRIMO	SALA B	42,00	SÌ	25	15	16	13	30	24

# SALA A+B

- AMPLIFICAZIONE E VIDEO PROIEZIONE
- 2 SCHERMI CENTRALI 2 X 2,70
- 2 PROIETTORI 5000 ANSI LUMEN
- 1 MONITOR 75"

SALE		DIMENSIONE		CAPACITÀ PER ALLESTIMENTO					
PIANO	NOMI	AREA (mq)	LUCE NATURALE						
PRIMO	SALA A+B	133,00	SÌ	110	50	Ø	Ø	120	60



• 1 MONITOR 75"

SALE		DIMENSIONE		CAPACITÀ PER ALLESTIMENTO					
PIANO	NOMI	AREA (mq)	LUCE NATURALE						
PRIMO	SALA C	36,00	SÌ	20	Ø	20	18	25	Ø

SALA D

- AMPLIFICAZIONE E VIDEO PROIEZIONE
- 1 SCHERMO CENTRALE 2 X 2,70
- 1 PROIETTORE 5000 ANSI LUMEN

SALE		DIMENSIONE		CAPACITÀ PER ALLESTIMENTO					
PIANO	NOMI	AREA (mq)	LUCE NATURALE						
PRIMO	SALA D	35,00	SÌ	15	8	10	8	20	16

SALA E

• 1 MONITOR 75"

SALE		DIMENSIONE		CAPACITÀ PER ALLESTIMENTO					
PIANO	NOMI	AREA (mq)	LUCE NATURALE						
PRIMO	SALA E	26,00	SÌ	10	6	8	6	15	Ø

# SALA D+E

- AMPLIFICAZIONE E VIDEO PROIEZIONE
- 1 SCHERMO CENTRALE 2 X 2,70
- 1 PROIETTORE 5000 ANSI LUMEN
- 1 MONITOR 75"

SALE		DIMENSIONE		CAPACITÀ PER ALLESTIMENTO					
PIANO	NOMI	AREA (mq)	LUCE NATURALE						
PRIMO	SALA D+E	61,00	SÌ	30	18	24	21	40	24

# SALA F

- AMPLIFICAZIONE E VIDEO PROIEZIONE
- 1 SCHERMO CENTRALE 2 X 2,70
- 1 PROIETTORE 5000 ANSI LUMEN

SALE		DIMENSIONE		CAPACITÀ PER ALLESTIMENTO					
PIANO	NOMI	AREA (mq)	LUCE NATURALE						
PRIMO	SALA F	36,00	SÌ	25	15	16	12	25	20

SALA

G

• 1 MONITOR 75"

SALE		DIMENSIONE		CAPACITÀ PER ALLESTIMENTO					
PIANO	NOMI	AREA (mq)	LUCE NATURALE						
PRIMO	SALA G	35,00	SÌ	20	12	12	8	215	10

# SALA F+G

- **AMPLIFICAZIONE E VIDEO PROIEZIONE**
- **1 SCHERMO CENTRALE 2 X 2,70**
- **1 PROIETTORE 5000 ANSI LUMEN**
- **1 MONITOR 75"**


SALE		DIMENSIONE		CAPACITÀ PER ALLESTIMENTO					
PIANO	NOMI	AREA (mq)	LUCE NATURALE						
PRIMO	SALA F+G	71,00	SÌ	50	25	32	28	40	32



● 1 MONITOR 75"

SALE		DIMENSIONE		CAPACITÀ PER ALLESTIMENTO					
PIANO	NOMI	AREA (mq)	LUCE NATURALE						
PRIMO	SALA H	37,00	SÌ	15	10	12	10	20	16

PIANO 2°

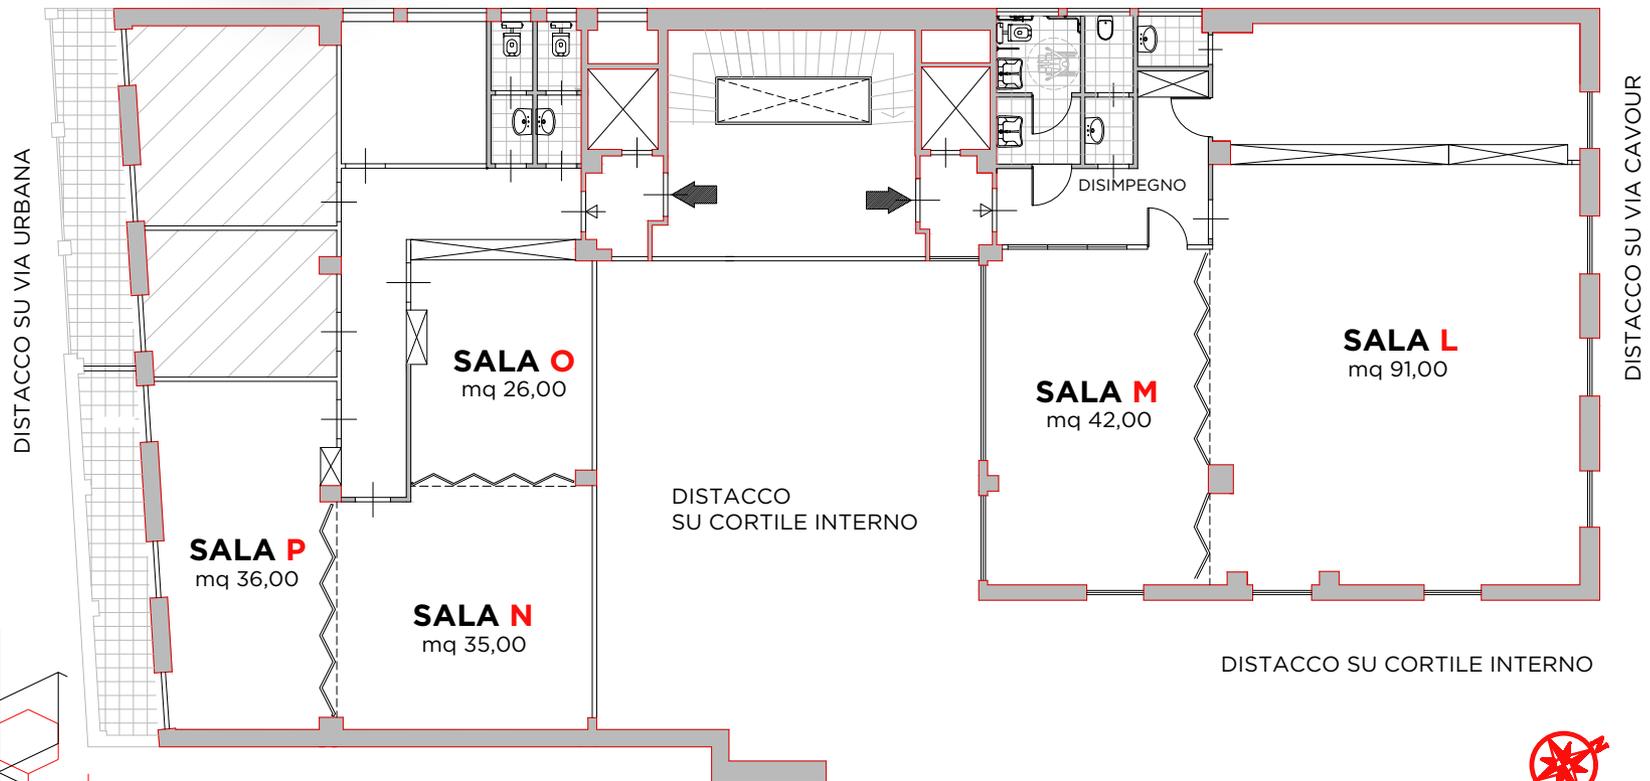

scala 1:100



- **AMPLIFICAZIONE E VIDEO PROIEZIONE**
- **1 SCHERMO CENTRALE 2 X 2,70**
- **1 PROIETTORE 5000 ANSI LUMEN**

SALE		DIMENSIONE		CAPACITÀ PER ALLESTIMENTO					
PIANO	NOMI	AREA (mq)	LUCE NATURALE						
SECONDO	SALA L	91,00	SÌ	50	25	30	26	70	40



- AMPLIFICAZIONE
- 1 MONITOR 75"

SALE		DIMENSIONE		CAPACITÀ PER ALLESTIMENTO					
PIANO	NOMI	AREA (mq)	LUCE NATURALE						
SECONDO	SALA M	42,00	SÌ	25	15	16	13	30	24

**SALA L+M**

- **AMPLIFICAZIONE E VIDEO PROIEZIONE**
- **2 SCHERMI CENTRALI 2 X 2,70**
- **2 PROIETTORI 5000 ANSI LUMEN**
- **1 MONITOR 75"**

SALE		DIMENSIONE		CAPACITÀ PER ALLESTIMENTO					
PIANO	NOMI	AREA (mq)	LUCE NATURALE						
SECONDO	SALA L+M	133,00	SÌ	110	50	Ø	Ø	120	60



• 1 MONITOR 75"

SALE		DIMENSIONE		CAPACITÀ PER ALLESTIMENTO					
PIANO	NOMI	AREA (mq)	LUCE NATURALE						
SECONDO	SALA N	35,00	SÌ	15	8	10	8	20	16



• 1 MONITOR 75"

SALE		DIMENSIONE		CAPACITÀ PER ALLESTIMENTO					
PIANO	NOMI	AREA (mq)	LUCE NATURALE						
SECONDO	SALA O	26,00	SÌ	10	6	8	6	15	Ø

# SALA N+0

• 1 MONITOR 75"

SALE		DIMENSIONE		CAPACITÀ PER ALLESTIMENTO					
PIANO	NOMI	AREA (mq)	LUCE NATURALE						
SECONDO	SALA N+0	61,00	SÌ	30	18	24	21	35	24



• 1 MONITOR 75"

SALE		DIMENSIONE		CAPACITÀ PER ALLESTIMENTO					
PIANO	NOMI	AREA (mq)	LUCE NATURALE						
SECONDO	SALA P	36,00	SÌ	15	12	12	11	15	Ø



# SALA N+P

• 2 MONITOR 75"

SALE		DIMENSIONE		CAPACITÀ PER ALLESTIMENTO					
PIANO	NOMI	AREA (mq)	LUCE NATURALE						
SECONDO	SALA N+P	62,00	SÌ	30	20	14	12	40	28

**SALA N+O+P**

● 2 MONITOR 75"

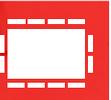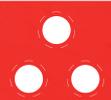SALE		DIMENSIONE		CAPACITÀ PER ALLESTIMENTO					
PIANO	NOMI	AREA (mq)	LUCE NATURALE						
SECONDO	SALA N+O+P	97,00	SÌ	55	25	Ø	Ø	60	36

## COME RAGGIUNGERCI

### A PIEDI:

**FORMA SPAZI** si trova a pochi passi dalla Stazione Termini ed è facilmente raggiungibile a piedi. Lasciando i binari alle spalle, prendete l'uscita laterale sinistra o l'uscita centrale della Stazione e svoltate a sinistra in Via Cavour. Proseguite per circa 700 metri per raggiungere il centro.


### IN AUTO:

**Grande Raccordo Anulare** Prendere **A90** e **Via Flaminia Nuova** in direzione di **Via Flaminia a Roma**.  
Prendere l'uscita verso **Tor di Quinto/Roma Centro da Via Flaminia Nuova**.  
Prendi **Tangenziale Est** da **Via Flaminia** e **Viale di Tor di Quinto**.  
Seguire **Tangenziale Est** in direzione di **Via Tiburtina/SR5**.  
Prendere l'uscita **Via Tiburtina** da **Tangenziale Est**.  
Continuare su **Via Tiburtina**.

### GARAGE:

Parcheggi custoditi a pagamento nelle immediate vicinanze:

- **Autorimessa Palatino**  
Indirizzo: **Via Leonina, 44, 00184 Roma RM**  
• Telefono: **06 481 7468**
- **Tuttauto**  
Indirizzo: **Via Urbana, 172, 00184 Roma RM**  
• Telefono: **06 483559**

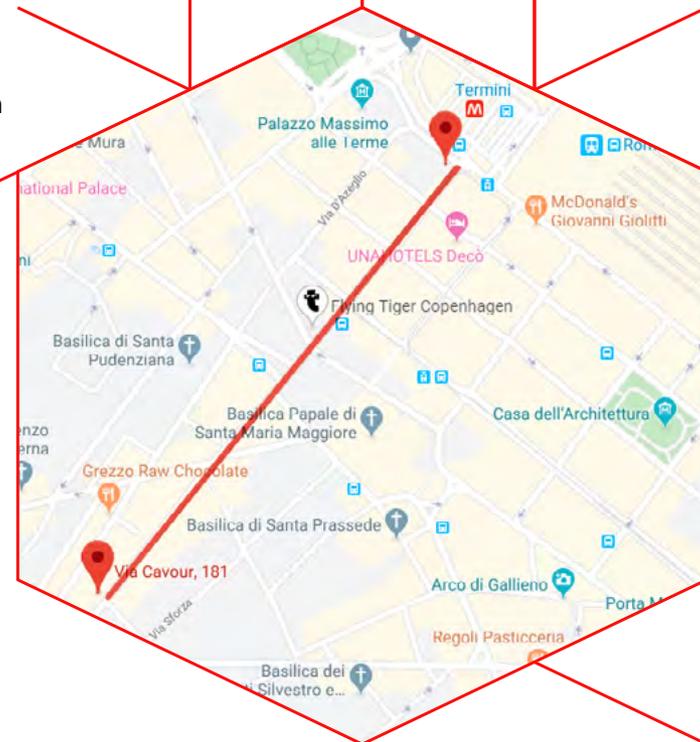

### TRASPORTI PUBBLICI:

Autobus **ATAAC: 75**  
Metropolitana **linea B**  
Fermata **Cavour**, **Roma Termini**



## **CONTATTI:**

### **FORMA SPAZI**

Via **Cavour 181** - 00184 Roma

Tel e Fax **06.59604371**

**info@formaspazi.it - formaspazi.it**

### **MY EGO S.R.L. Unipersonale**

P.IVA **10609301006**

**Sede Legale:**

**Via Ugo De Carolis, 154** - 00136 Roma

**Sede Operativa:**

Via **Cavour 179/A** - 00184 Roma

Tel e Fax **+39.06.59604371**

**info@myegosrl.it - myegosrl.it**