

www.oder-events.de

KLEIST FORUM

TECHNISCHE FAKTEN



**MESSE UND VERANSTALTUNGS GMBH
FRANKFURT (ODER)**

KLEIST FORUM

BUCHUNGSANFRAGEN

Michel Lahayn

Telefon +49 335 4010-204

E-Mail m.lahayn@muv-ffo.de

TECHNISCHE LEITUNG

Stefan Welker

Telefon +49 335 4010-500

E-Mail s.welker@muv-ffo.de

Fax +49 335 4010-145

STANDORT

Platz der Einheit 1

15230 Frankfurt (Oder)



KLEIST FORUM

**Lichtdurchflutete
Architektur**
Das Multitalent für jede
Veranstaltungsform


FESTVERANSTALTUNGEN
PODIUMSDISKUSSSIONEN
BÜHNENPROGRAMME
KONGRESSE/TAGUNGEN
PRÄSENTATIONEN

01

Die räumliche Vielseitigkeit und die modernen Glasfronten erzeugen eine helle und dynamische Raumstruktur und schaffen so eine anregende Atmosphäre zum Denken und Arbeiten – immer mit Blick ins Grüne.

02

Sie benötigen eine Theater-vollbühne für Ihr Bühnenprogramm, eine lichtdurchflutete Galerie für Ihre Produktpräsentation oder einzelne funktionale Räume mit Tageslicht für Ihre Schulung? Im Kleist Forum finden Sie den Ort für Ihren Anlass für 7 bis 700 Gäste.

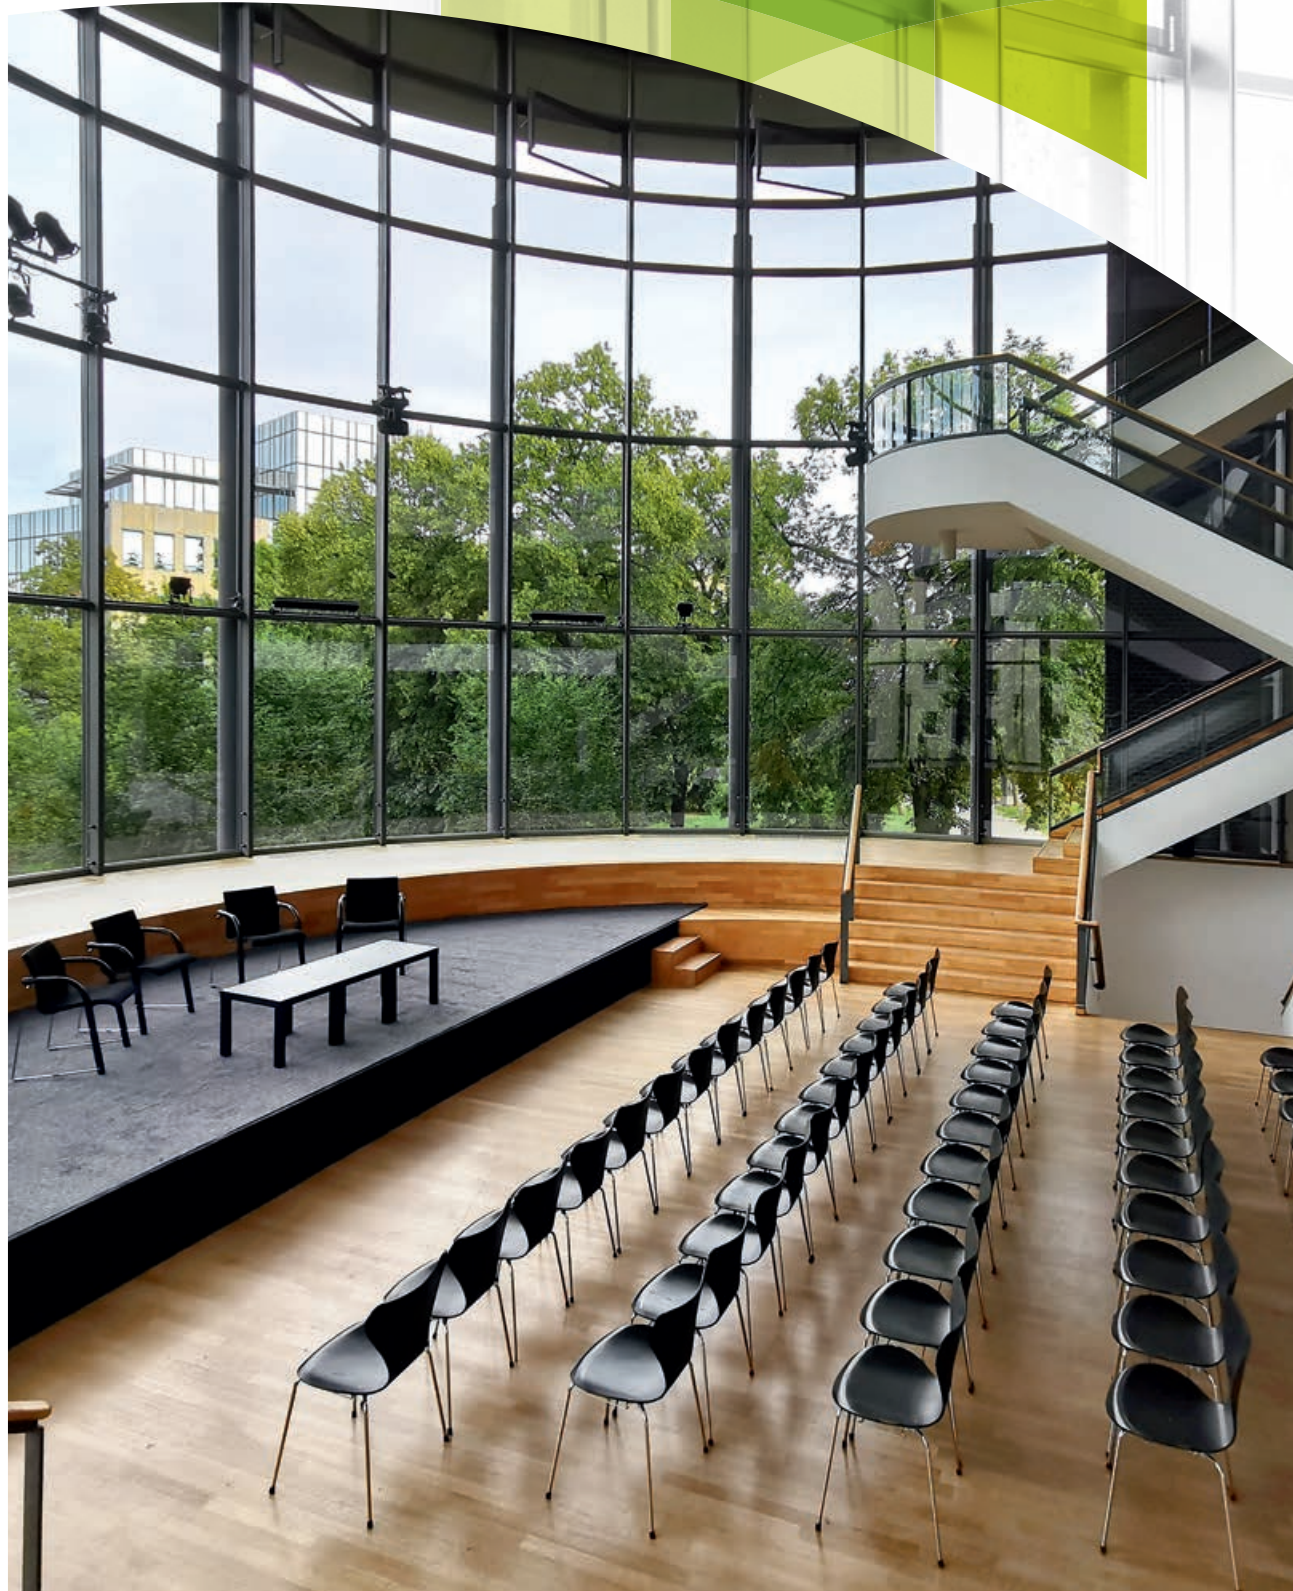

03

Ob ansteigende Bestuhlung oder ebene Fläche mit Bankettischen – in unserem „Großen Saal“ finden Sie maximale Flexibilität für Ihre Veranstaltung.



04

Edel aber gemütlich sind „Schroffensteins“ und „Darstellbar“ die perfekte Location für eine Feier im kleineren Kreis. Die großzügige Terrasse empfiehlt sich für den Empfang im Freien.

RAUM	GRÖSSE in m²	REIHE	PARLAMENT	U-FORM	BLOCK	BANKETT	STEHEMPfang	BESONDERHEITEN
1 Großer Saal	720	575	240	56	76	420	400	ebene Fläche oder ansteigende Reihenbestuhlung möglich Theatervollbühne
2 Studiobühne	166	99	56	38	42	–	–	Bühne: 12 x 7 m
3 Foyer	270	80	–	15	–	50	180	Halbrund 2 Ränge Glasfront mit Hängemöglichkeit für Ban- ner Bar
4 Wandelhalle	400	–	–	–	–	160	220	71 m lang Glasfront
5 Konferenzraum 1	108	70	45	25	25	48	–	EG teilbar in 4 einzelne Räume Tageslicht
6 Konferenzraum 2	215	180	100	36	44	100	100	2. OG halbrund Tageslicht Dolmetscherkabinen
7 Konferenzraum 3	45	20	16	16	22	20	–	3. OG Tageslicht
8 Konferenzraum 4a	170	140	70	30	50	80	–	4. OG Verbindungstür zu 4b Glasdachfenster verdunkelbar
9 Konferenzraum 4b	220	150	70	40	50	80	–	4. OG Verbindungstür zu 4a Glasdachfenster verdunkelbar
10 Konferenzraum 4c	131	–	30	24	36	40	–	4. OG halbrund Tageslicht
11 Schroffensteins	115	–	–	20	24	55	60	Restaurant mit anliegendem Bar- und Küchenbereich Terrasse Behindertentoilette
12 Darstellbar	100	–	–	–	–	50	50	Separater Eingang und Toiletten Barbetrieb möglich

P

im Stadtgebiet,
Parkhaus Sparkasse


621

D: 13
H: 6 + 11

D: 1
H: 1

F&B

Längsschnitt Nordseite

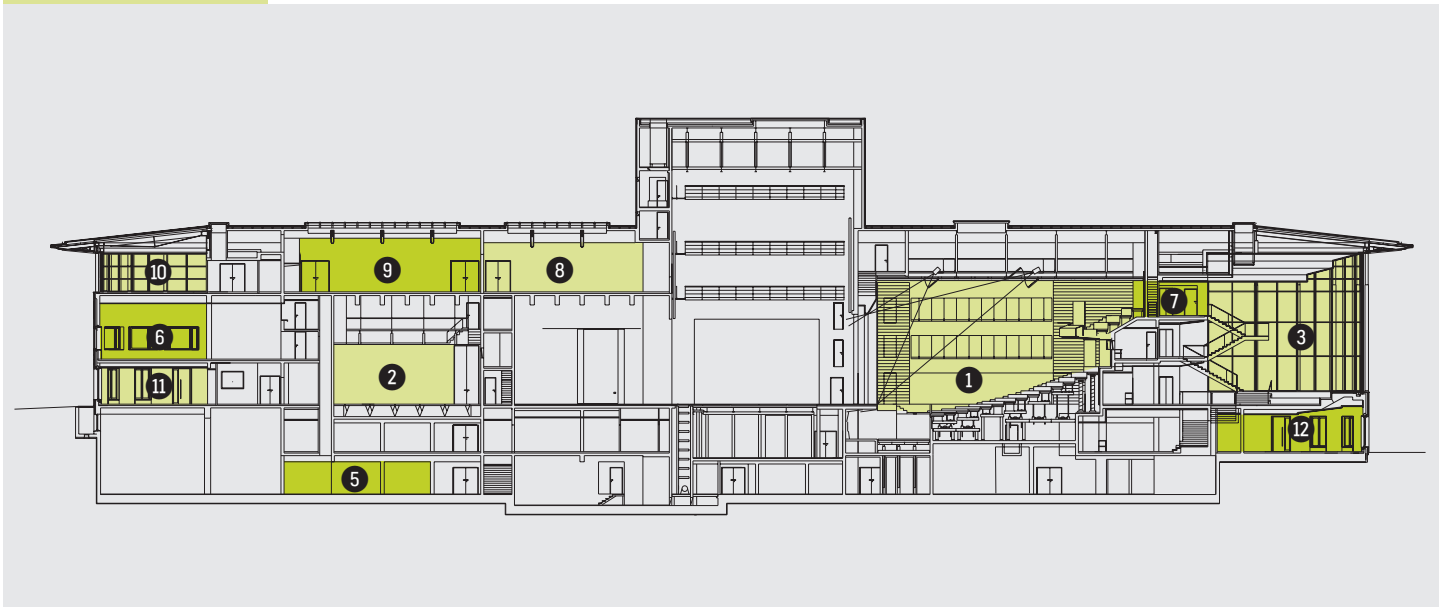

Parken am Kleist Forum

1 Sparkasse Tiefgarage

24/7 geöffnet

1. Stunde 0,50 EUR

2. Stunde 0,50 EUR

3. Stunde 1 EUR

4.–9. Stunde je 0,80 EUR

ab 10 Stunden Tageskarte 10 EUR

2 Kaufland Parkhaus

Montag–Samstag 7–22 Uhr

90 Min. frei bei Einkauf im Center

je (weitere) halbe Stunde 0,50 EUR,

Tageshöchstsatz 10 EUR

3 + 4 Stiftparkplatz und in der
Rudolf-Breitscheid-Straße

Mit Parkschein MO–FR 9–19 Uhr
und SA 9–13 Uhr

1 Stunde 0,50 EUR

1,5 Stunden 1 EUR

2 Stunden 2 EUR

Höchstparkdauer 2 Stunden

5 Ernst-Thälmann-Straße

kostenfrei

Großer Saal	Daten
Größe	720 m²
Kapazität	575 Reihe 240 Parlament 56 U-Form 76 Block 420 Bankett 400 Stehempfang
Lichte Höhe	9,96 m
Boden	Holzparkett
Lastenaufnahme am Bühnendach	2 Saalzüge je 300 kg, 2 Podiumszüge je 300 kg
Strom (Licht)	6 x Powerlock 400V 3 Phasen 20 x Versatz Direkt 230V 16 A 118 x dimmbare Stromkreise
Strom (Ton)	1 x 400 V 32 A 24 x 230 V 16 A Schuko 1 x 400 V 125 A 4 x 400 V 32 A 4 x 400 V 16 A
Extras	Theatervollbühne, ebene oder ansteigende Reihenbestuhlung möglich (Hubpodien)
Häufigste Veran- staltungsform	Bühnenprogramme (Theater, Oper, Schauspiel etc.)

Foyer	Daten
Größe	270 m²
Kapazität	80 Reihe 15 U-Form 50 Bankett 180 Stehempfang
Lichte Höhe	9,70 m
Boden	Holzparkett
Strom	3 x 400 V 32 A 2 x 230 V 16 A Schuko 1 x 400 V 16 A temporär
Extras	Halbrund, verglast, mit 3 Stufen, 1. OG
Häufigste Veran- staltungsform	Pressekonferenzen, Podiumsdiskussionen auf kleiner Bühne, Feierlichkeiten

		Technische Fakten	
Wandelhalle	Daten	Studiobühne	Daten
Größe	400 m²	Größe	166 m²
Kapazität	160 Bankett 220 Stehempfang	Kapazität	99 Reihe 56 Parlament 38 U-Form 42 Block
Lichte Höhe	5,20 m	Lichte Höhe	6,40 m
Boden	Marmor	Boden	150 kN/m², Parkettpodien
Strom	7 x 230 V 16 A Schuko 1 x 400 V 32 A	Lastenaufnahme am Dach	8 Kettenzüge je 125kg
Extras	71 m lang, verglast, 1. OG	Strom (Licht)	6 x 400 V 32 A CEE Direkt 12 x 230 V 16 A Schuko 114 x dimmbare Stromkreise
Häufigste Veranstaltungsform	Ausstellungen, Produktvorstellungen, Hochzeiten	Strom (Ton)	6 x 230 V 16 A Schuko
		Extras	2 x Künstlergarderoben extra, Innenliegend, Zugang zu Backstage Bereich, EG
		Häufigste Veranstaltungsform	Bühneninszenierungen

Schroffensteins	Daten
Größe	115 m²
Kapazität	20 U-Form 24 Block 55 Bankett 60 Stehempfang
Boden	Holzparkett
Strom	4 x 230 V 16 A Schuko 1 x 400 V 16 A 3 Phasen
Extras	Halbrund, Bar-Tresen, mit Terrasse, 4 separate Toiletten, ein Behinderten-WC extra, EG
Häufigste Veranstaltungsform	Firmenfeiern, Hochzeiten, private Feiern

Darstellbar	Daten
Größe	100 m²
Kapazität	50 Bankett 50 Stehempfang
Boden	Holzparkett
Strom	4 x 230 V 16 A Schuko 1 x 400 V 16 A 3 Phasen
Extras	Halbrund, Bar-Tresen, separater Zugang, 2 separate Toiletten, EG
Häufigste Veranstaltungsform	Kleine Konzerte, private Feiern, kleine Firmenfeiern

		Technische Fakten	
Konferenzraum 1	Daten	Konferenzraum 2	Daten
Größe	108 m²	Größe	215 m²
Kapazität	70 Reihe 45 Parlament 25 U-Form 25 Block 48 Bankett	Kapazität	180 Reihe 100 Parlament 36 U-Form 44 Block 100 Bankett 100 Stehempfang
Lichte Höhe	2,84 m	Lichte Höhe	4,10 m
Boden	Teppich	Boden	Holzparkett
Strom	6 x 230 V 16 A Schuko 5 x 230 V 16 A EDV	Strom	7 x 230 V 16 A Schuko 5 x 230 V 16 A EDV
Extras	Teilbar in 4 einzelne Räume, Zugang zum Park, Beamer, Leinwand, EG	Extras	Halbrund, Durchmesser 15 m, verdunkelbar, Dolmetscheranlage, 2. OG
Häufigste Veranstaltungsform	Schulungen, Aufsichtsratssitzungen	Häufigste Veranstaltungsform	Hochzeiten, Empfänge, Pressekonferenzen, Vollversammlungen

Konferenzraum 3	Daten
Größe	45 m²
Kapazität	20 Reihe 16 Parlament 16 U-Form 22 Block 20 Bankett
Lichte Höhe	5,20 m
Boden	Holzparkett
Strom	4 x 230 V 16 A Schuko
Extras	Verdunkelbar, 3. OG
Häufigste Veranstaltungsform	Pressekonferenzen, Empfänge

Konferenzraum 4a	Daten
Größe	170 m²
Kapazität	140 Reihe 70 Parlament 30 U-Form 50 Block 80 Bankett
Lichte Höhe	3,30 m
Boden	Holzparkett
Strom	4 x 230 V 16 A Schuko 1 x 230 V 16 A EDV
Extras	verdunkelbar, Akustikwände, verbunden mit 4b, 4. OG
Häufigste Veranstaltungsform	Weihnachtsfeiern, Versammlungen, Workshops, Empfänge


Konferenzraum 4b	Daten
Größe	20 m²
Kapazität	150 Reihe 70 Parlament 40 U-Form 50 Block 80 Bankett
Lichte Höhe	3,30 m
Boden	Holzparkett
Strom (Ton)	3 x 230 V 16 A Schuko 1 x 230 V 16 A EDV
Extras	Verdunkelbar, Akustikwände, verbunden mit 4a, 4. OG
Häufigste Veranstaltungsform	Weihnachtsfeiern, Versammlungen, Workshops, Empfänge

Backstage	Daten
Ladetore	Höhe: 2.700 cm Breite: 1.750 cm
Ladebereich	1 LKW
Kapazität	10 x Einzelgarderoben mit Dusche, WC, Spiegel, Couch 4 x Spintgarderoben mit 30 Spinten inkl. Dusche, WC 2 x Stimmzimmer
Catering	vorhanden
Toiletten	3
Extras	Seitenbühne und Tagesmagazin mit zusätzlichen Stromanschlüssen


Konferenzraum 4c	Daten
Größe	131 m²
Kapazität	30 Parlament 24 U-Form 36 Block 40 Bankett
Lichte Höhe	4 m
Boden	Linoleum
Strom (Ton)	3 x 230 V 16 A Schuko
Extras	Halbrund, Durchmesser 15m, direkt angeschlossene Küche, verglast, 4. OG
Häufigste Veranstaltungsform	Workshops, Empfänge, Get Together, Buffets

Gebäudekomplex Ebene 1 + 2 + 4


Ebene 1

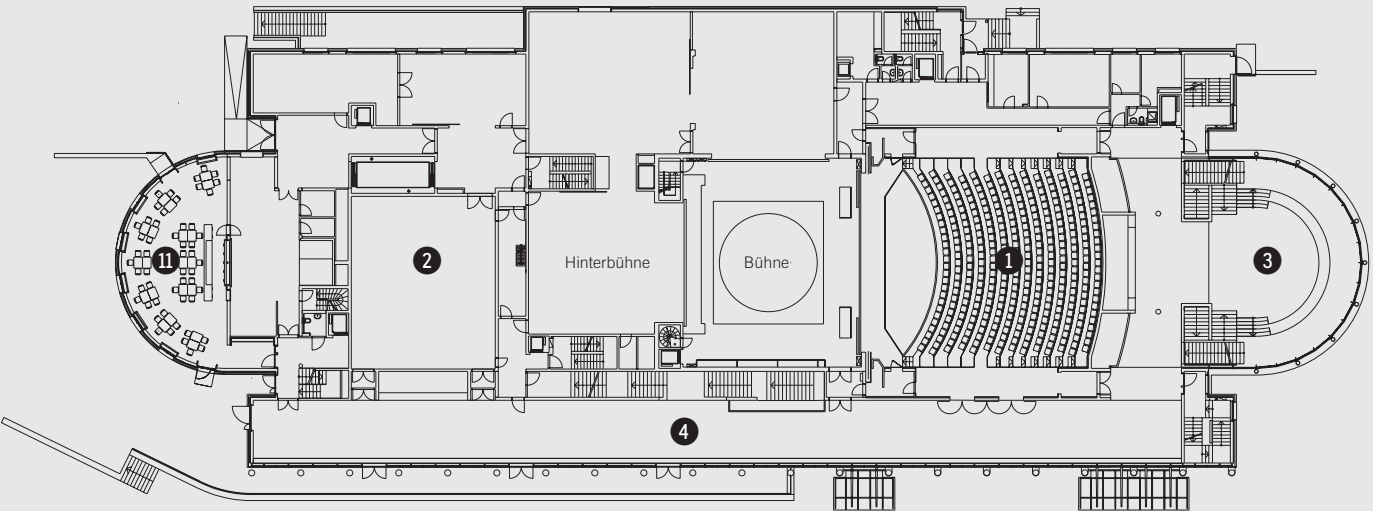


Ebene 2

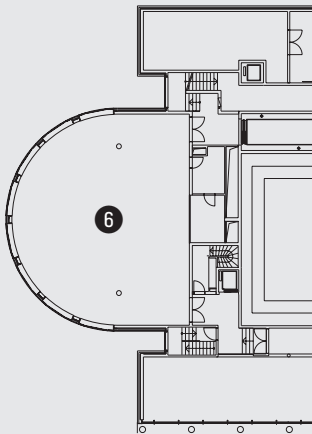

Ebene 4

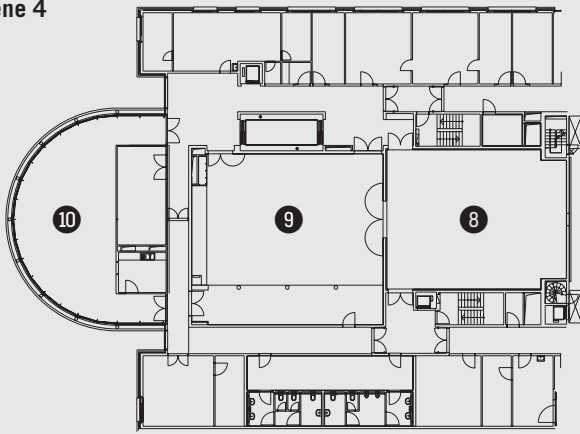


Wandelhalle

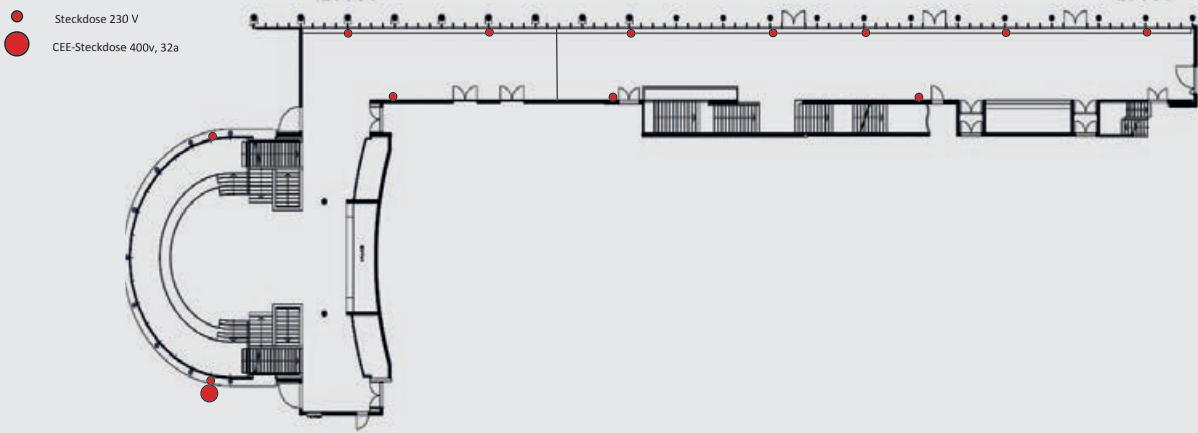


Bühne, Hinter- und Seitenbühne, Saal


Maßstab
1:250

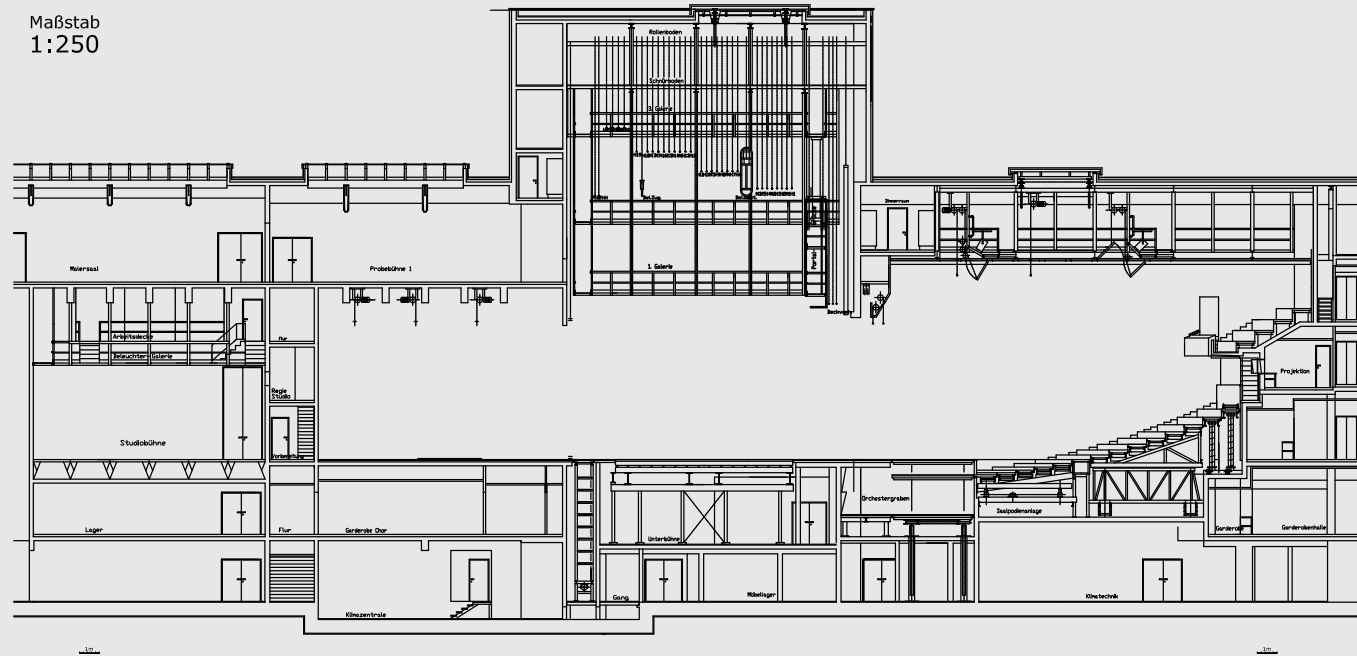

Großer Saal 244 Personen + 150 Rang

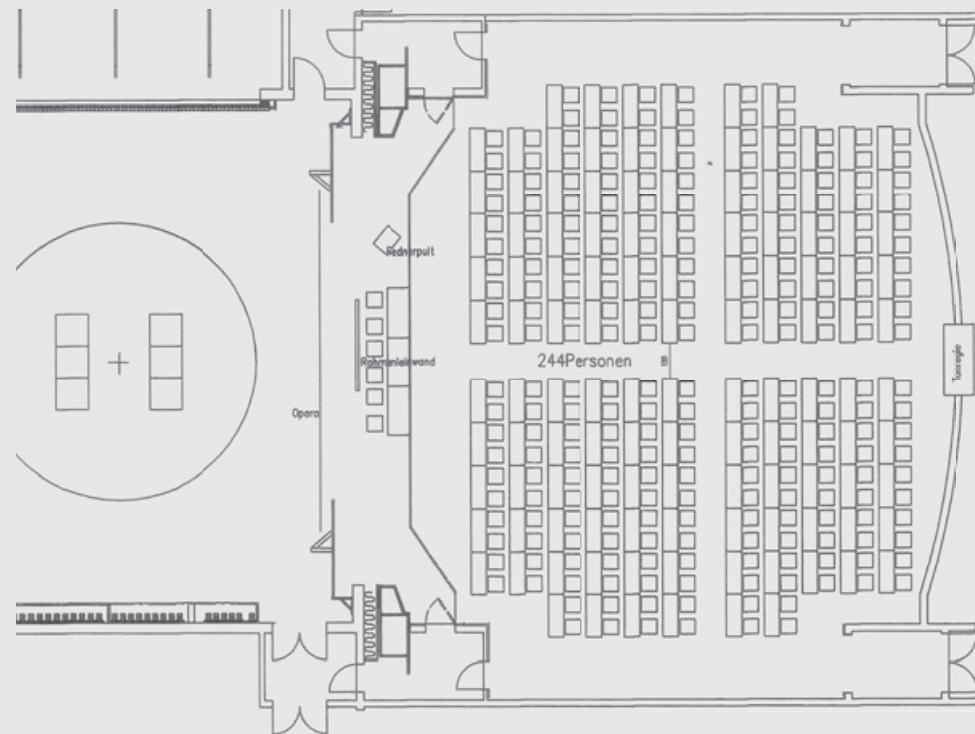


Großer Saal 19 Tische a 10 Personen mit Tanzfläche und Bühne

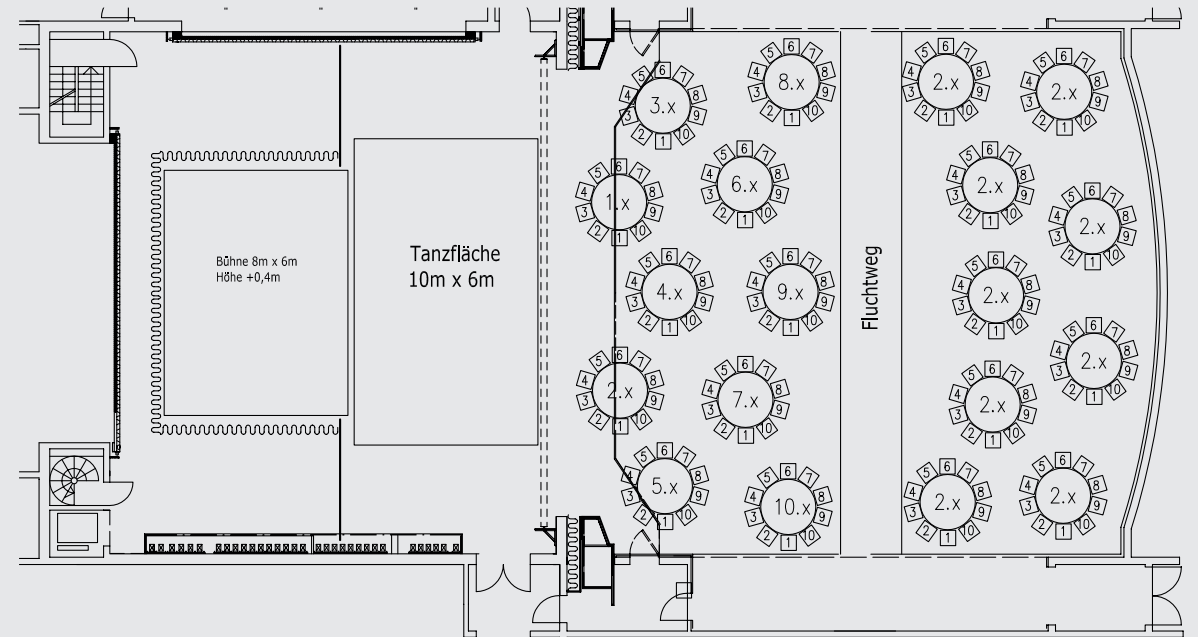


Einrichtung
runde 10er Tische
(1,8m Durchmesser)


Foyer 104 Plätze mit Tanzfläche und Band

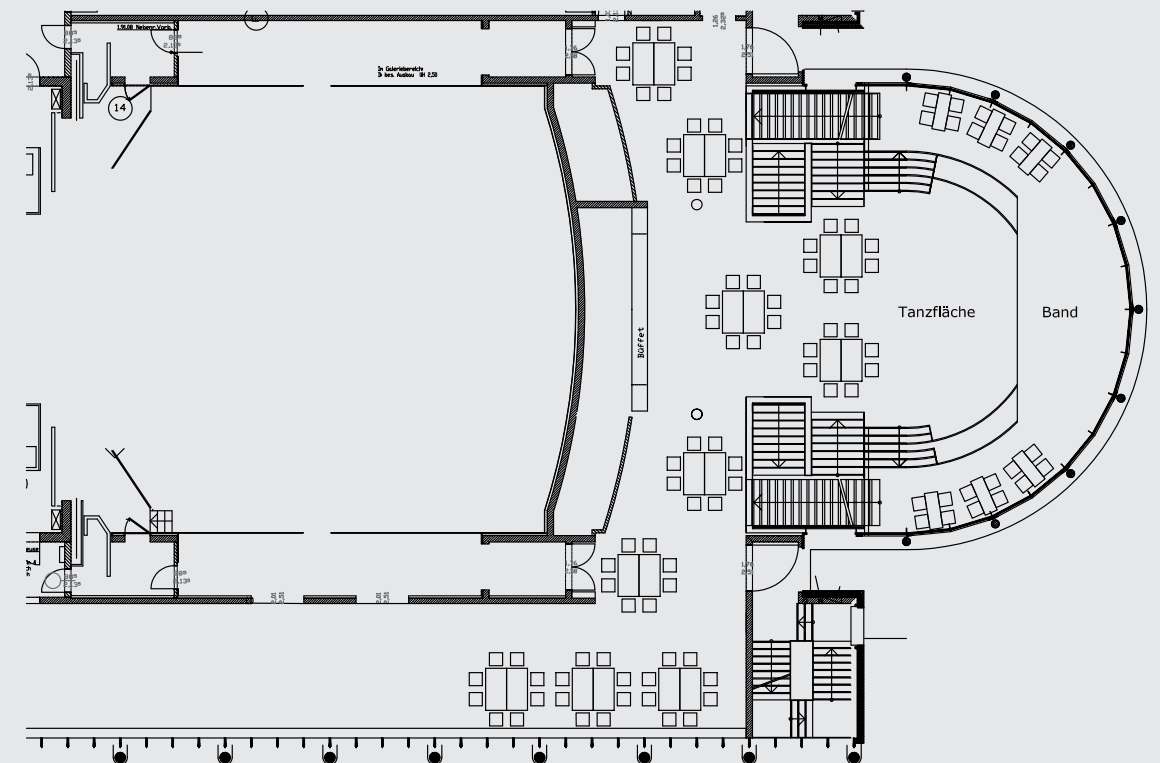


Foyer 153 Plätze ohne Bühne und mit Rängen

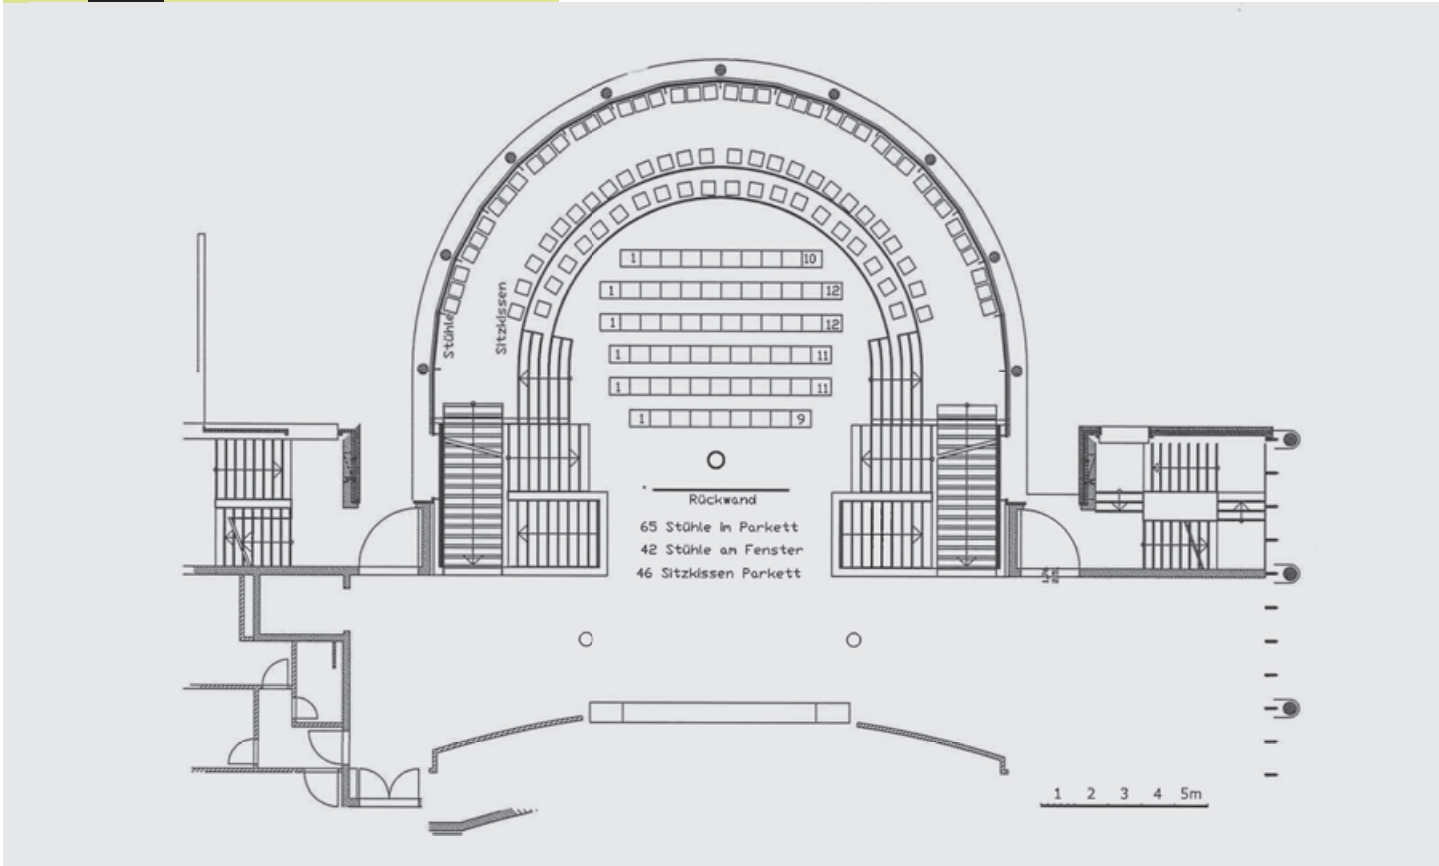


Foyer 82 Plätze

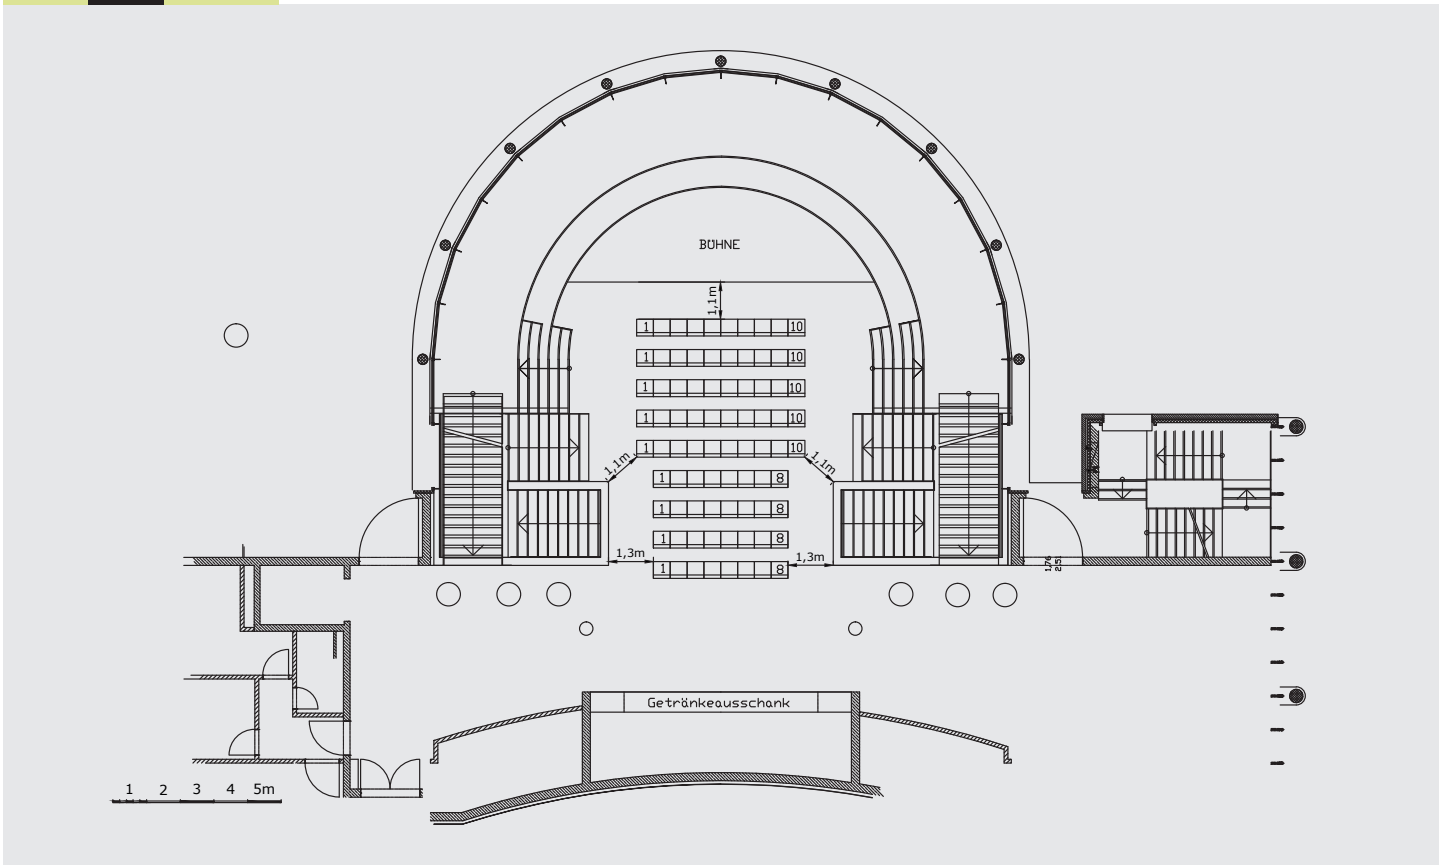


Konferenzraum 1 42 Personen

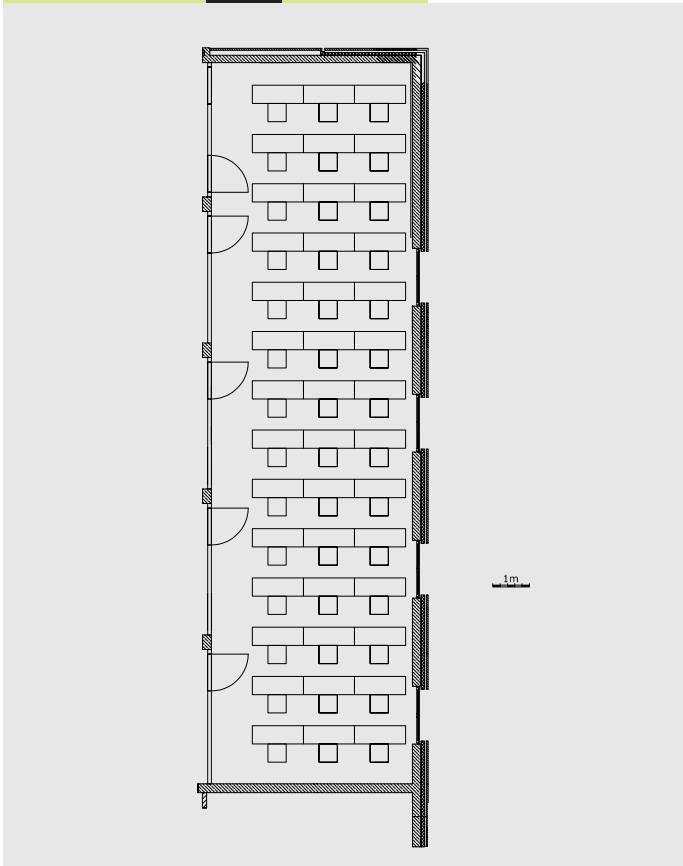


Konferenzraum 1 70 Personen + 4 Präsidium

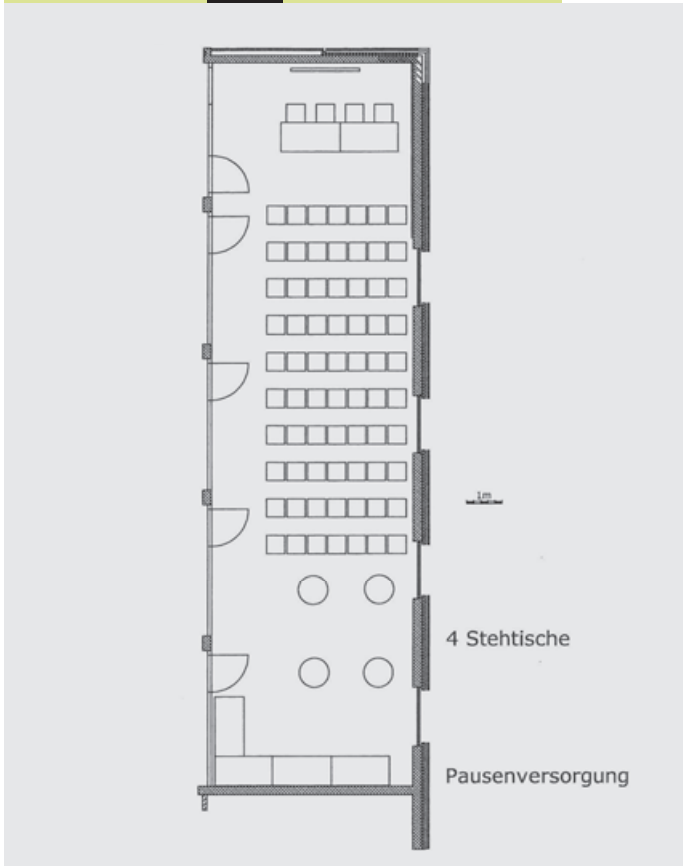

Konferenzraum 1 30 Personen

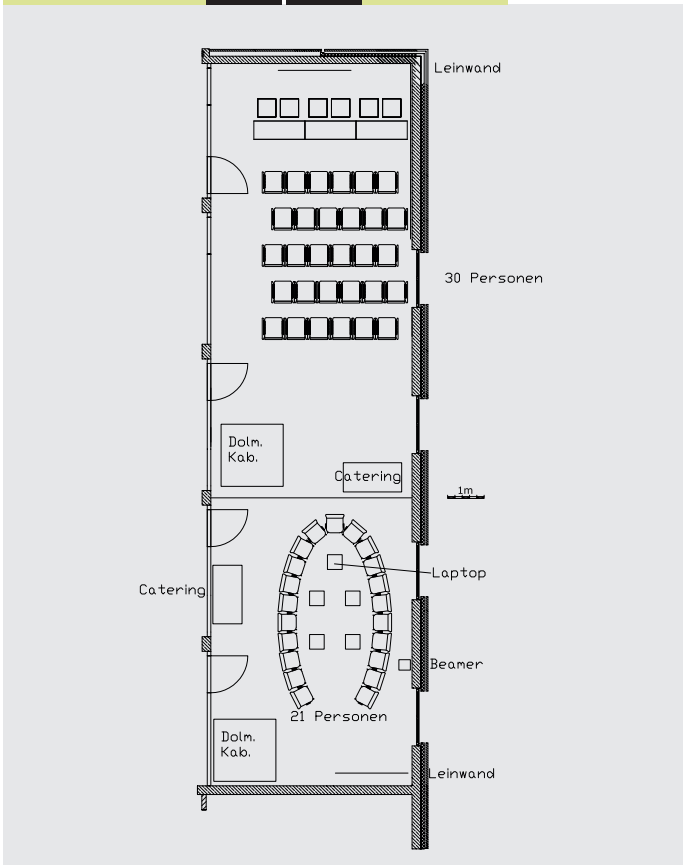


Konferenzraum 1 aufgeteilt in zwei Räume 36 + 24 Personen

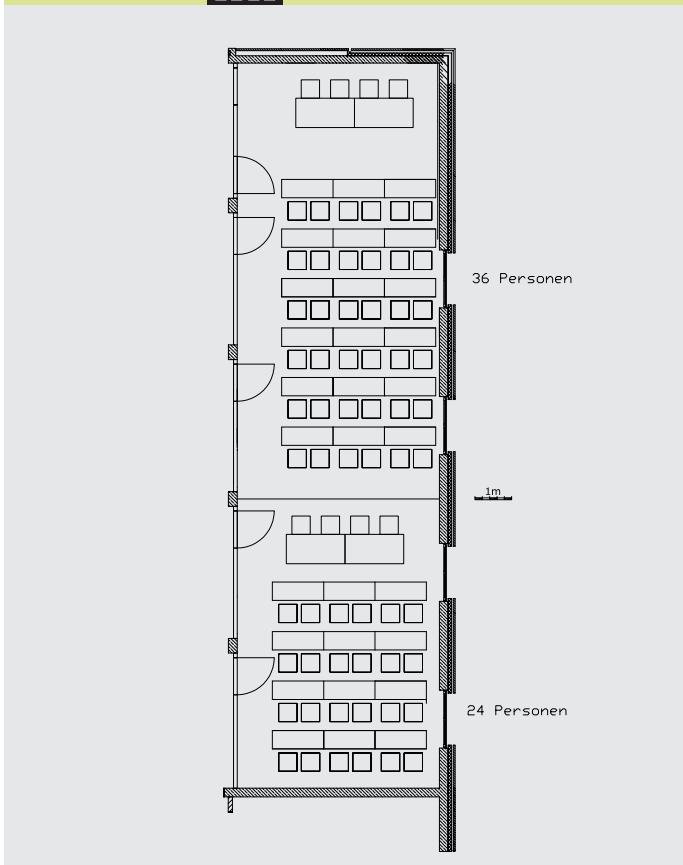

Konferenzraum 2




100 Personen + 20 Sitzplätze

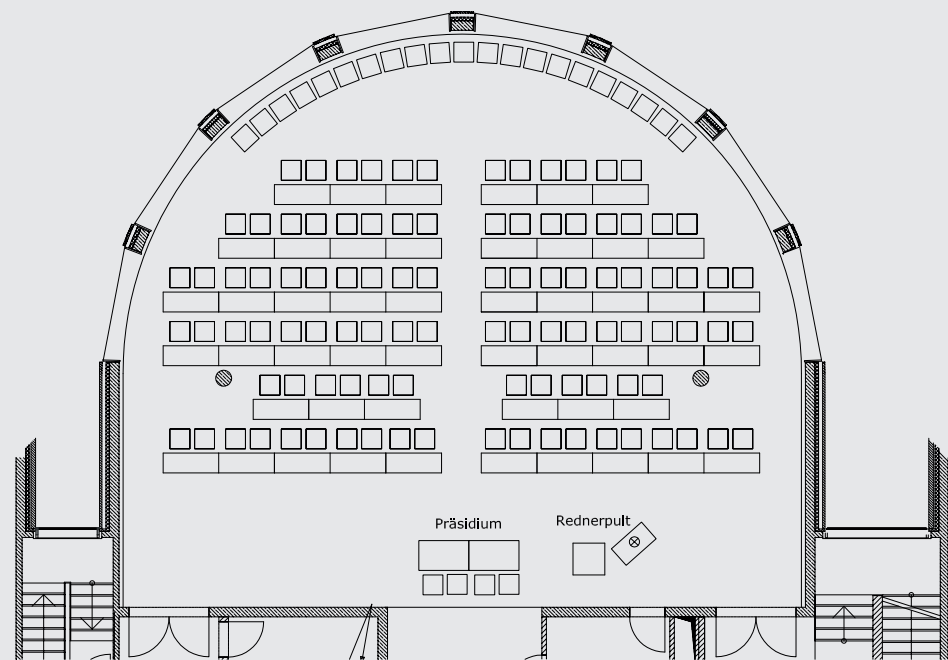

Konferenzraum 2




10 Tische à 10 Personen

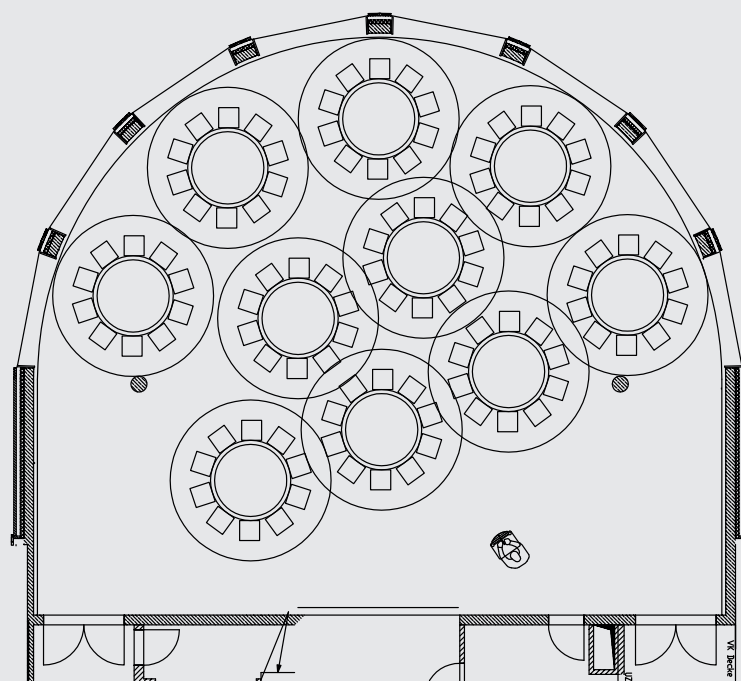

Konferenzraum 4b




100 Personen

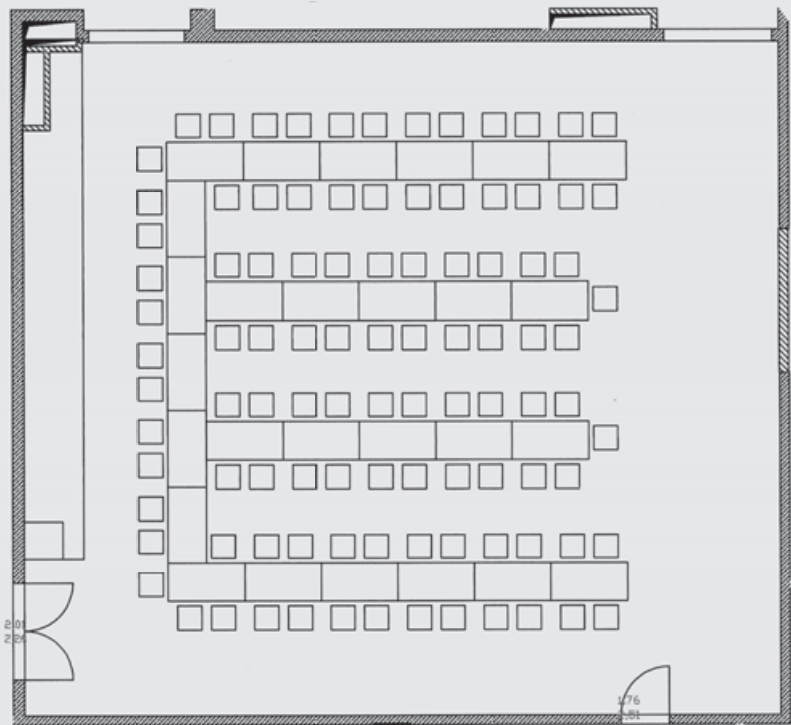

Konferenzraum 4c




50 Personen mit Stehtischen

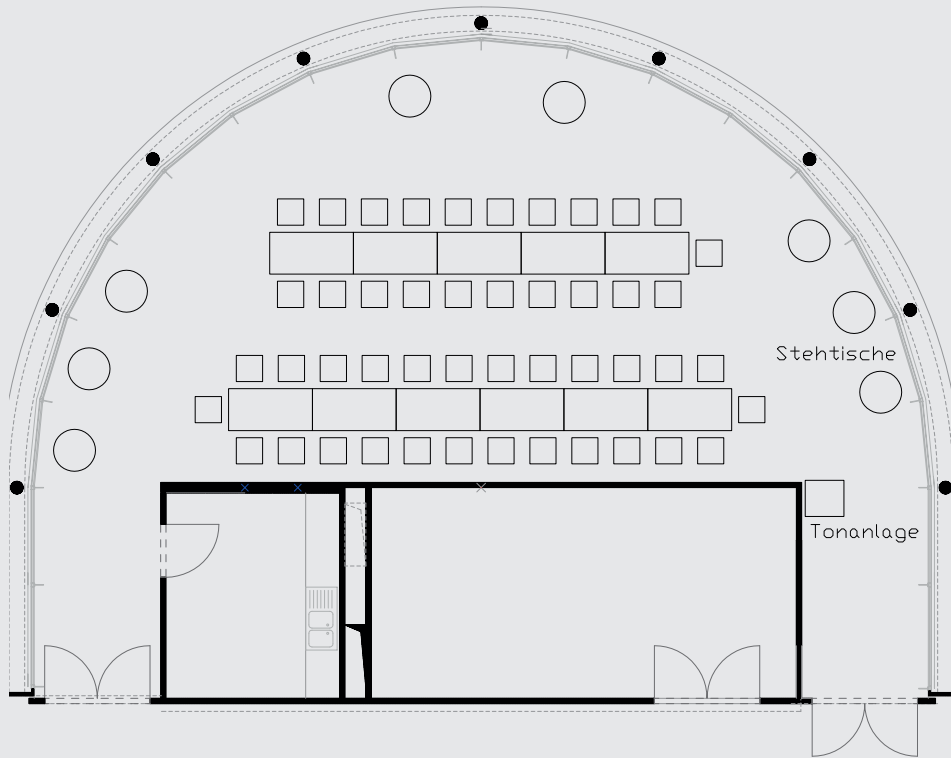

Schroffsteins



32 Plätze

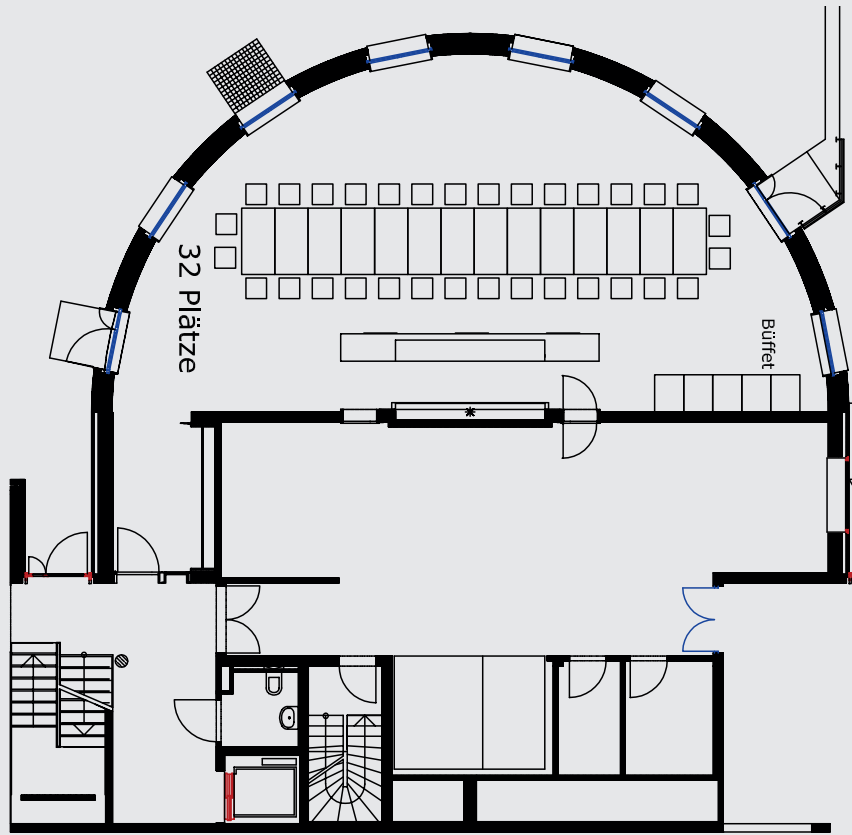

Schroffsteins



58 Plätze

