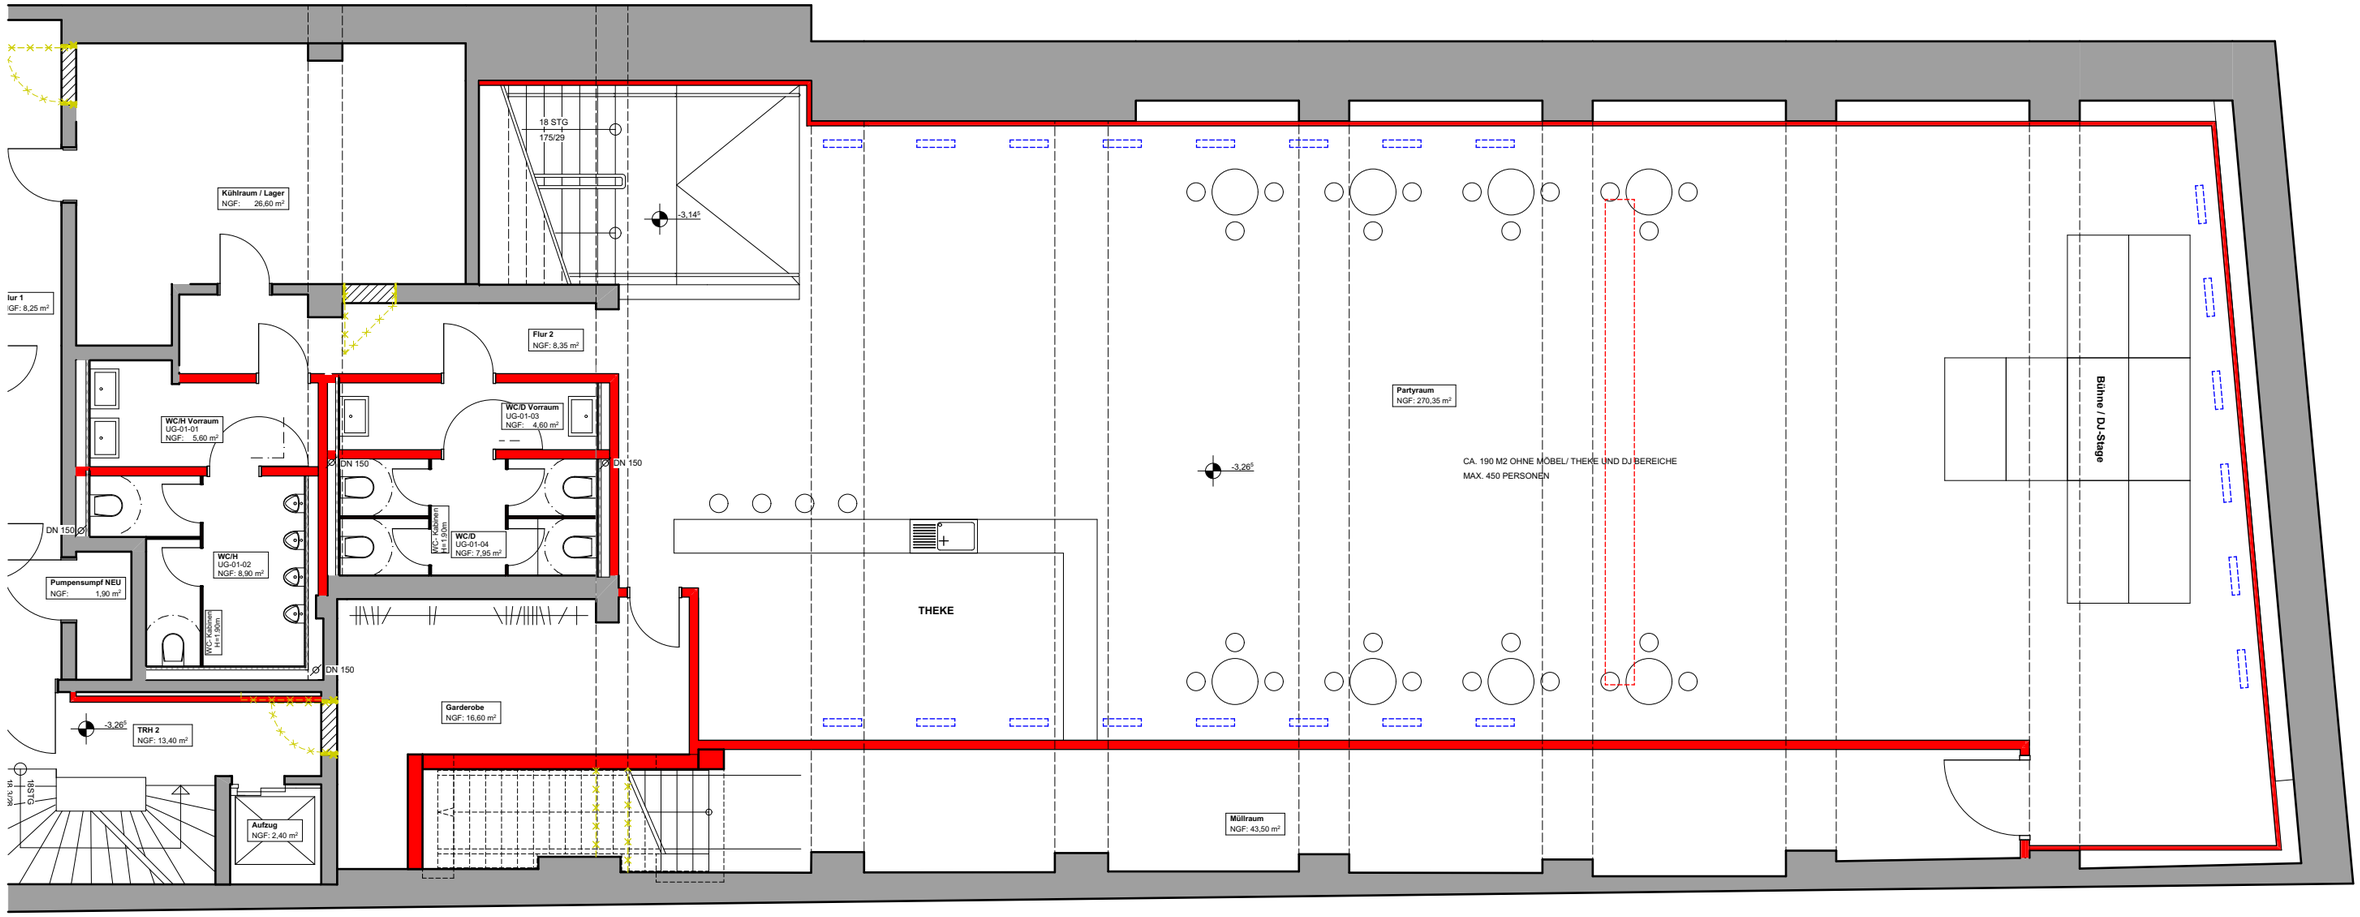


Projekt
Burgplatz
Revitalisierung einer bestehenden Diskothek
Beseitigung Brandschutztechnischer Mängel/ Erneuerung WC-Anlage
40213 Düsseldorf

Bauherr
Burgplatz Grundstücksentwicklung u. Beteiligung GmbH & Co. KG
Am Pulverturm 1,
47669 Wachtendonk

Architekt
PFEFFERARCHITEKTEN
Komödienstraße 2, 50667 Köln
Telefon: +49 (0)221 - 912660 0

Planinhalt

Bestuhlung Diskothek

Planungsphase:

Genehmigungsplanung

Maßstab	Format	Datum	Planersteller
1:100	DIN A3	24.08.2020	MK

Plannummer
BUR_40_PAI_BS_DK_UG_000