


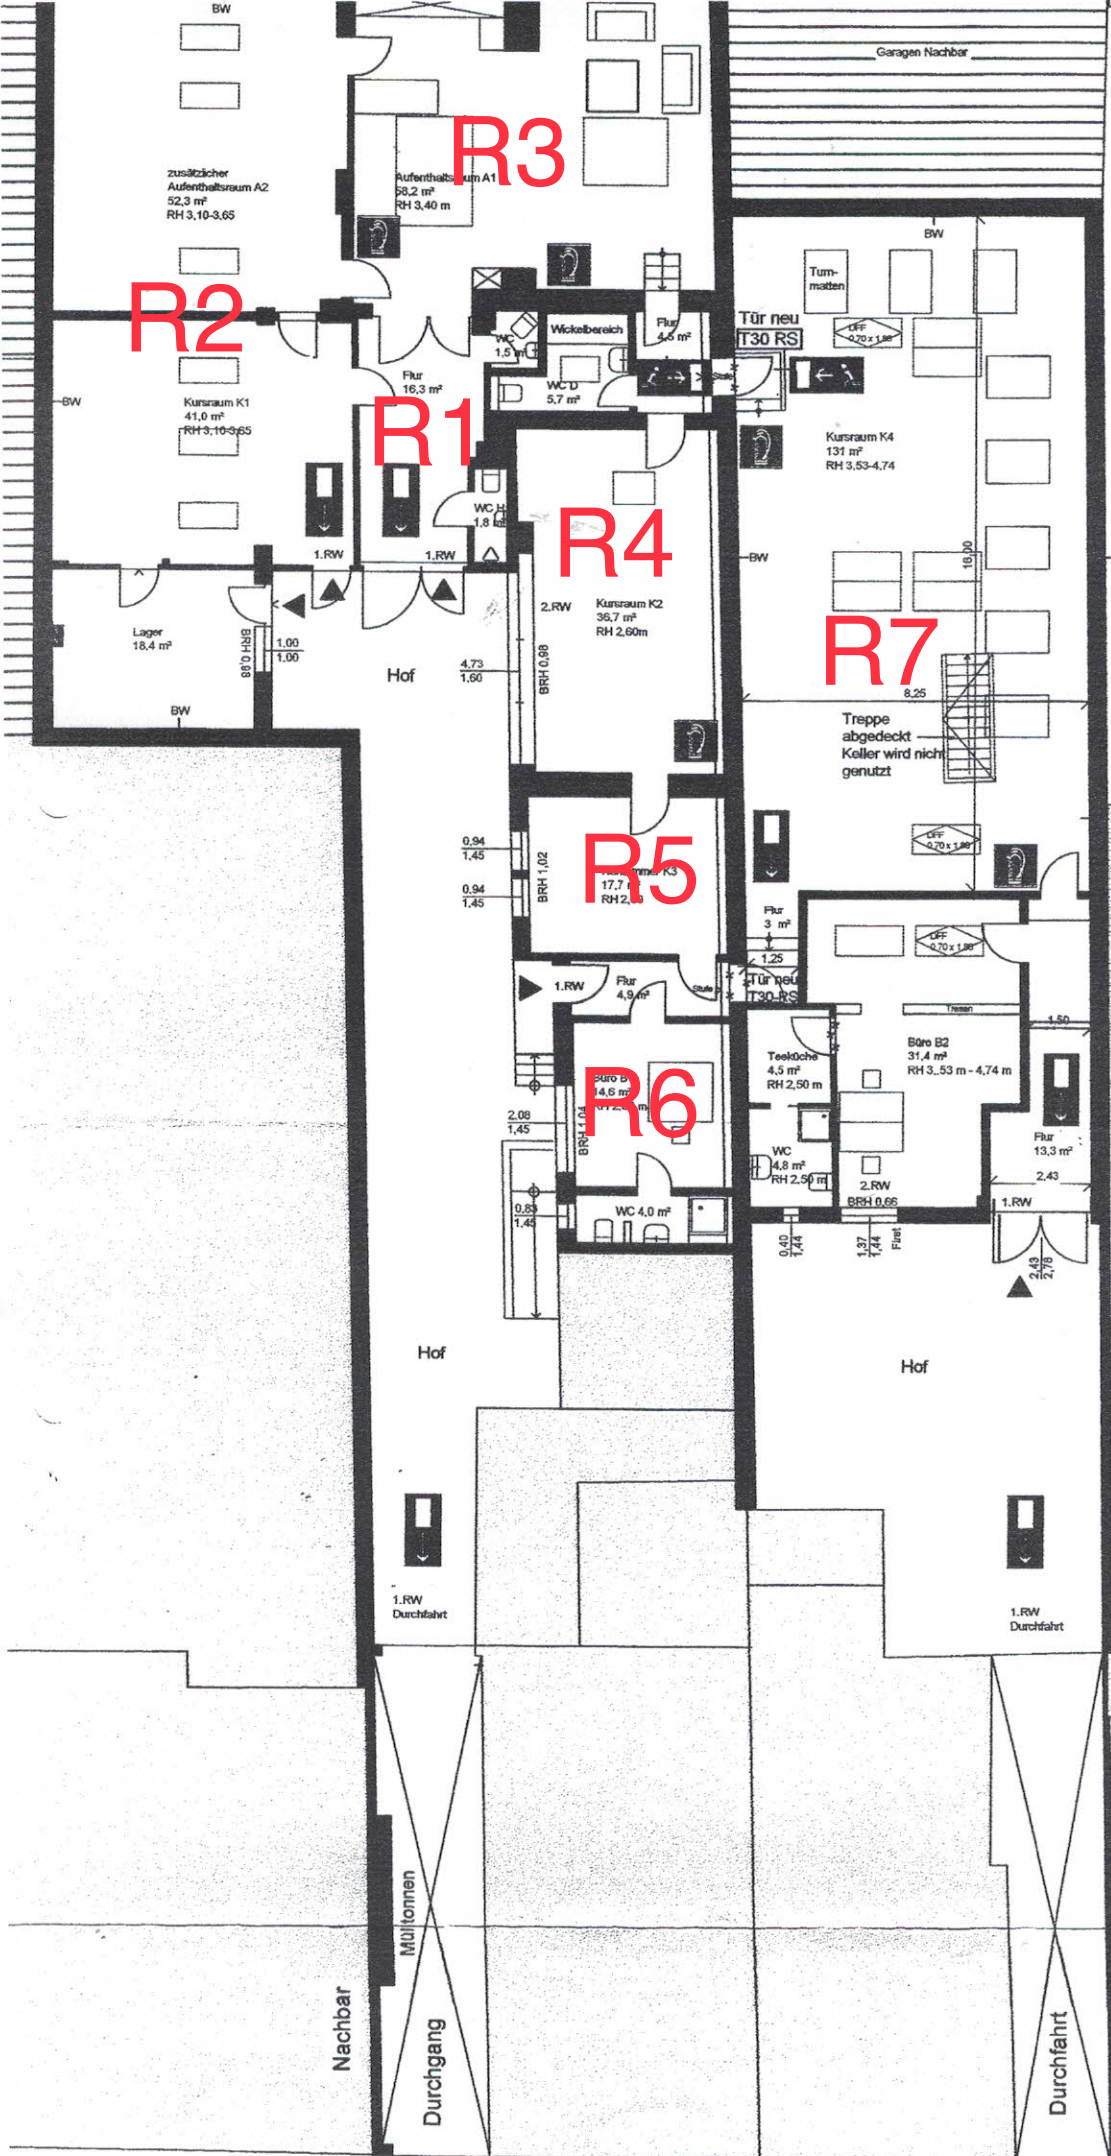

LEGENDE:

- Notausgang
- Rettungsweg
- Feuerlöscher PG6
- selbstschl. rauchdichte und feuerhemmende Brandschutztür

