

- Bodentank Bestand
- Bodentank nach Planung Büro Schandert
- Steckdose AV
- Doppelsteckdose 2AV
- Tast-Ausschalter
- Serienschalter
- Wechselschalter
- Leuchtengruppe
- Datenanschlussdose 2-fach
- HDMI-Anschluss
- Klimabedienter
- Jalousieschalter
- Jalousiegruppe
- Gegensprechstelle
- Kartenleser
- Überwachungskamera
- Temperaturregler
- Wandleuchte, H=1,65m

Bodentank Bestückung:


BT2 2x Datenport
4x Steckdose

BT4 4x Datenport
4x Steckdose

BT6 6x Datenport
4x Steckdose

- Türen allgemein: Holztorblatt im Bestand werden durch Vollglastüren ersetzt
Beschlag Dorma

- GK-Wand d=10cm, doppelt beplankt

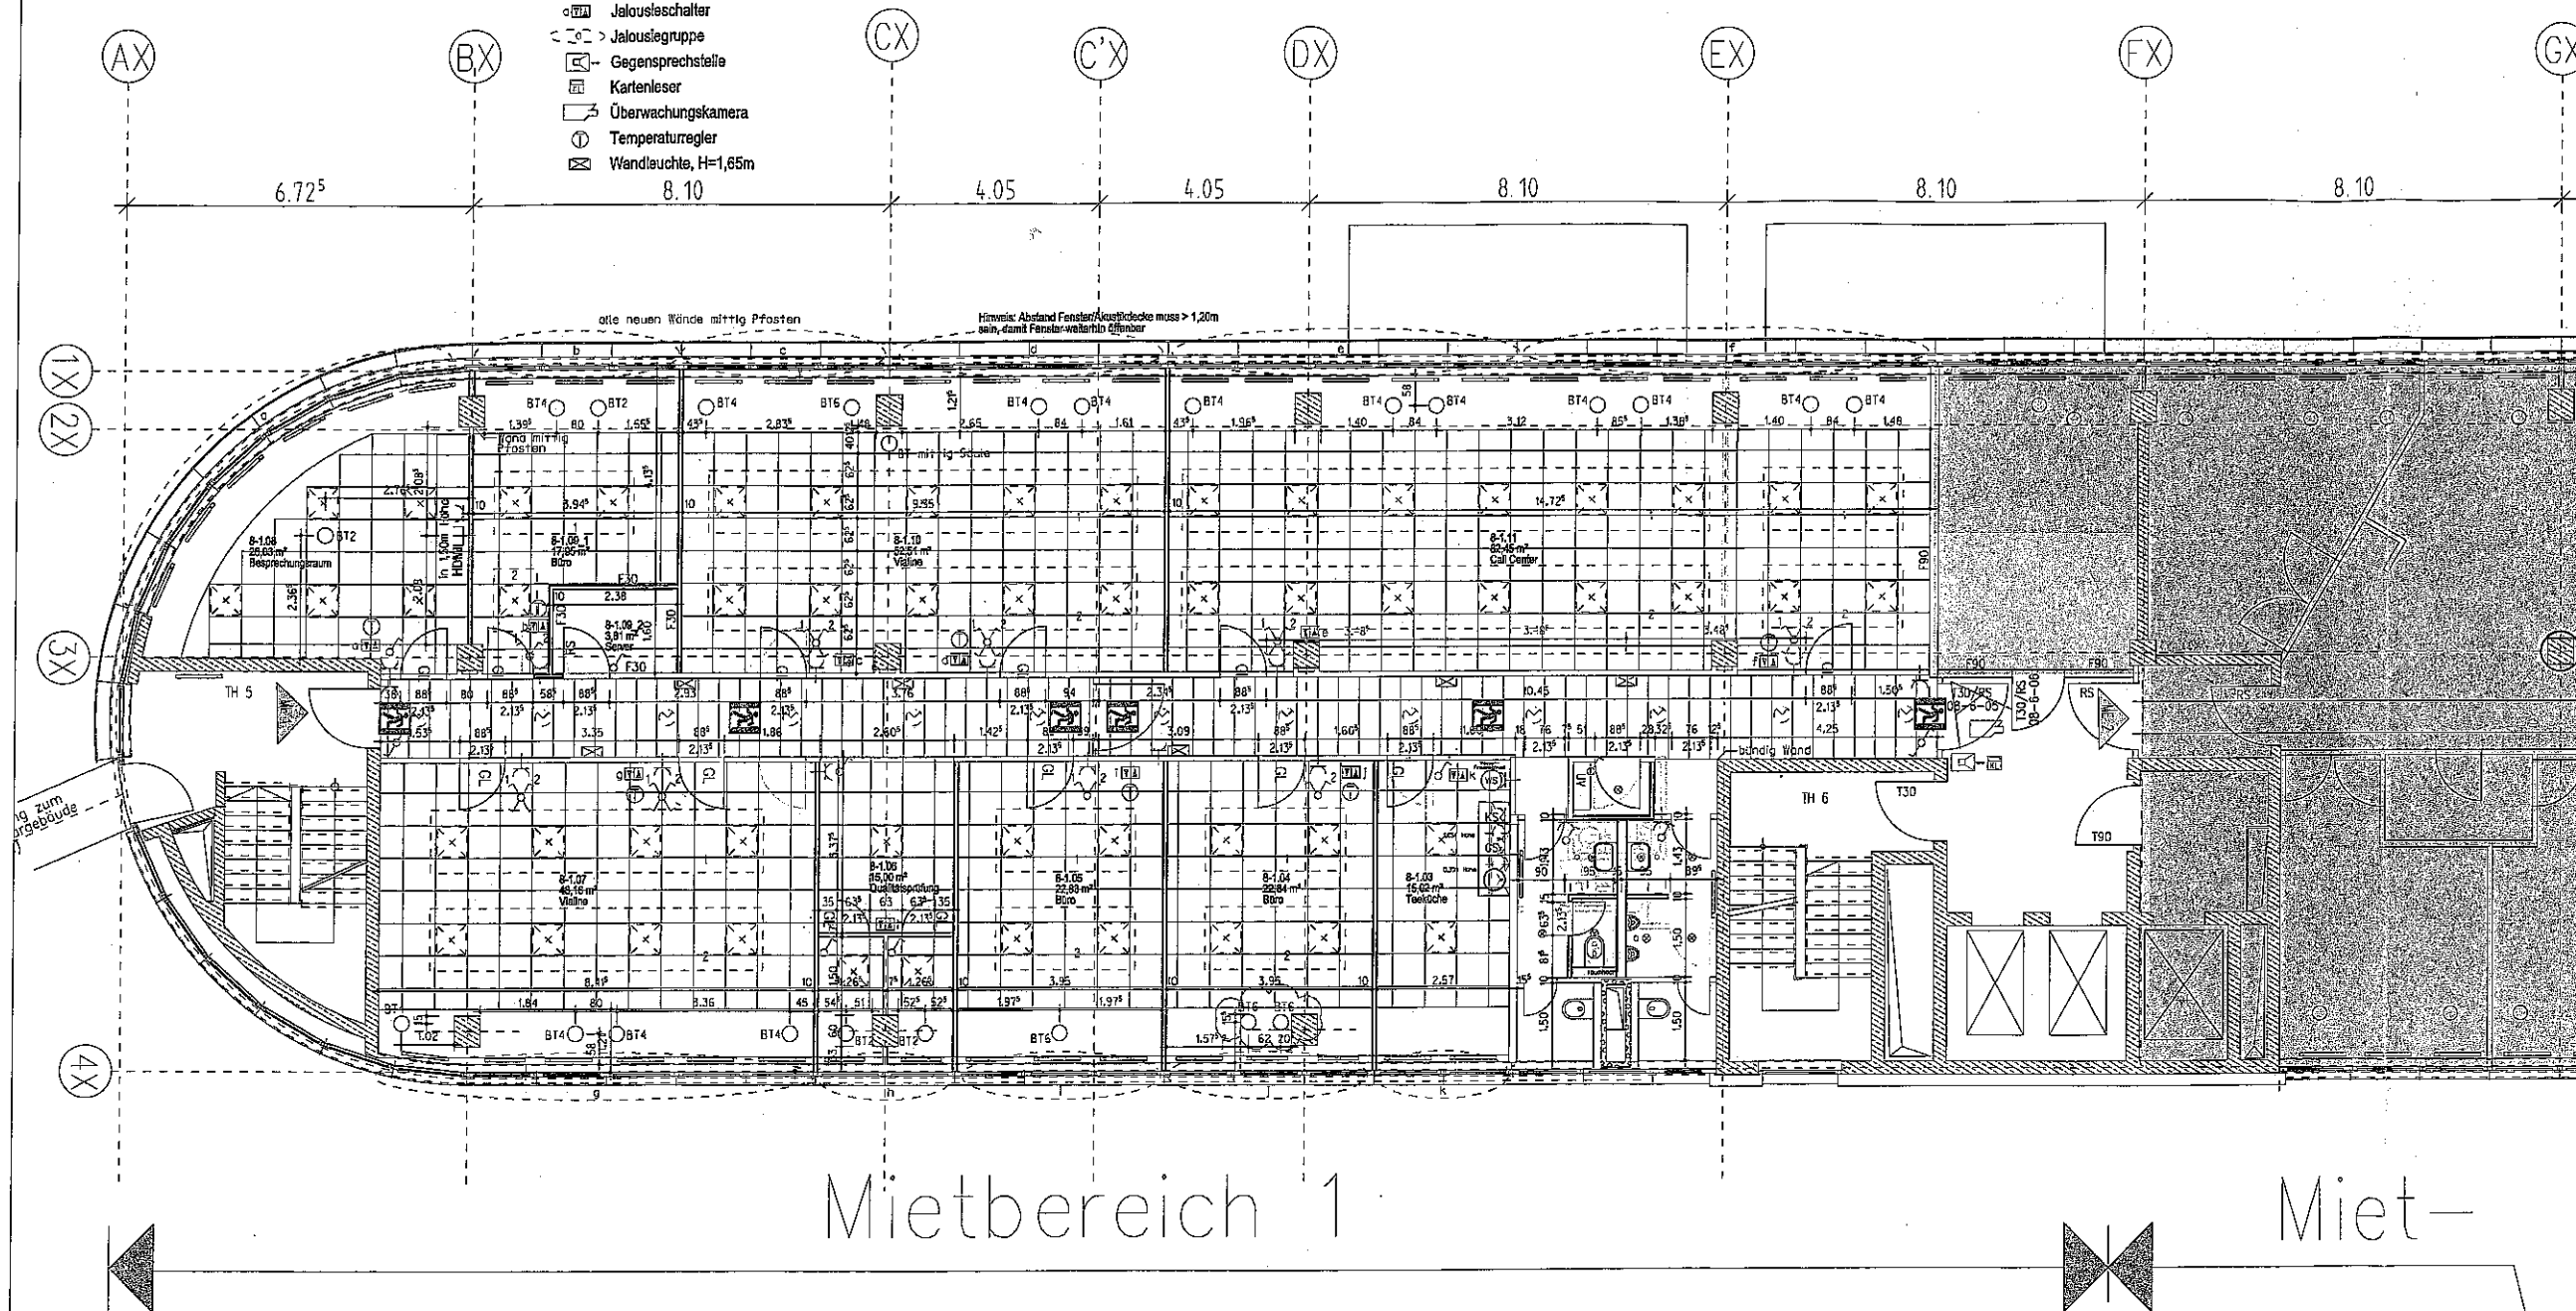

I. Datum: Änderung	
A	10.03.2017: Umplanung Serverraum, ELT
B	20.03.2017: Wandleuchte an Server mittig
C	21.03.2017: Änderung GK WC, Anpassung ELT WC Bereich

Abriss: ☐ Neubau: ☐

Projekt

Umbaumaßnahmen durch Mieterneubelegung im 6.OG sowie der ME1 im 8.OG

Storkower Straße 160/162,
Landsberger Allee 117 10407 Berlin.

FLA

Bauherr

Peaksid Forum S.a.r.l.

Avenue J.-F. Kennedy 46A, L-1855 Luxemburg
Großherzogtum Luxemburg


Architekt

**DUBOIS MUHLER NEITZKE
ARCHITEKTEN + INGENIEURE**
Baerwaldstr.38, 10961 Berlin
Tel 030/ 69 486 93, Fax 030/ 69 330 10

Planbezeichnung

Grundriss / ELT-Plan

**8.Obergeschoss
ME1**

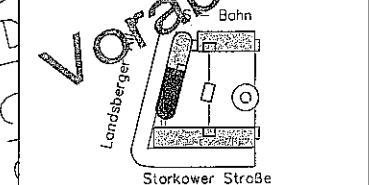

Phase	Maßstab	
Ausführungsplanung	1 : 100	
Datum	Gez.	Format
14.03.2017	kdh	A2
Plan Nr.	Index	
FLA_8.OG_AP-1	C	

- Bodentank Bestand
- Bodentank nach Planung Büro Schandert
- Steckdose AV
- Doppelsteckdose 2AV
- Tast-Ausschalter
- Serienschalter
- Wechselschalter
- Leuchtengruppe
- Datenanschlussdose 2-fach
- HDMI HDMI-Anschluss
- ☒ Klimabediengerät
- ☐ Jalousieschalter
- ☐ Jalousiegruppe
- ☐ Gegensprechstelle
- ☐ Kartenleser
- ☐ Überwachungskamera
- ☐ Temperaturregler
- ☐ Wandleuchte, H=1,65m

Bodentank Bestückung:


BT2 2x Datenport
4x Steckdose

BT4 4x Datenport
4x Steckdose

BT6 6x Datenport
4x Steckdose

- Türen allgemein: Holztürblatt im Bestand werden durch Vollglastüren ersetzt
Beschlag Dorma

- GK-Wand d=10cm, doppelt beplankt

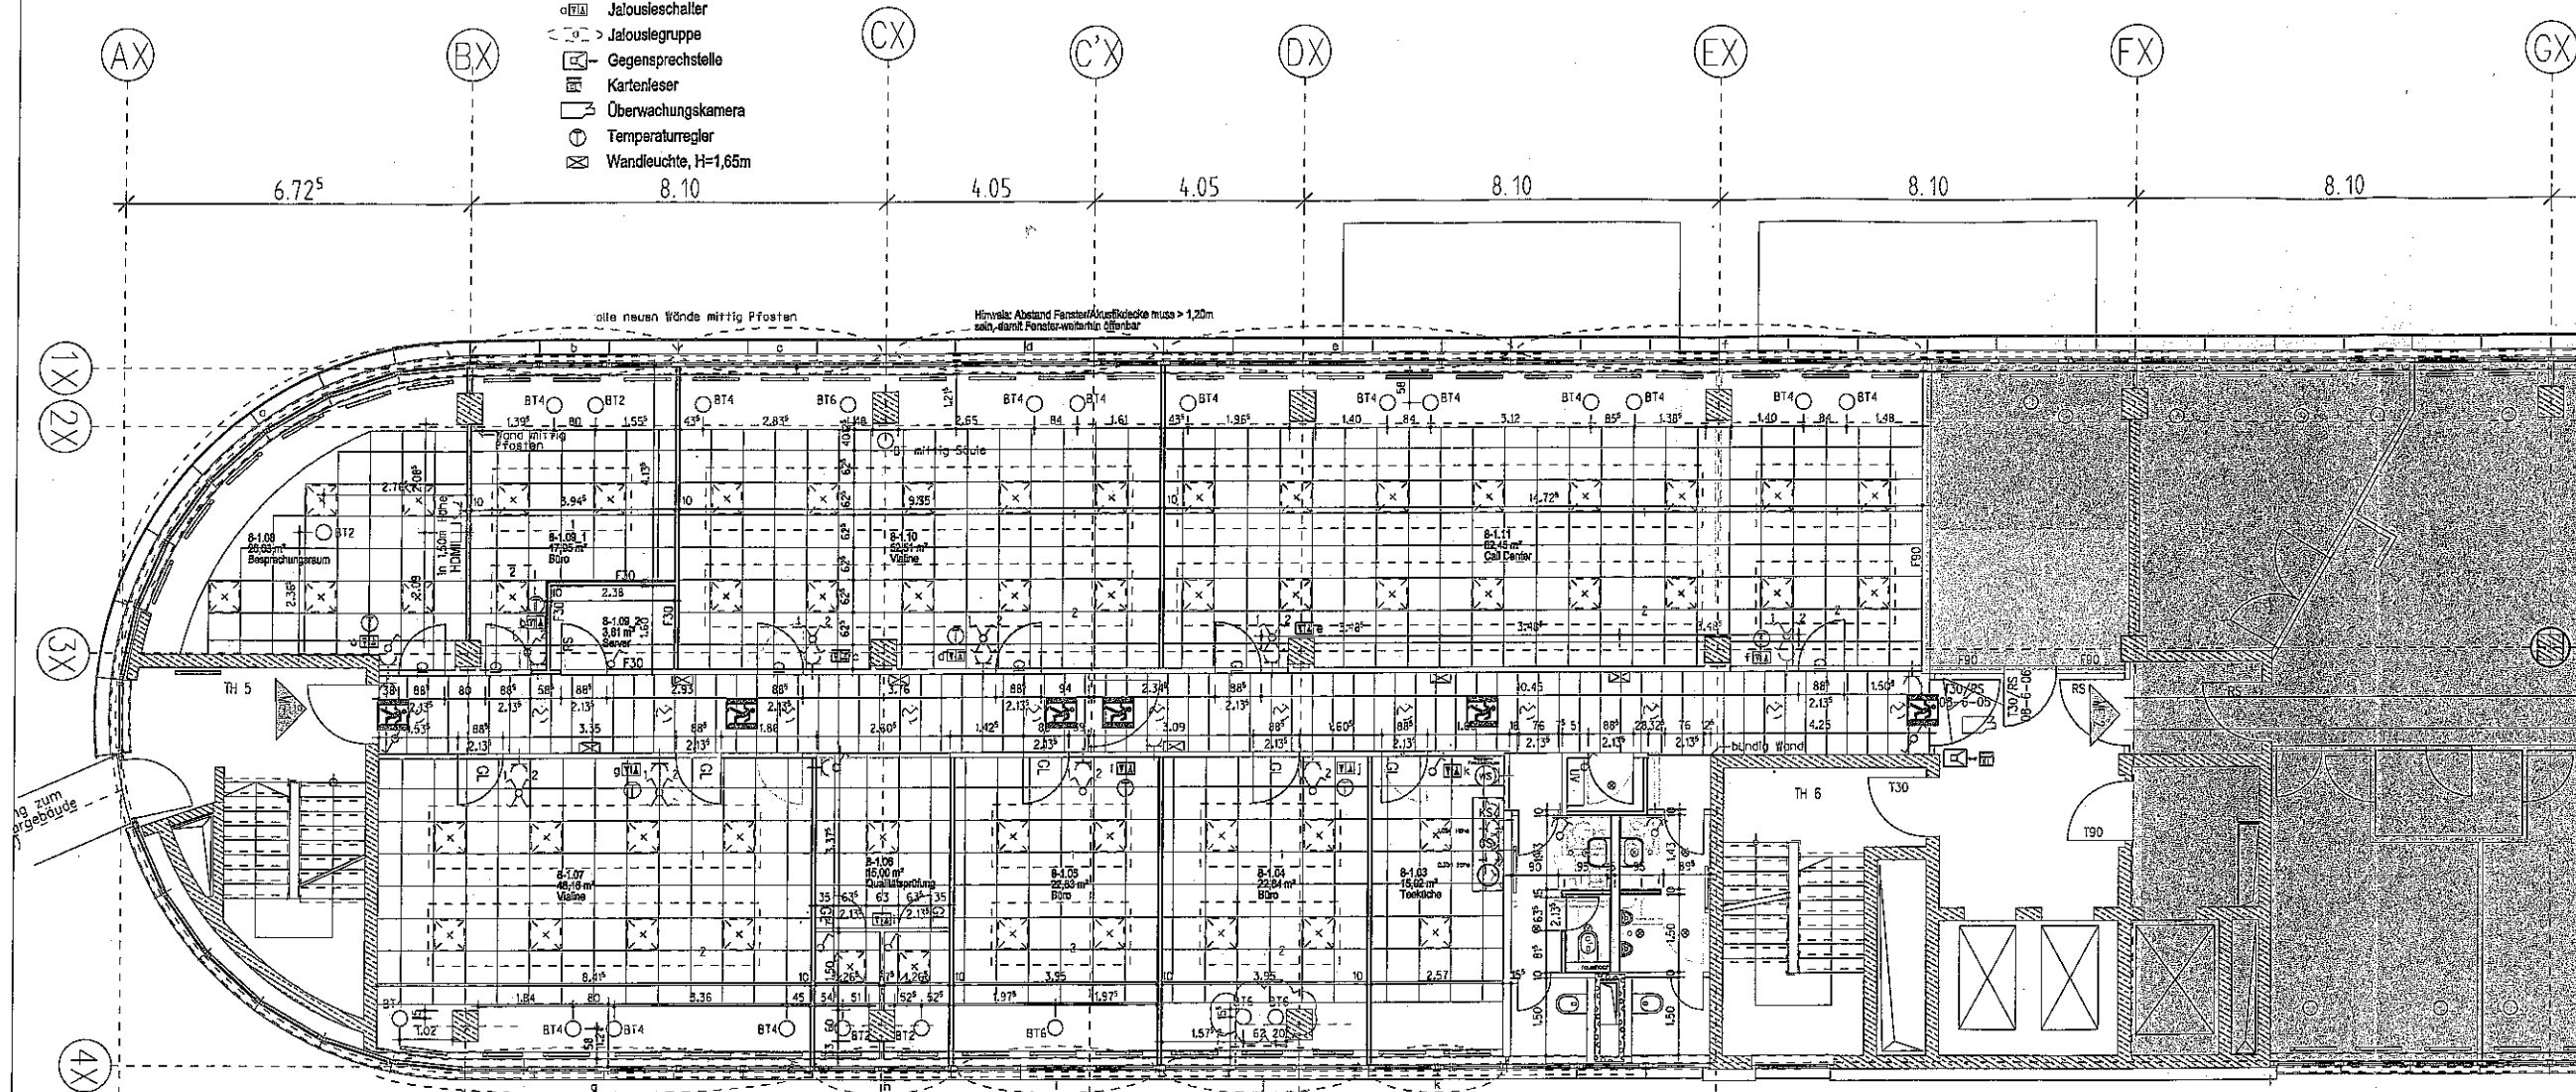

I.	Datum: Änderung
A	10.03.2017: Umplanung Serverraum, ELT
B	20.03.2017: Wandleuchte an Server mittig
C	21.03.2017: Änderung GK WC, Anpassung ELT WC Bereich

Abriss: ☐ Neubau: ☐

Projekt

Umbaumaßnahmen durch Mieterneubelegung im 6.OG sowie der ME1 im 8.OG

Storkower Straße 160/162,
Landsberger Allee 117 10407 Berlin.

FLA

Bauherr

Peaksid Forum S.a.r.l.

Avenue J.-F. Kennedy 46A, L-1955 Luxemburg
Großherzogtum Luxemburg


Architekt

DUBOIS MUHLER NEITZKE
ARCHITEKTEN + INGENIEURE
Baerwaldstr.38, 10961 Berlin
Tel 030/ 69 486 93, Fax 030/ 69 330 10

Planbezeichnung

Grundriss / ELT-Plan

8.Obergeschoss
ME1

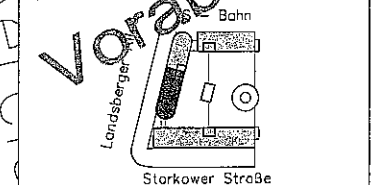

Phase	Ausführungsplanung	Maßstab	1 : 100
Datum	14.03.2017	Gez.	kdh
Plan Nr.	FLA_8.OG_AP-1	Format	A2
		Index	C

AX

 $\textcircled{B, X}$

(CX)

(C'X)

DX

EX

FX

Ⓒ

$$\underline{6.72^5}$$

8.10

4.05

4.05

8.10

8.10

8.10



2X

5X

4X

TH 5

Mietbereich 1

Miet—

Index