


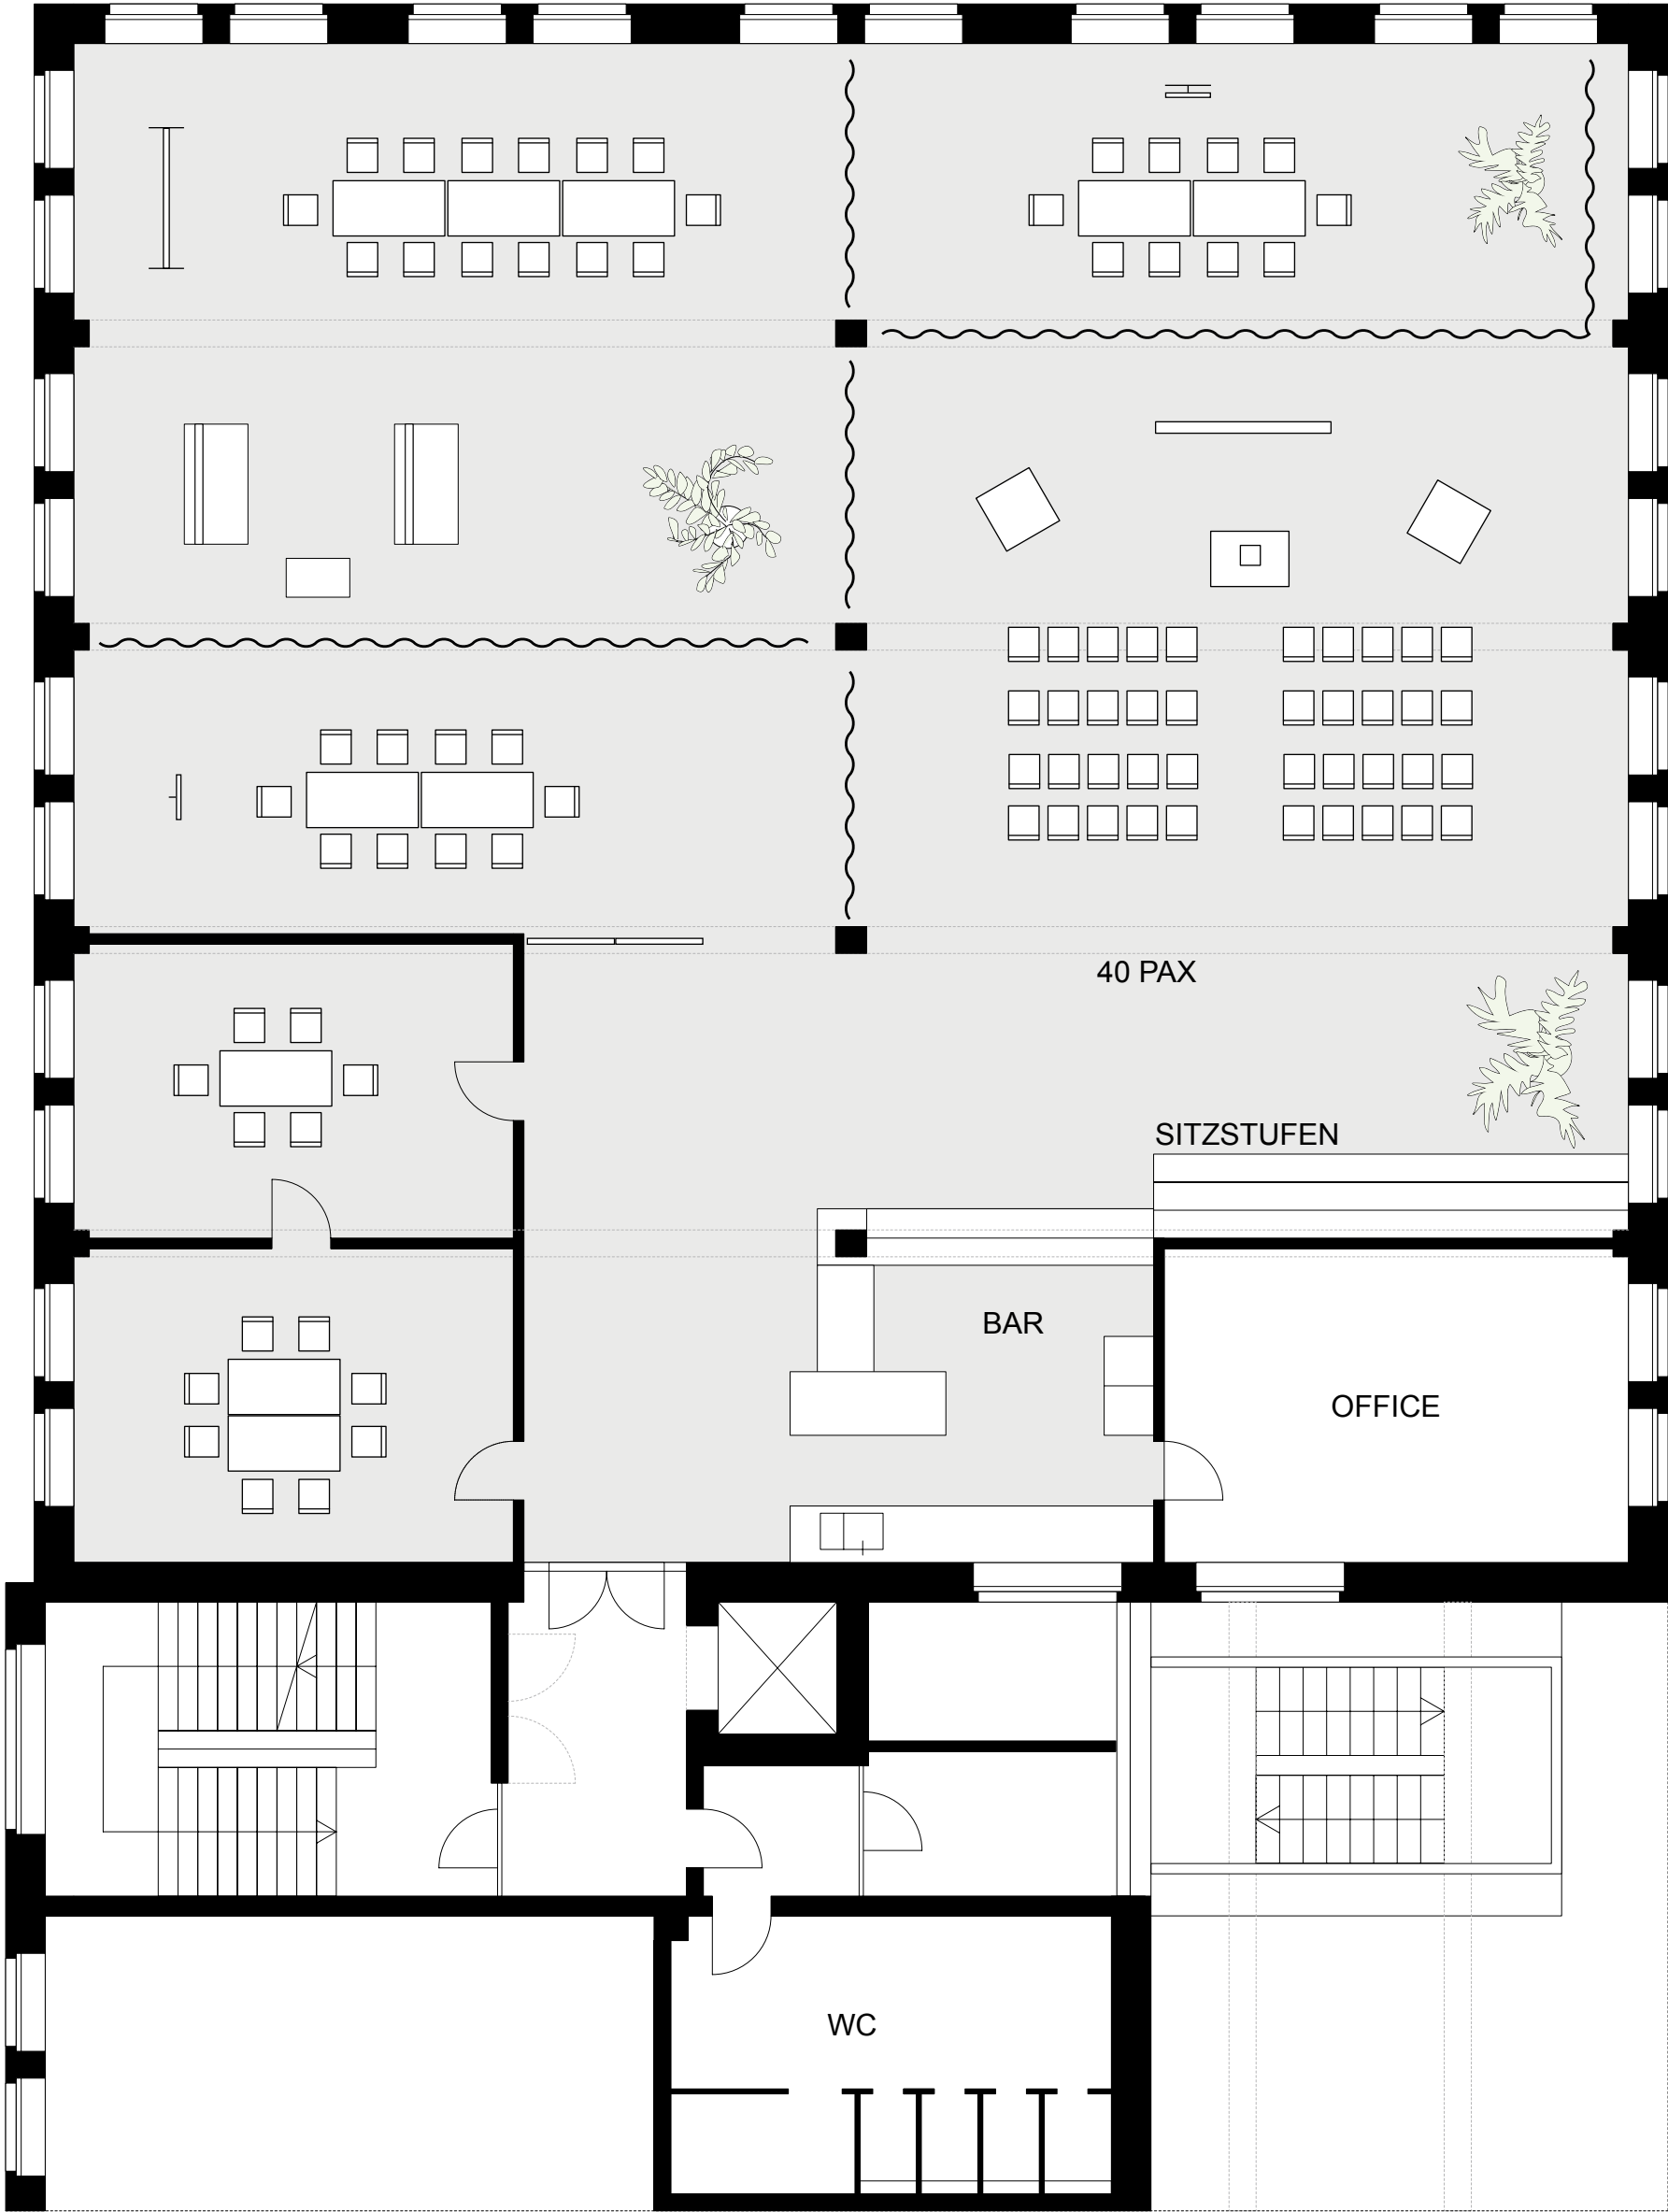

LEGENDE

- Trennwandelement 125
- Vorhang

