



VARIANTE KONFERENZBESTUHLUNG

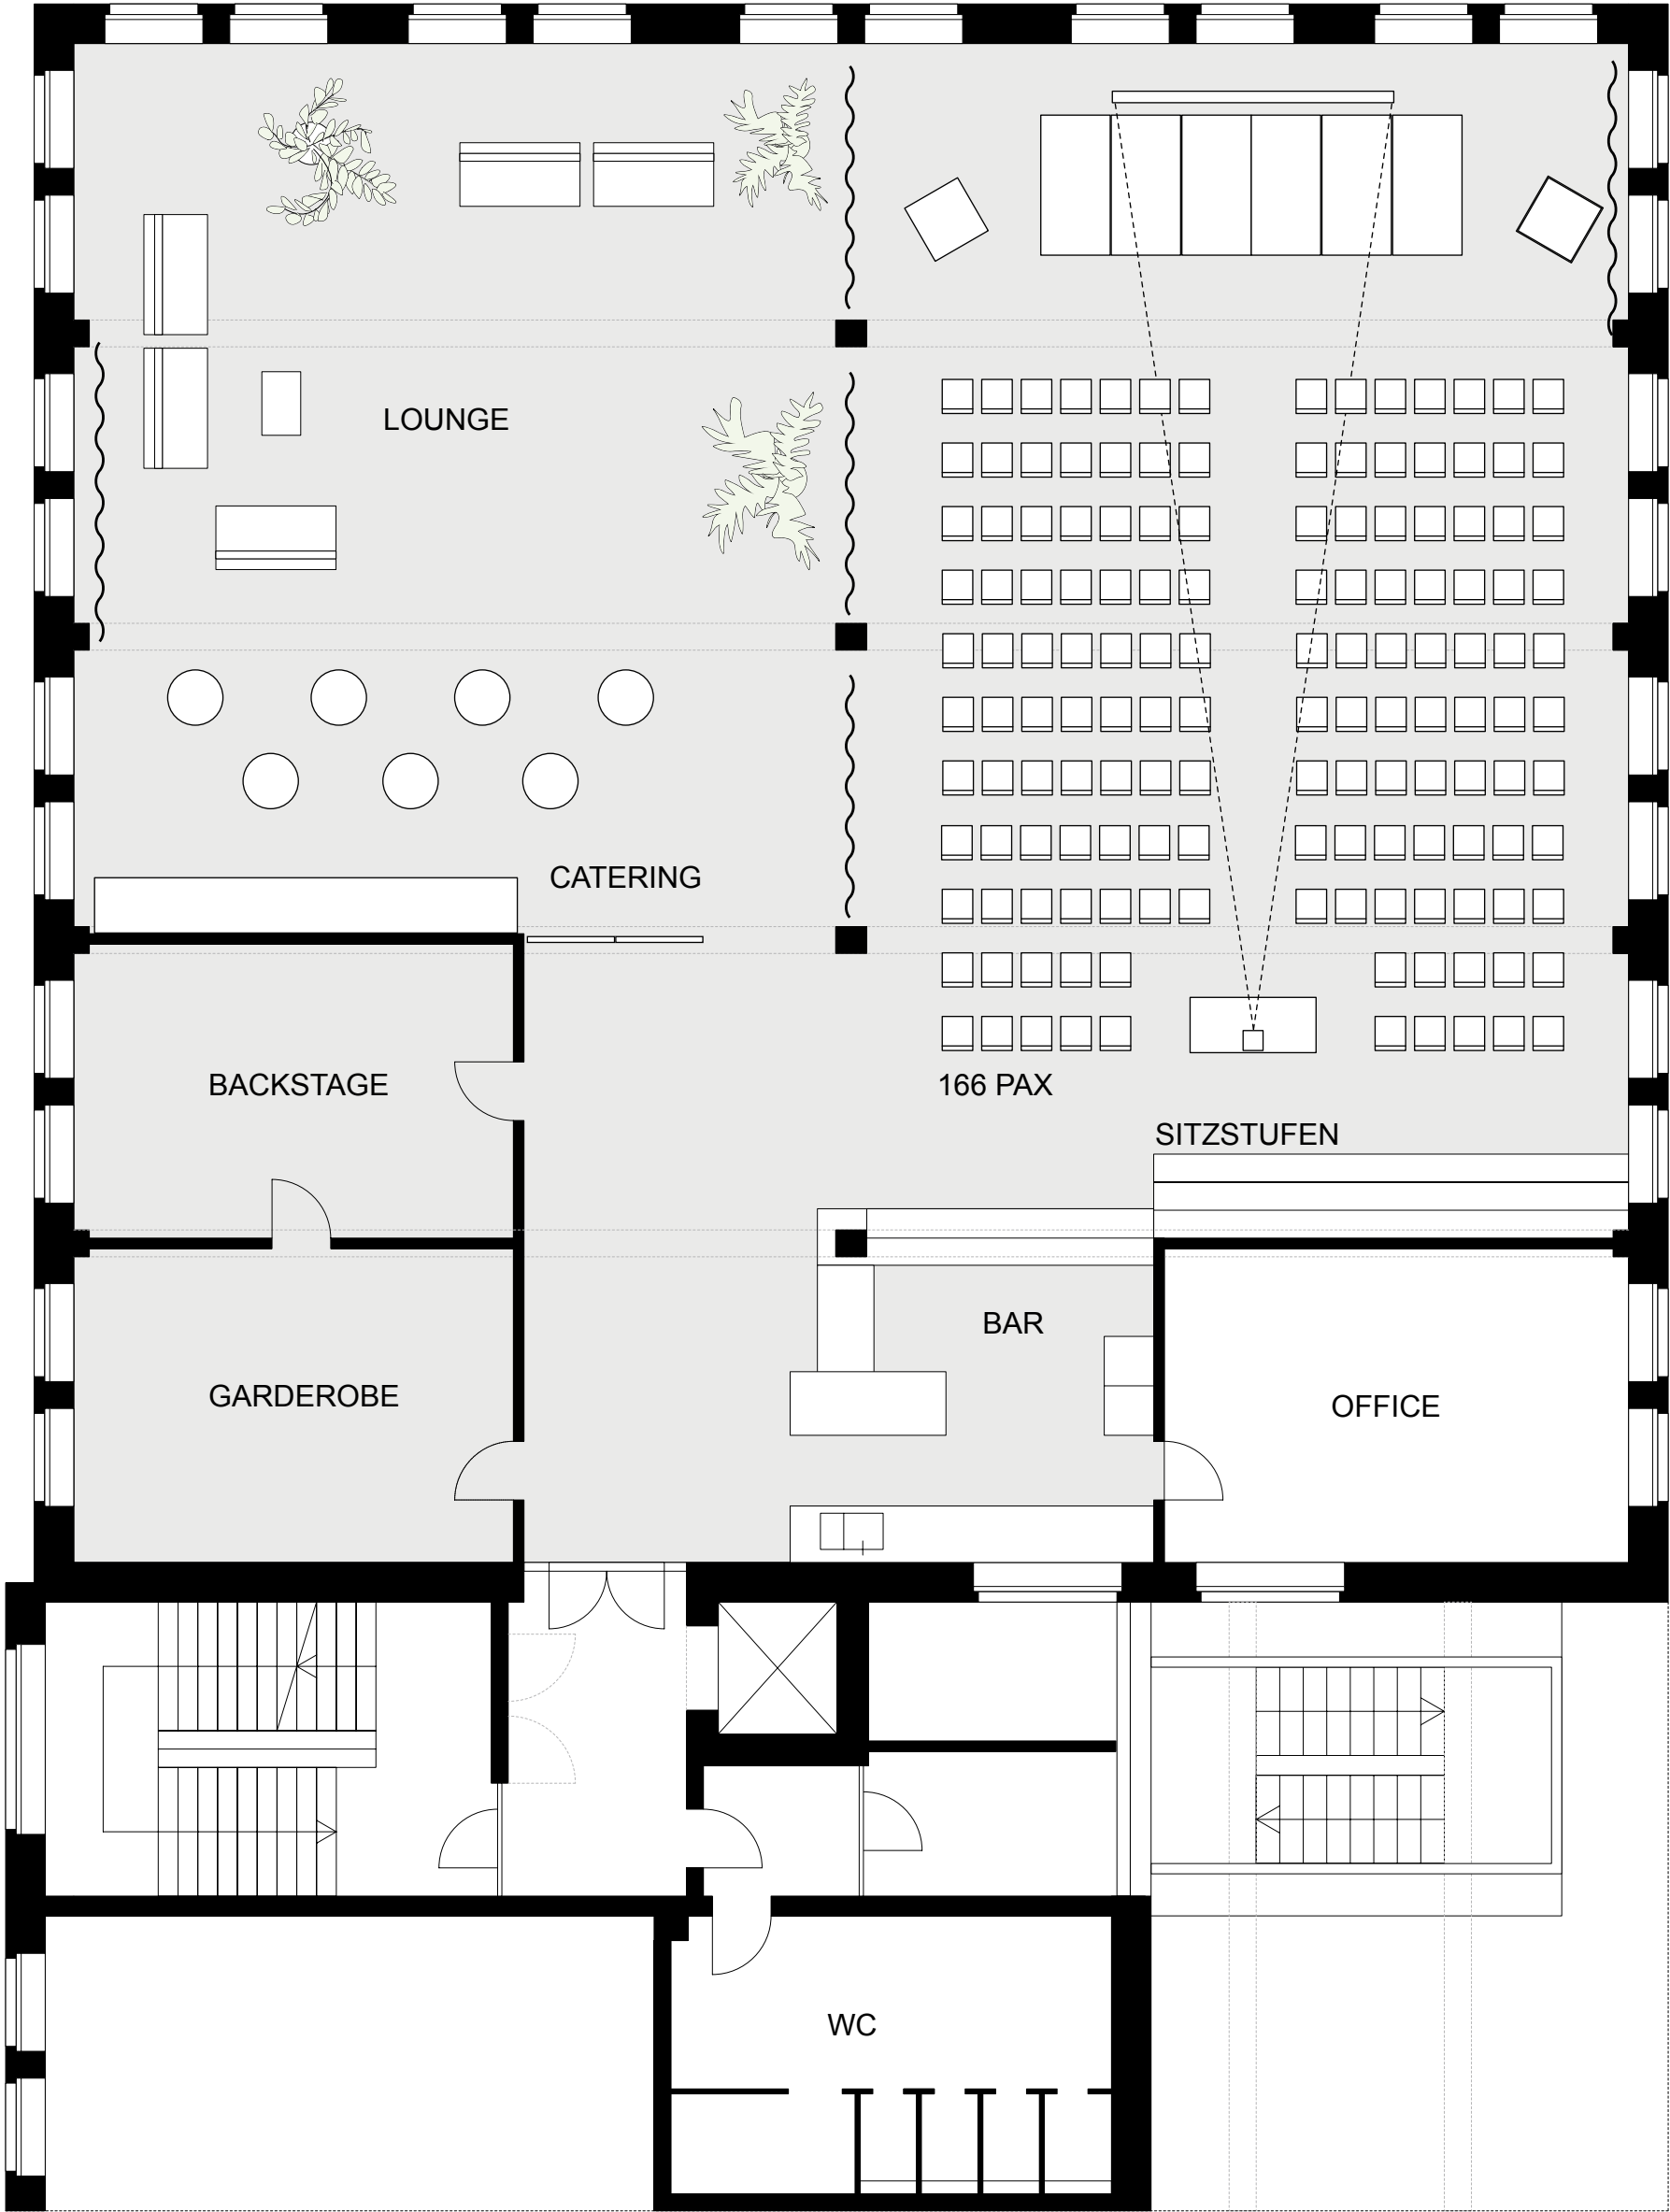

LEGENDE



Tisch 80 x 80

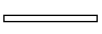

Trennwandelement 125



Vorhang



Bühnenelement 200 x 100

M 1:250

2,5 m

5 m

10 m

