


GRUNDRISS OBERGESCHOSS

NACHBARIN

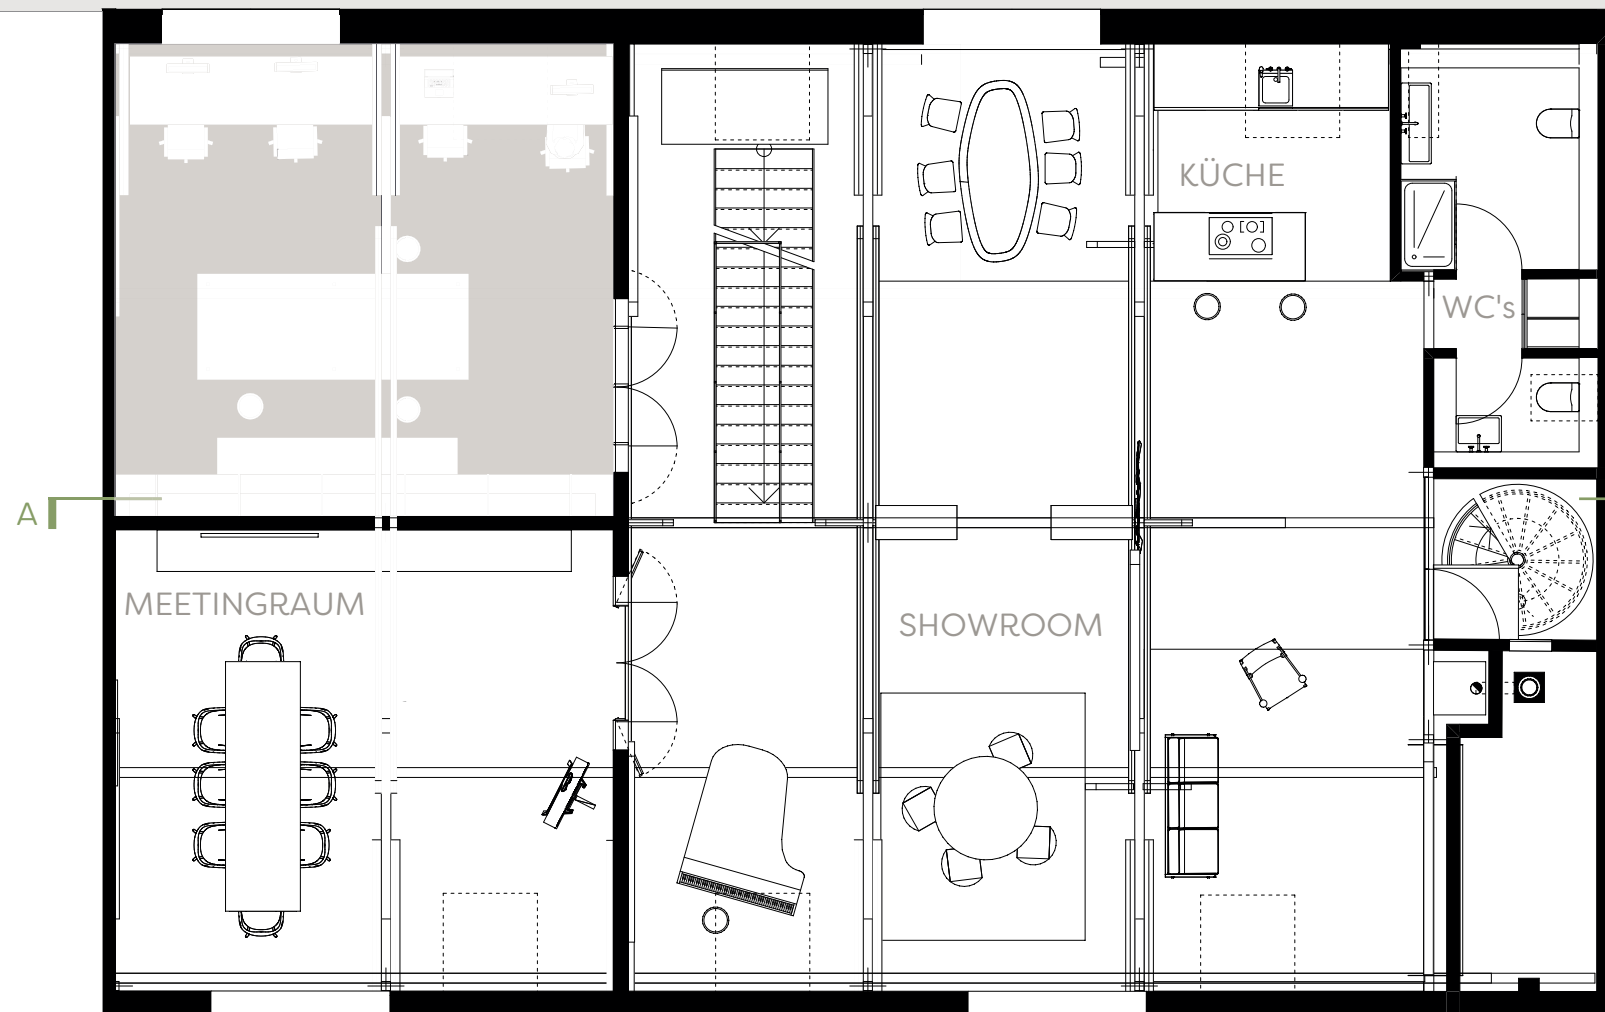

A

A

NOTAUSGANG
ÜBER SPINDELTREPPE

INNENHOF SCHLOSSANLAGE

EINGANG
INNENHOF
SCHLOSSANLAGE