

T 30-RS

Brandschutztür DIN 4102, mit Rauchschuttfunktion nach DIN 18095
Notwendiger Ausgang / Rettungsweg für Anzahl Personen / und vorhandene Breite Ermöglichung der Löschmaßnahmen von Außen
Treppenbezeichnung Nr. 2

X00 X,00



A ←

T 30

Brandschutztür DIN 4102
F 90-AB, Raumabschluss
Fluchtweg
Personenanzahl, XX

F 90-AB, Raumabschluss



XX

- Rettungsweg
- Frei von Einbauten
- notwendige Treppe
- Bestuhlung an Tischen 1 Person / m²
- Stehplätze 2 Personen / m²
- nicht zugänglich für Besucher
- angrenzender Bestand


Brandschutzkonzept

Instandhaltung gewerbliches Bauvorhaben (brandschutztechnische Sanierung)
Hafenstraße 64
48153 Münster
Hartig + Schorn GbR
Alter Fischmarkt 26
48143 Münster
Anlage 2
Kellergeschoss



W+W Sachverständige und Ingenieure für Brandschutz GmbH & Co. KG

Maßstab: 1 : 100
Datum: 11.11.2016
bearb./gez./Vers.: JW/MM/b

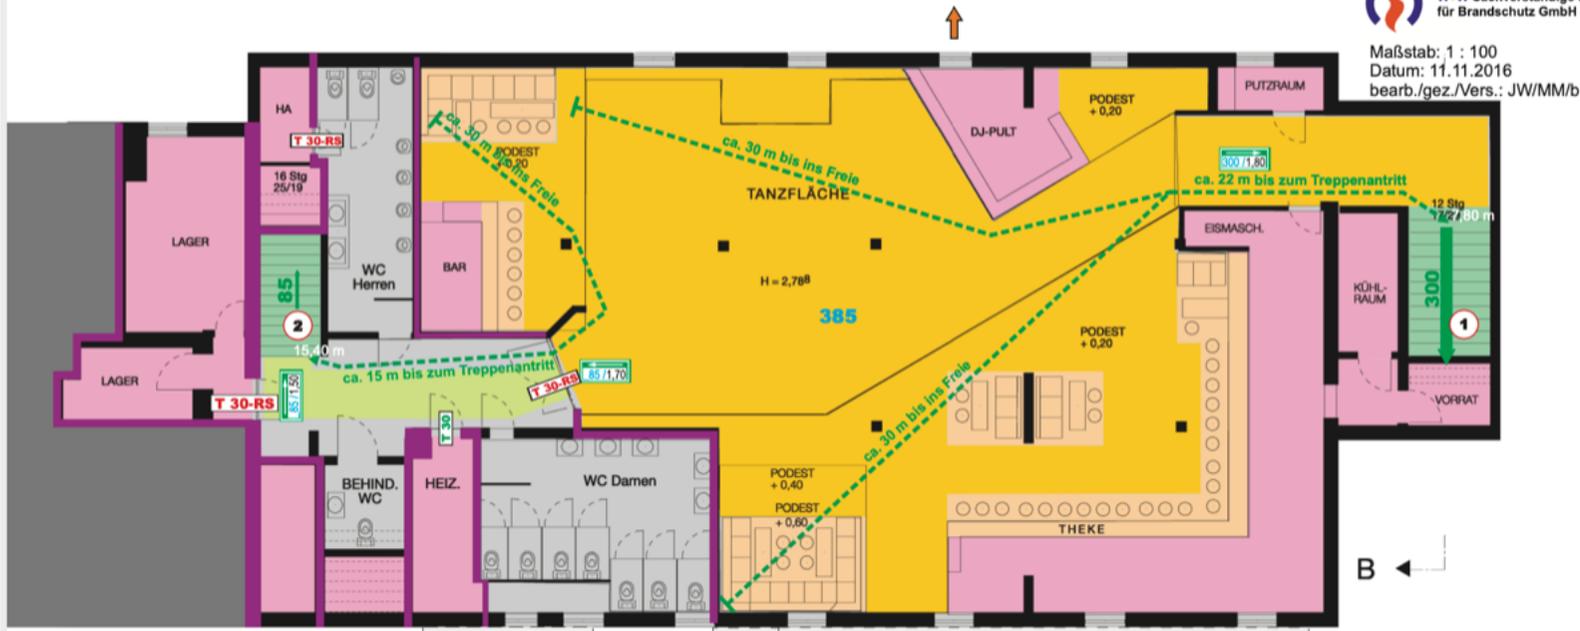

B ←

↓ Abluft
↑ Zuluftöffnung

T 30

Brandschutztür DIN 4102, Bestandschutz

A ←

Grundlage: Kellergeschoss
[D. Bachler - Architekt - Am Hagen 39 in 48165 MS]
Plan Nr.: 1 / M: 1:100 / Datum: 22.08.2016

- - - Zaun 2 m hoch
- - - Dachkante, Grenze ins Freie Treppenbezeichnung Nr. 2
- 2
- 2 Türbezeichnung Nr. 2

- F 90-AB, Raumabschluss
- Rauchdichter Raumabschluss
- X00 XX,00 Notwendiger Ausgang / Rettungsweg für Anzahl Personen / und vorhandene Breite
- XX Personenanzahl, XX
- XX Personenanzahl am Durchgang, XX

- Rettungsweg
- Frei von Einbauten
- notwendige Treppe
- Luftraum
- Bestuhlung an Tischen
- 1 Person / m²
- Stehplätze
- 2 Personen / m²
- nicht zugänglich für Besucher
- angrenzender Bestand
- überdachte Außenterrasse

Brandschutzkonzept

Instandhaltung gewerbliches Bauvorhaben (brandschutz-technische Sanierung)
 Hafestraße 64
 48153 Münster
 Hartig + Schorn GbR
 Alter Fischmarkt 26
 48143 Münster

Anlage 3.0 Erdgeschoss



W+W Sachverständige und Ingenieure für Brandschutz GmbH & Co. KG

Maßstab: 1 : 100
 Datum: 11.11.2016
 bearb./gez./Vers.: JW/MM/b



Grundlage: Erdgeschoss
 [D. Bachler / Architekt - Am Hagen 39 to 48165 MS]
 Plan Nr.: 2 / M: 1:100 / zugesand am: 13.09.2016