
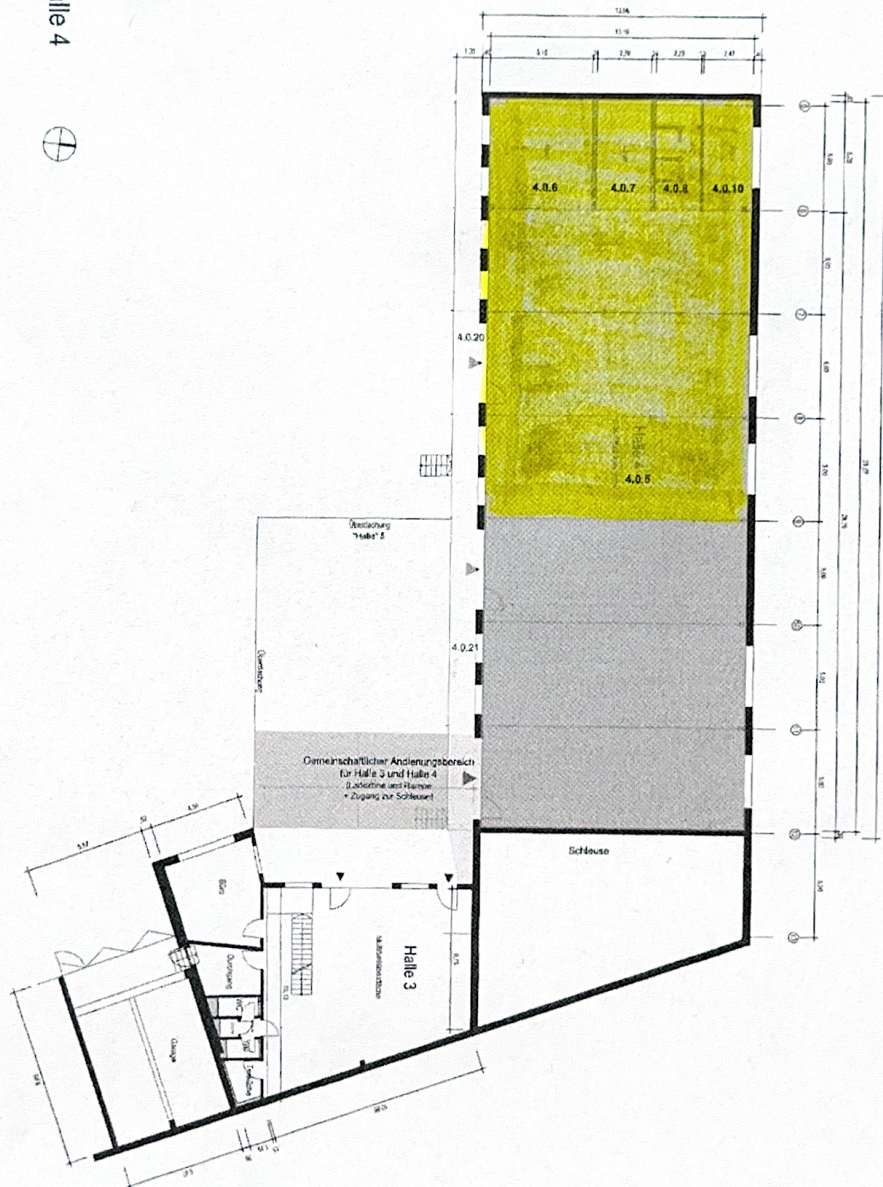


GESCHAFTSRAUMMIETVERTRAG NR. 861-036
Wilfried Fahnstich - OWLET GmbH

ANLAGE NR. 1

EG Bestand Halle 3/Halle 4

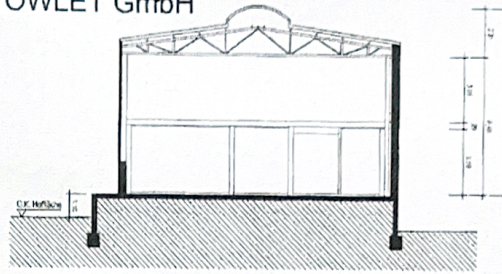



Bauherrn	Architekt	Projekt	Projektnummer	Zeichnung	Datum: 25.09.2008	Plannummer
Wilfried Fahnstich Huppenbergstr. 39 53343 Wachtberg-Reich Tel. 0228-9521860 Fax 0228-9521861	raumwerk.architekten Steilberger Str. 90d 50933 Köln Tel 0221 540223-0 Fax 0221 540223-11	Umbau Halle 4 Steilberger Str. 90d 50933 Köln		Halle3/Halle4 Bestand Erdgeschoß	Maßstab: 1:200 Gezeichnet: ur Datum: 24.9. Zeichnungen Variation:	

GESCHAFTSRAUMMIETVERTRAG NR. 861-036

Wilfried Fahnstich - OWLET GmbH

ANLAGE NR. 2

OG Bestand Halle 3/Halle 4

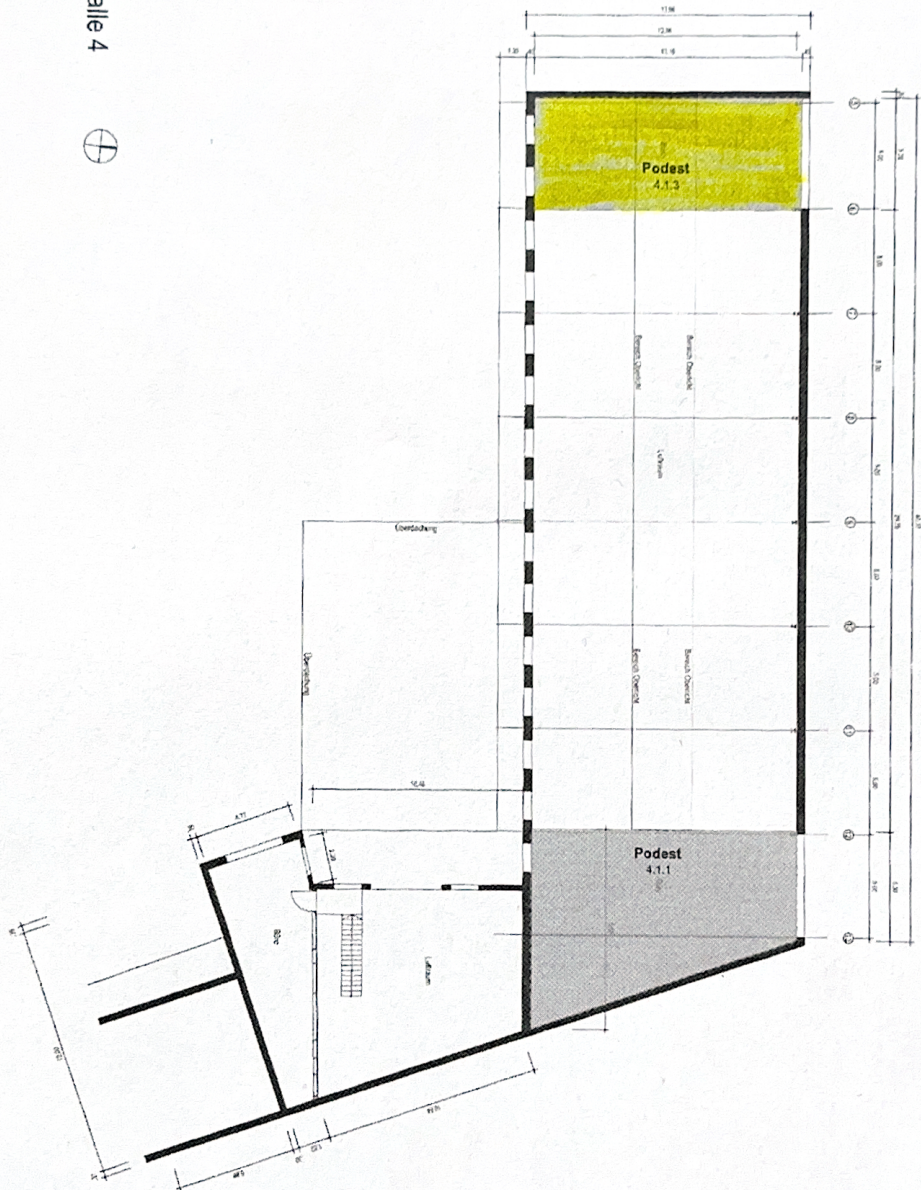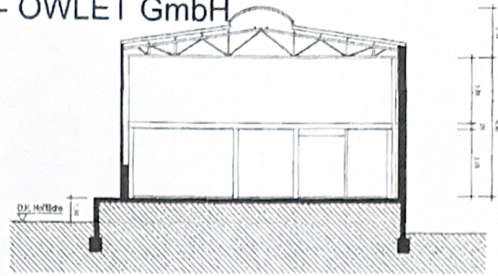

Bauherrn	Architekt	Projekt	Projektnummer	Zeichnung	Datum: 25.09.2008	Plannummer
Wilfried Fahnstich Huppenbergstr. 35 53343 Wachberg-Pech Tel. 0228-9521860 Fax. 0228-9521861	raumwerk architekten Steilberger Str. 90d 50933 Köln Tel. 0221 540223-0 Fax 0221 540223-11	Umbau Halle 4 Steilberger Str. 90d 50933 Köln		Halle3/Halle4 Bestand Obergeschoß	Maßstab: 1:200 Gezeichnet: ur Datum: 25.09.2008 Varianten:	