


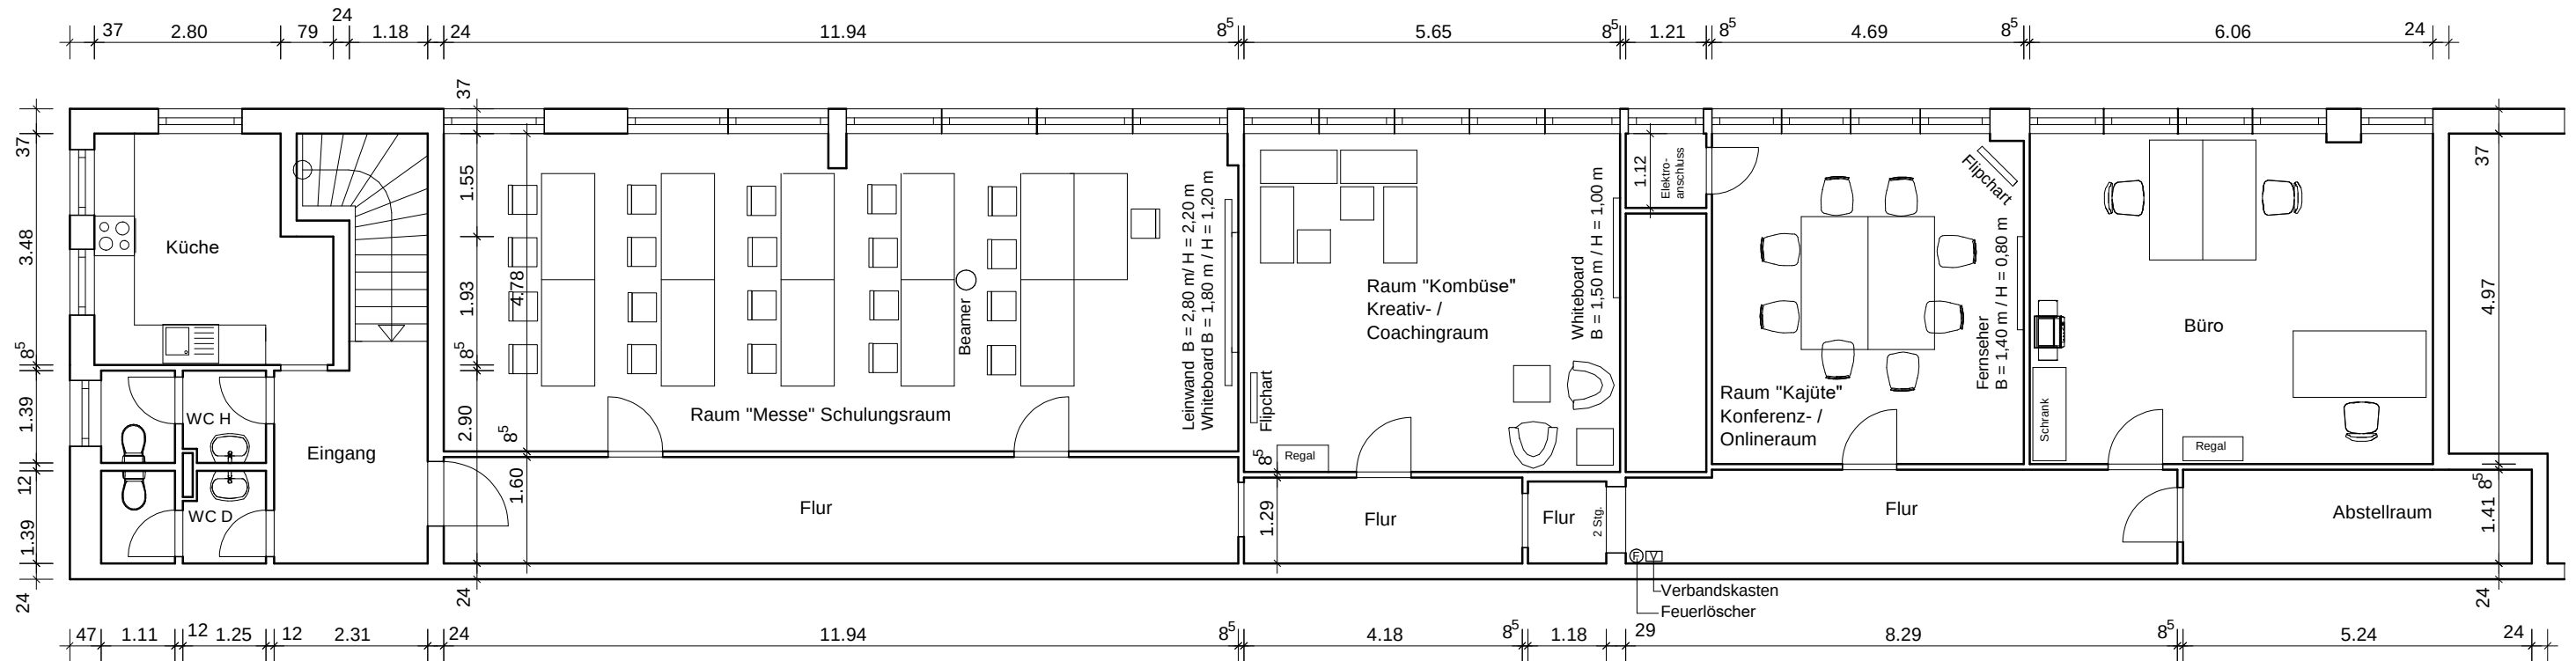

GRUNDRISS M 1:100

Objekt: Schulungszentrum SH / Hamburger Training & Consulting
Gärtnerstrasse 92B, 25469 Halstenbek

Planverfasser: Zeichen-Atelier Ulrike Zimmermann - Bauzeichnerin -
 Breiter Weg 9, 25337 Seeth-Ekholz, Tel. 04121-438120

Datum: 07.11.2022