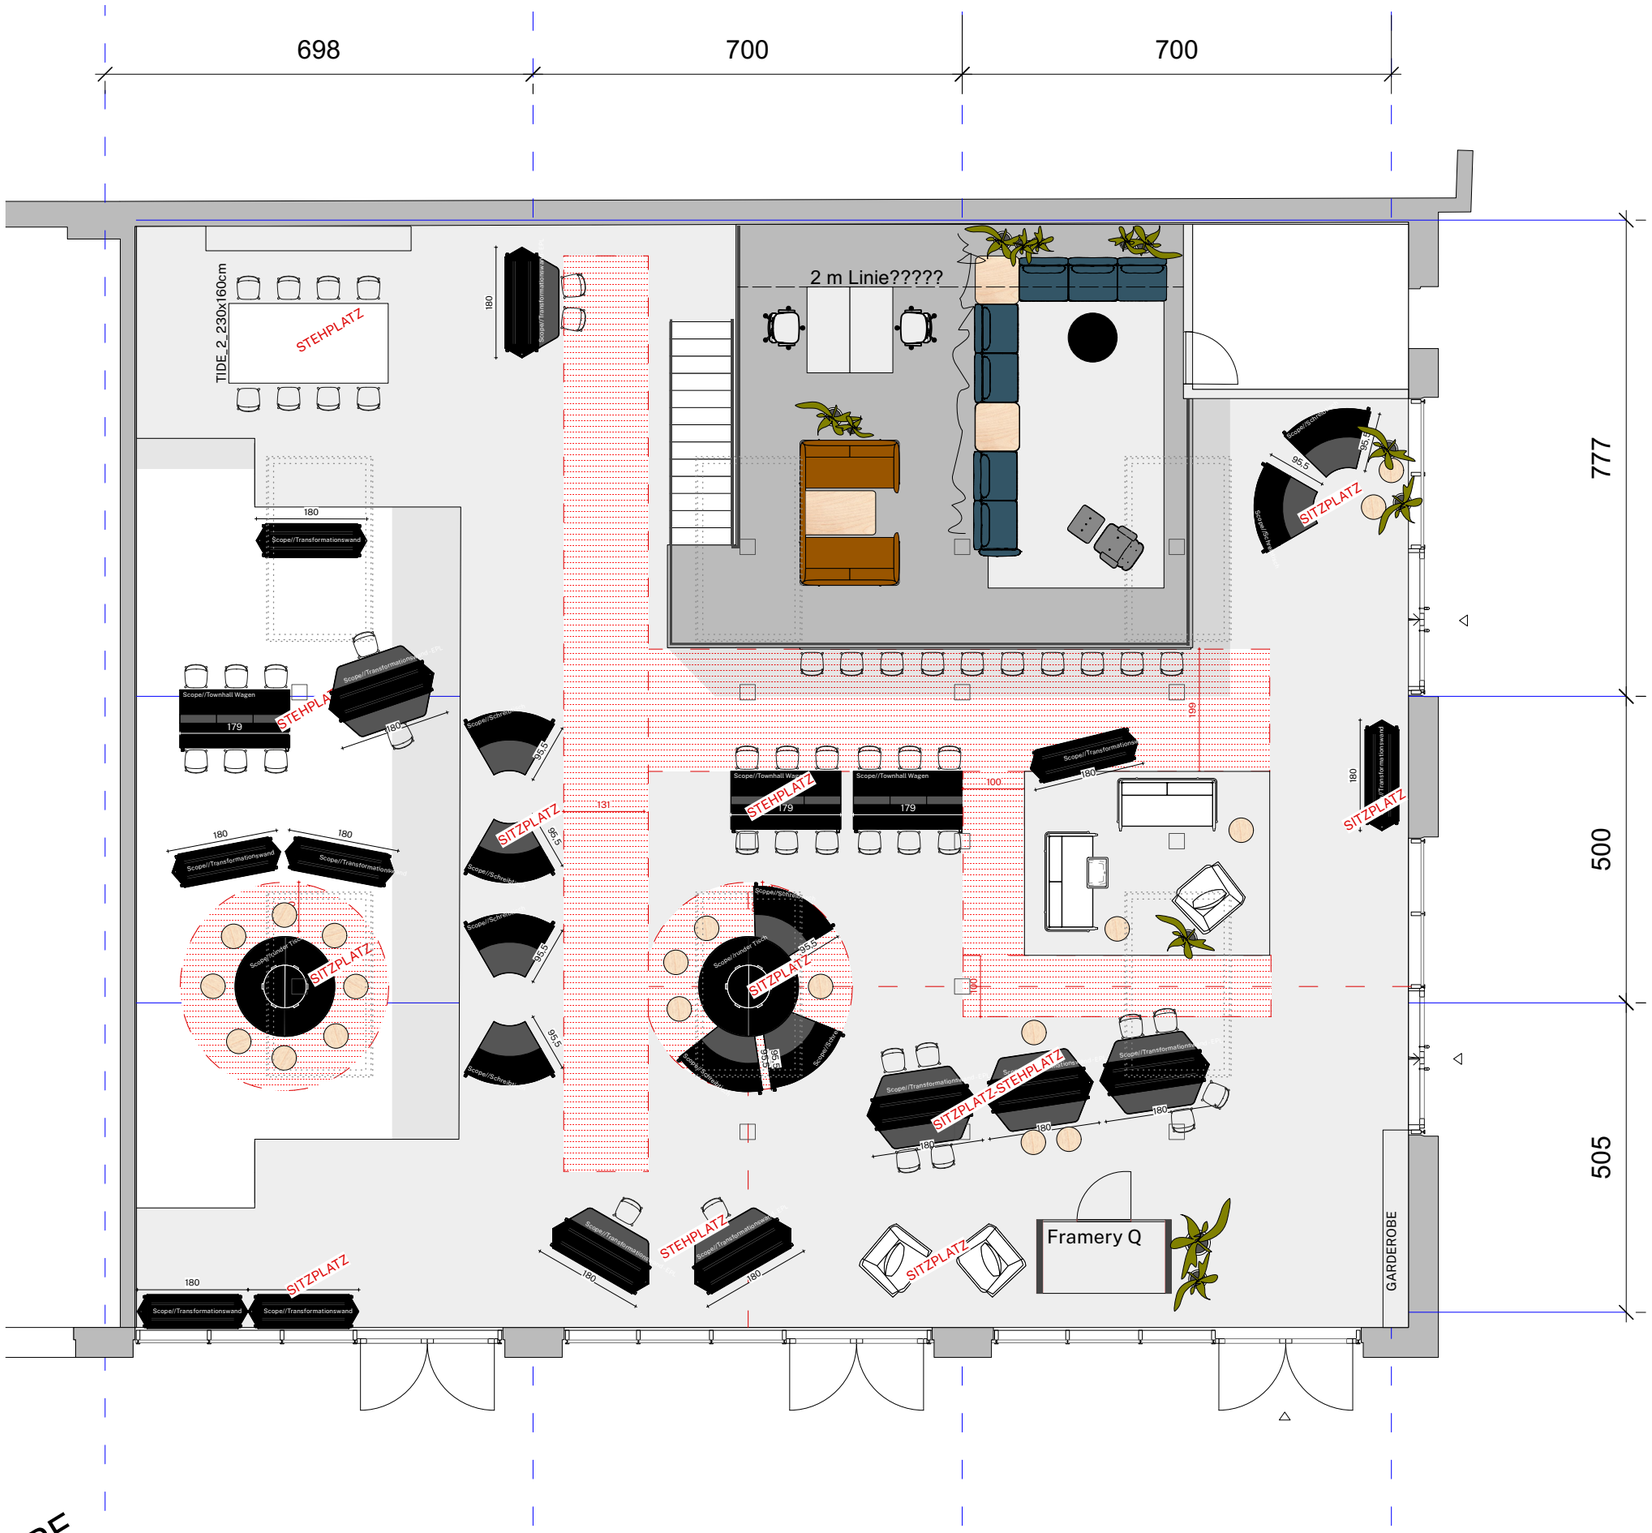

BLACKBOAT	Projekt: MA WORK			Plan Nr. 03
	Kunde: BLACKBOAT			Gez. KS
	Planinhalt: Grundriss EG und Empore	Alle Maße sind aus Bestandsplänen übernommen! Alle Maße sind vor Ort zu prüfen!	M 1:100 / DIN A3	28.01.22

VORENTWURF