
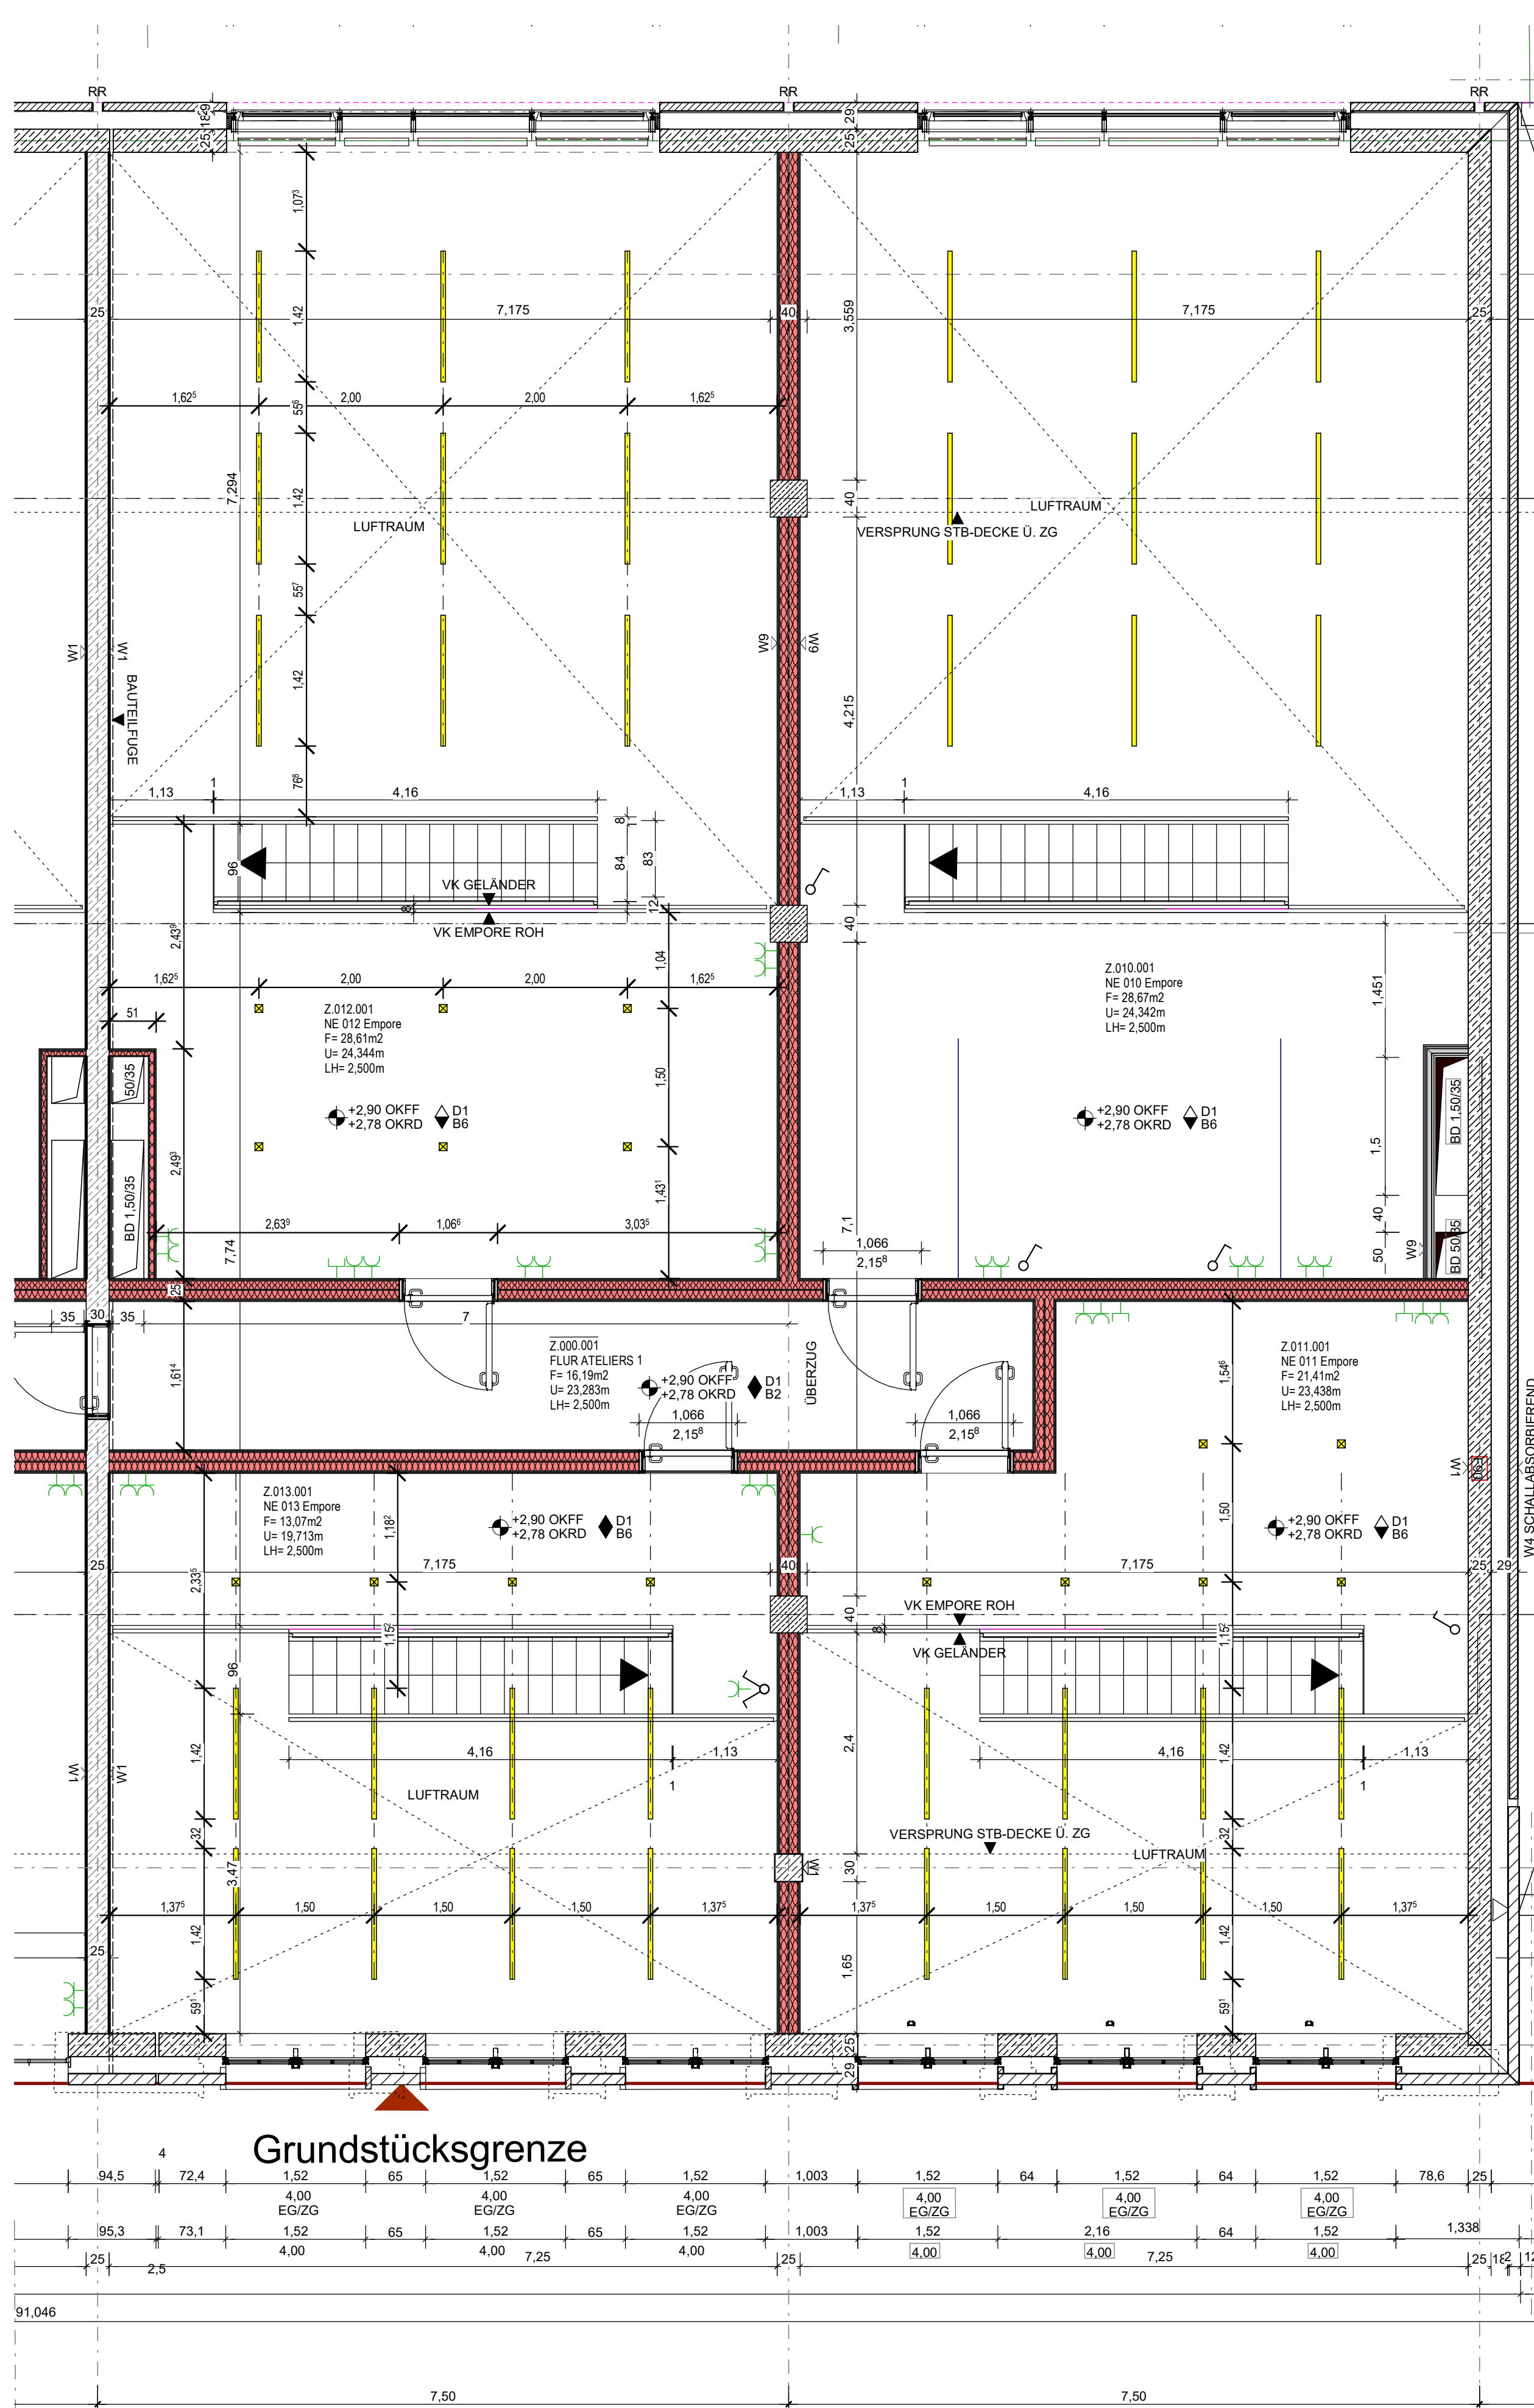


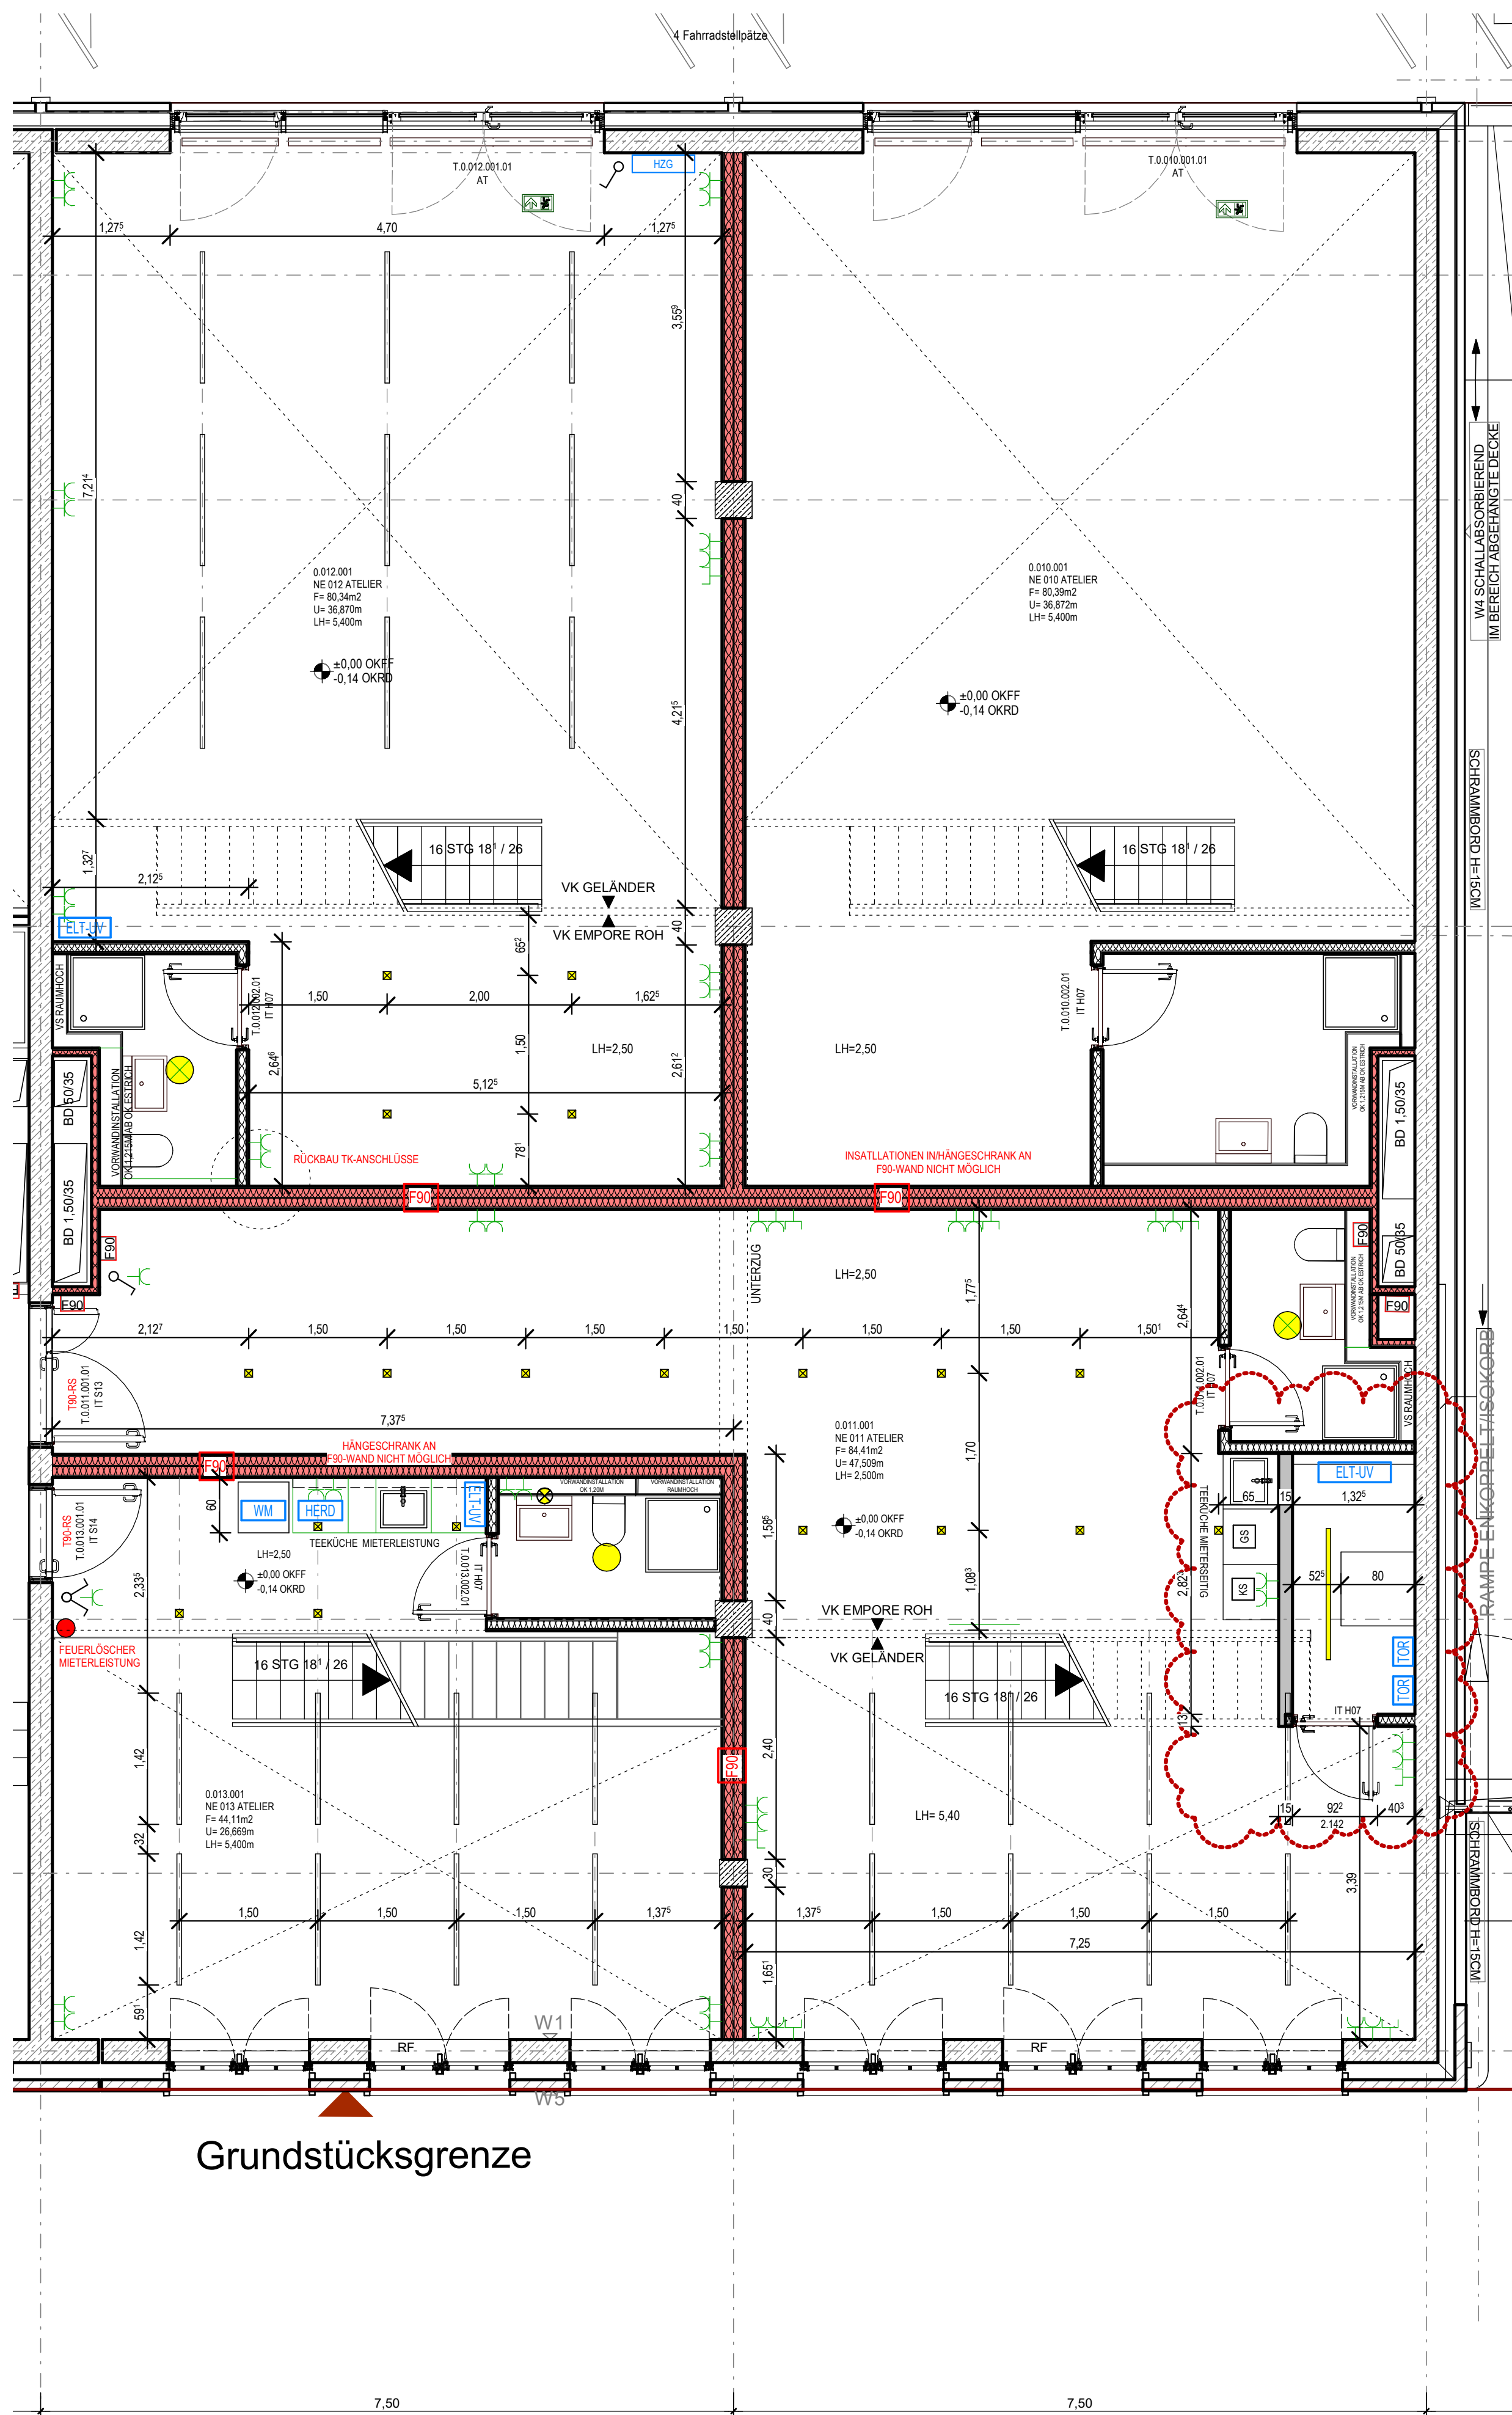

LED-LANGFELDLAUCHEN IN SCHWARZ
SCHALTERPROGRAMM IN SCHWARZ

Alle Maße sind vom Auftragnehmer verantwortlich am Bau zu prüfen. Unstimmigkeiten sind der Bauleitung vor Ausführung zu melden.

Index	Datum	Änderung
01	02.01.2020	Zwischentür entfernt
02	08.01.2020	ELT/Serverraum ergänzt

PROJEKT
Clouth 104
Händler Straße 104
50733 Köln

BAUHERR
Clouth 104 Grundstücksgesellschaft mbH
Breite 1
15806 Zossen

ARCHITEKT
FREISCHWIMMER ARCHITEKTEN
Händlerstraße 22
50674 Köln
info@freischwimmerarchitekten.com

Mieterausbau

PLAN
NE 011/012 - Atelier Abel

DATUM: 30.12.2019
MASSSTAB: 1:50
GEZ: SD

PLAN-NR.
MA_011/012