


Laibung Metallverblechung Aluminium,
allseitig umlaufend; Oberfläche: Alu eloxiert

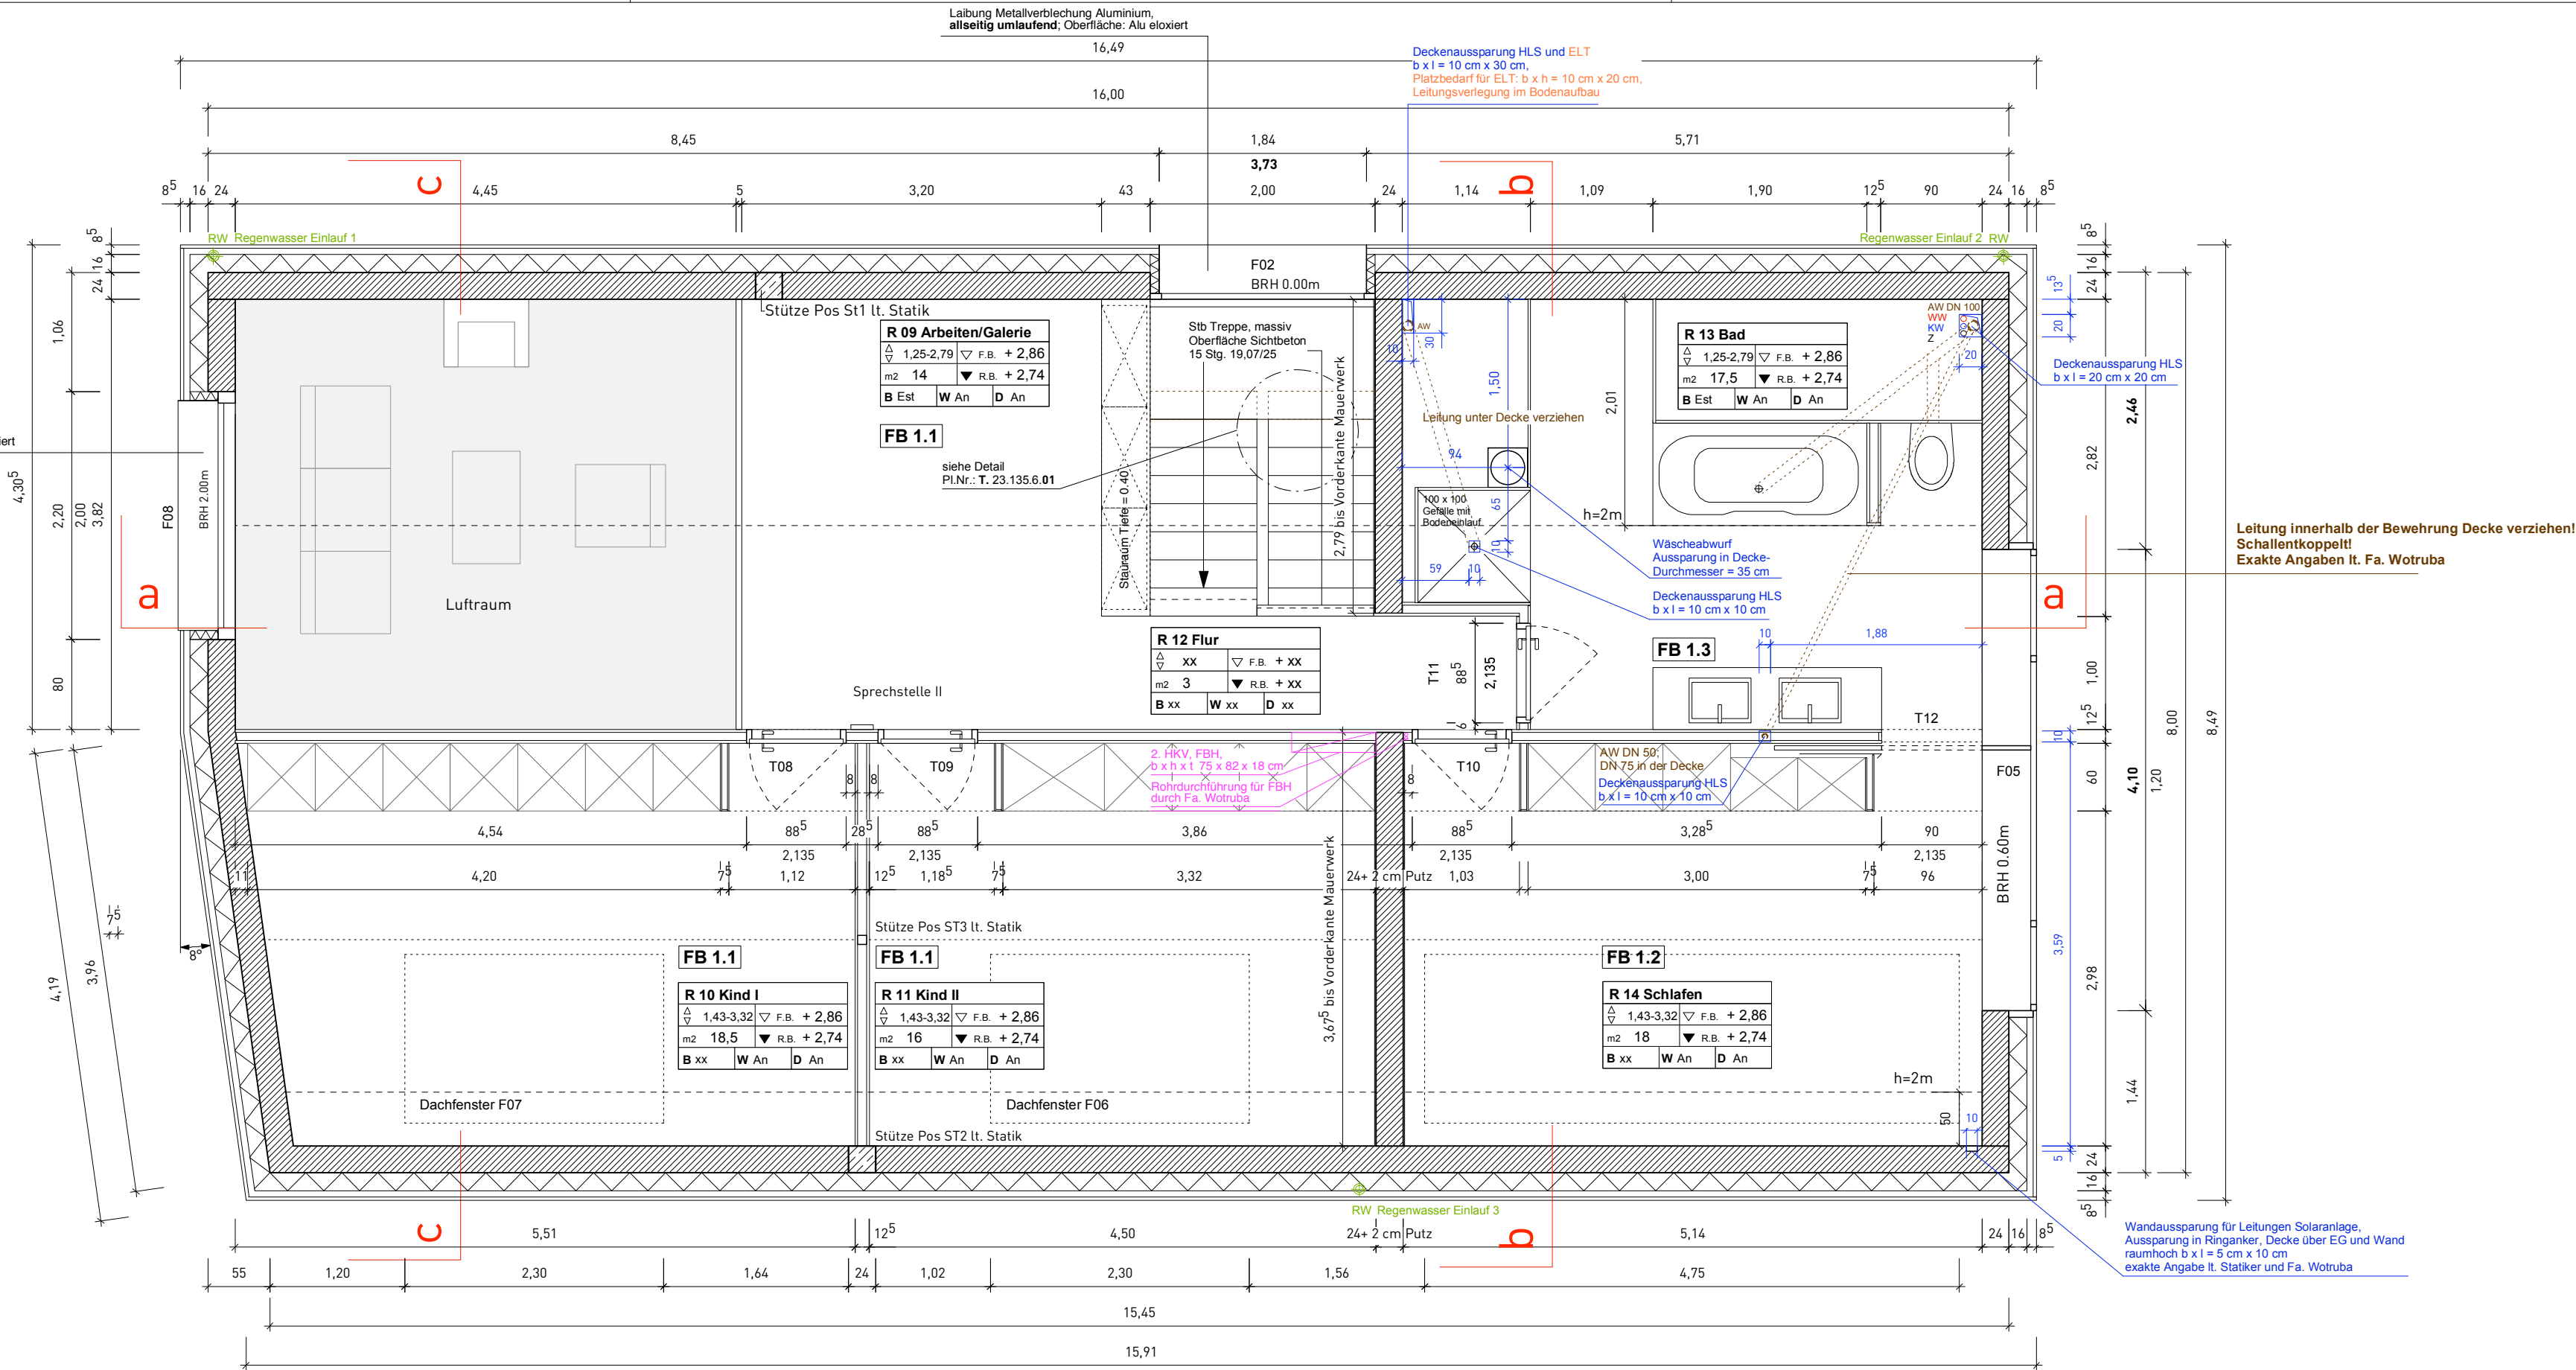

Leitung innerhalb der Bewehrung Decke verziehen!
Schallentkoppelt!
Exakte Angaben lt. Fa. Wotruba

Wandaussparung für Leitungen Solaranlage.
Aussparung in Ringanker, Decke über EG und Wand
raumhoch b x l = 5 cm x 10 cm
exakte Angabe lt. Statiker und Fa. Wotruba

HINWEISE | LEGENDE

Planänderungen

index	datum	änderungen
a	03.07.07	Höhe von OK FB über NN
b	18.07.07	Deckendurchbrüche, Bemaßung Höhe Fenster F02, Maueröffnungsmaß für Fensters F05 auf b = 4,1 m, Aussparung für Treppe in Decke über EG (siehe auch Plan Nr. T. 23.135.6.01)
c	23.08.07	Fensternummer F05 OG

Sämtliche Maße sind vor Baubeginn vom Bauleiter verantwortlich zu prüfen und am Bau zu kontrollieren. Der Ausführende ist verpflichtet das Architekturbüro auf etwaige Unstimmigkeiten der Ausführungsunterlagen vor Beginn der Arbeiten hinzuweisen.

Plan gilt in Verbindung mit den Statikplänen, siehe Pläne Nr. ...

± 0,00 = OK FB = 160,20 m ü NN

Symbole, Darstellungen und Abkürzungen

	Stahlbeton, bewehrt
	Mauerwerk
	Dämmung
	Trockenbau, doppelt beplankt
	Perimeterdämmung
	Zuluft Rohr
	Abluft Rohr
	Fallrohr - Regenwasser
	Abwasserrohr
	Rohboden
	Fertigboden
	Unterdecke abgehängen
	Unterdecke
	Oberkante
	Raumhöhe
	Brüstungshöhe
	Unterzug
	OK FB Fertigflusboden
	OK RB Rohflusboden
	OK Terrain - Fertigfläche
	Höhenkoten Terrain
	Sichtb
	Sichtbeton
	Parkett
	Est
	Keramik/ Fliesen
	Gipskarton, gespachtelt, gestrichen
	Putz, gestrichen
	Anstrich
	Textilbelag



Raumnummer	Raumbezeichnung		
0.01	Eingang/ Foyer		
lichte Raumhöhe	2.60	▽ F.B.	+ 0.00
Fläche	qm	▼ R.B.	
	B.	W.	D.

OK Fertigboden

OK Rohboden

Material Decke

Material Wände

Material Porten

BV:	Neubau Wohnhaus Gaedtk Zum Waldblick, Fl.St. 90/28, Lucka
Bauherr:	Karina und Christian Gaedtk, Johannes-Hauber-Weg 9, 04613 Lucka
Plan:	Grundriss Obergeschoss
Verfasser:	atelierst Silvia Schellenberg-Thaut Sebastian Thaut Freie Architekten BDA, GbR Dittichring 17 D- 04107 Leipzig Fon 0341 308 63 58 Fax 0341 308 63 59 mail info@atelier-st.de

PLAN- NR:	G- 23.132.1c
DATUM :	25.06.2007
MST. :	1/ 50
GRÖSSE:	A 2
GEZEICHNET:	Ludwig Uphues
PHASE:	5- Ausführungsplanung