


Draufsicht Gleis9 - Mainhall

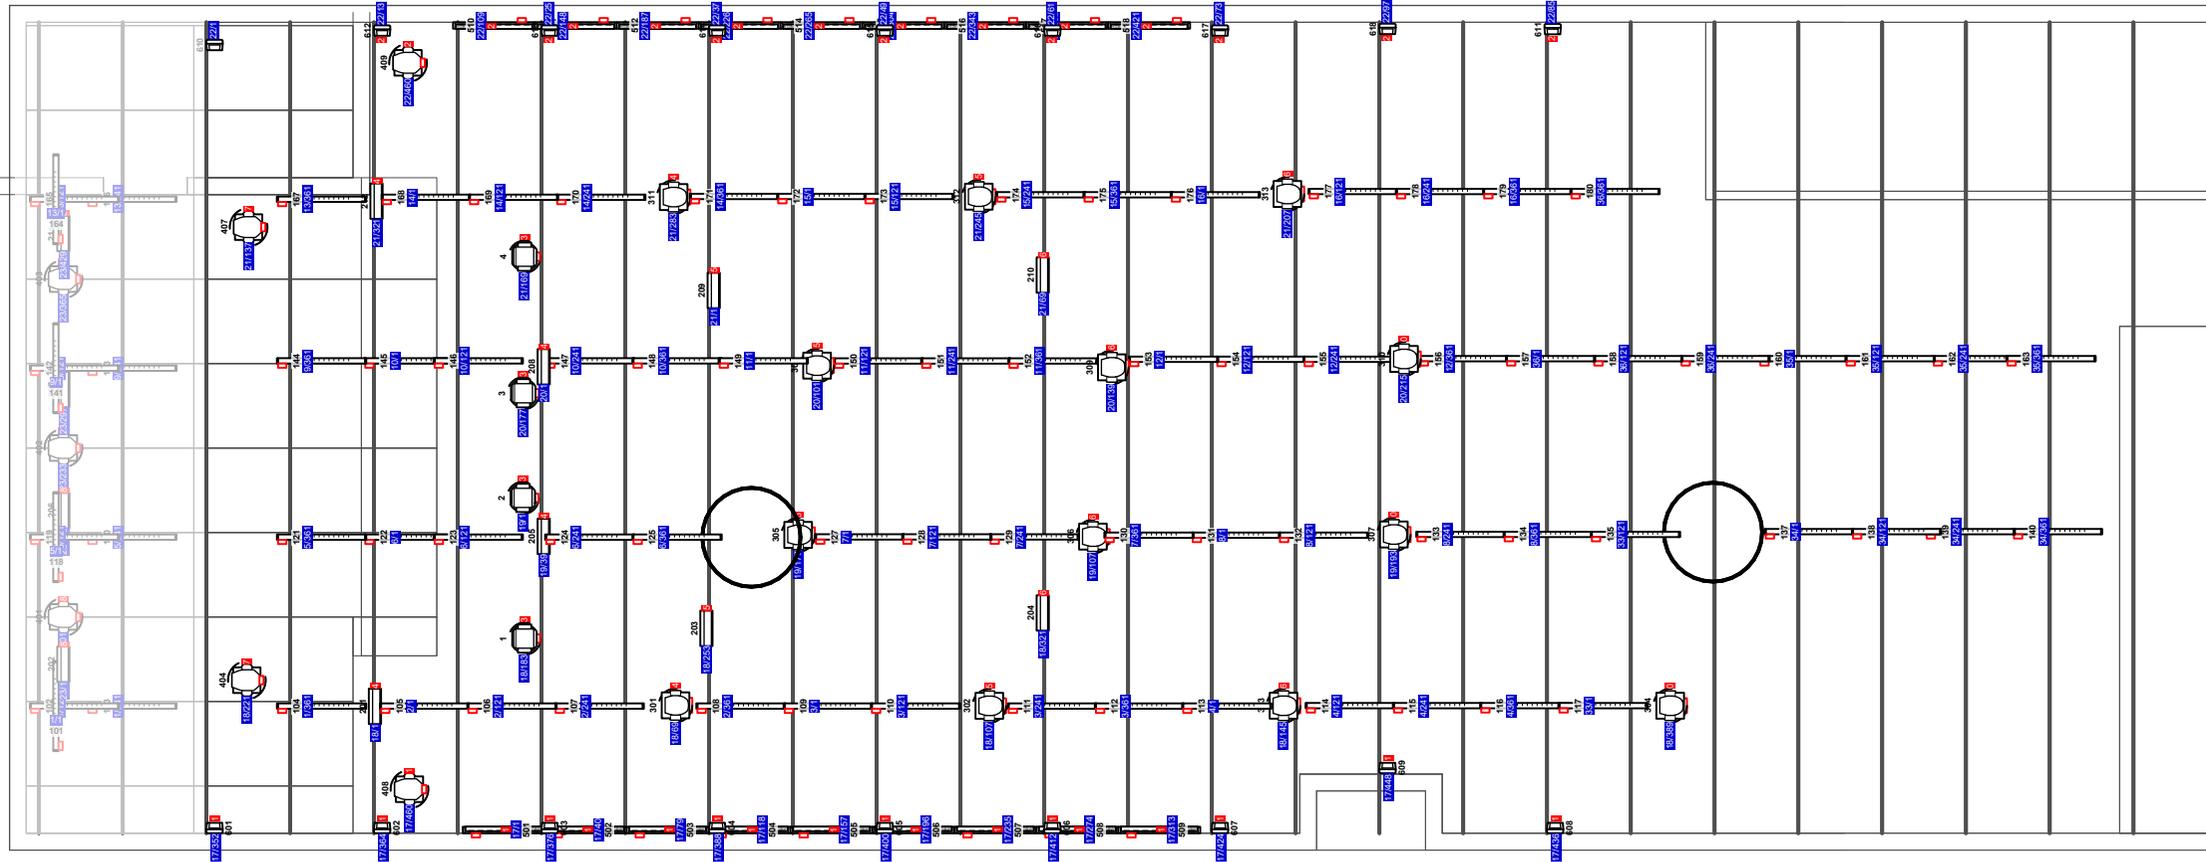

Symbol	Daten	Anzahl
	Cameo ROOT Par 6	18
	Ignition_Wotan 300	4
	Stairville_LED Pixel Rail 640 MKII	78
	Varytec_Colors NerveStrobe HP	12

Symbol	Daten	Anzahl
	ADJ Sweeper Beam Quad LED	18
	Taurus Beam	13
	Stairville_BSW 350 LED	7

Draufsicht Mainhall



M 1:90

Umbau und Neuausstattung Gleis 9 Bochum
Mainhall Draufsicht

Am Kulturgleis 9, 44787 Bochum



Simon B. Fink,
Event Service Ruhr GmbH

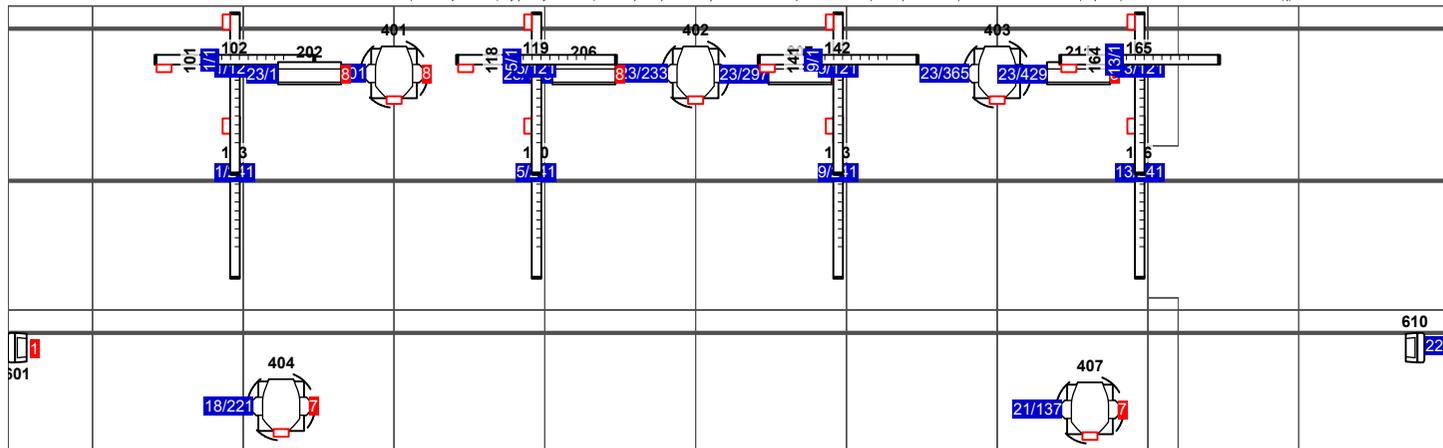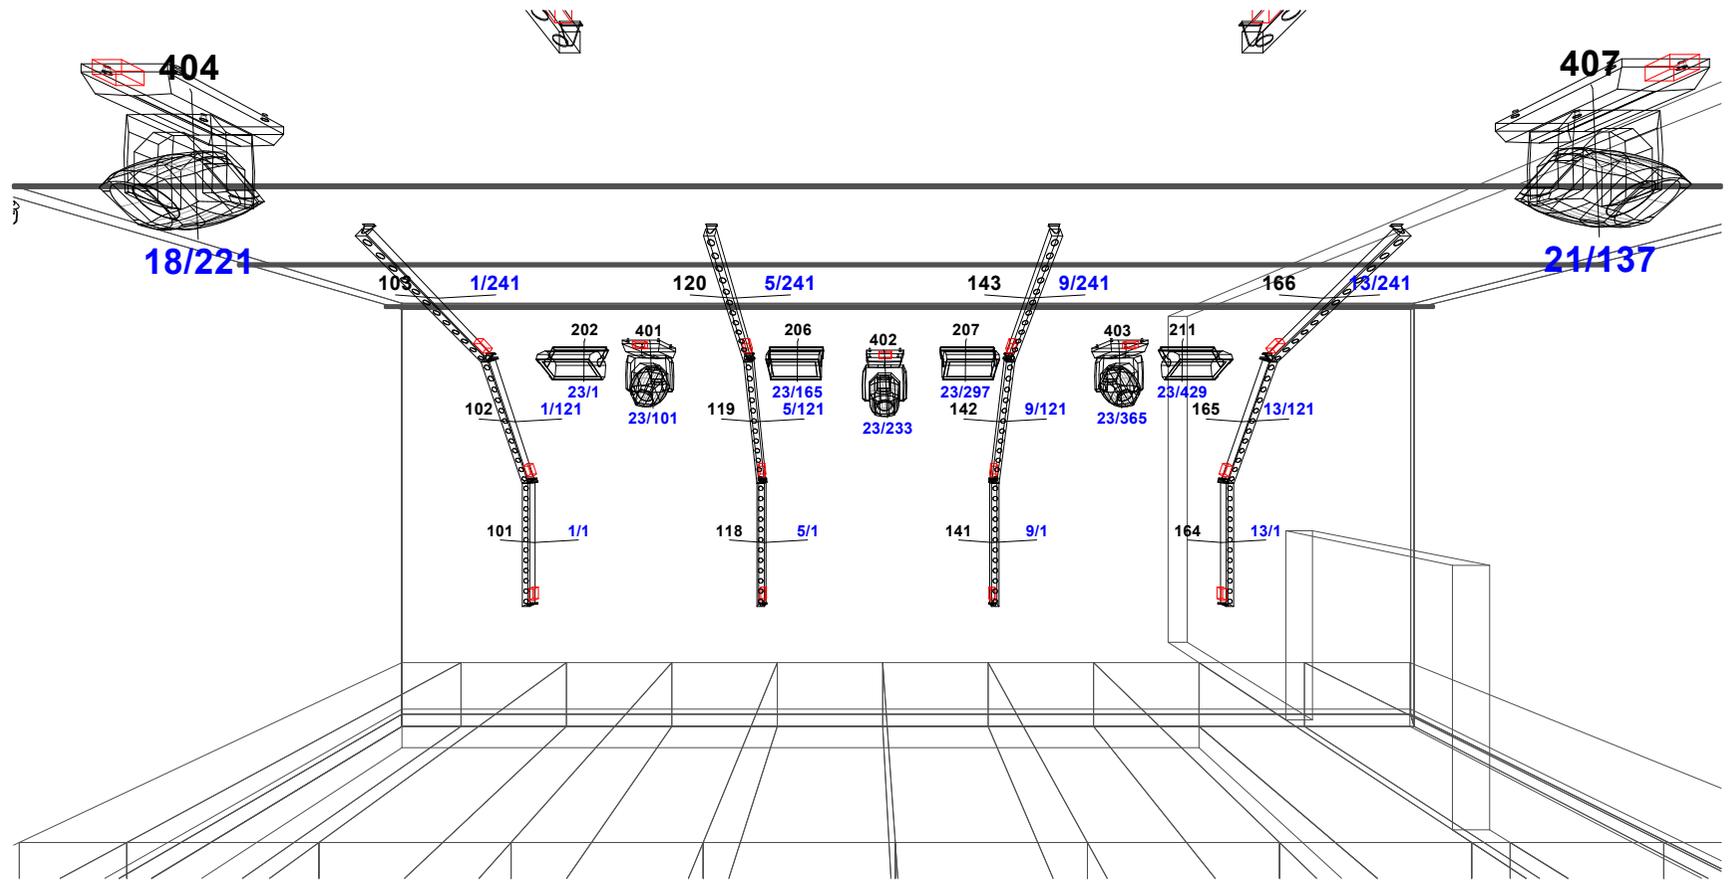

Draufsicht Stage

M 1:90

Umbau und Neuausstattung Gleis 9 Bochum
Mainhall Daraufricht

Am Kulturgleis 9, 44787 Bochum



Simon B. Fink,
Event Service Ruhr GmbH