


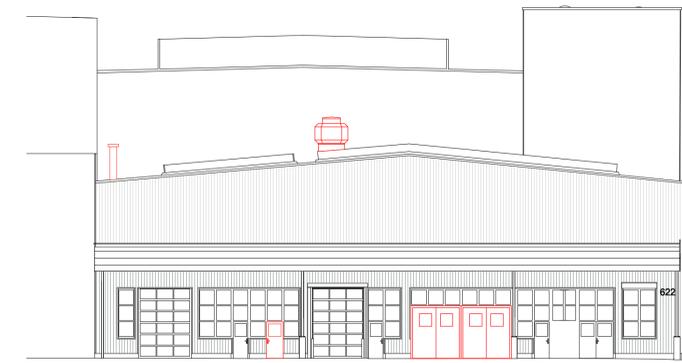


Südostfassade 1:200




Südwestfassade 1:200




Längsschnitt A-A 1:200

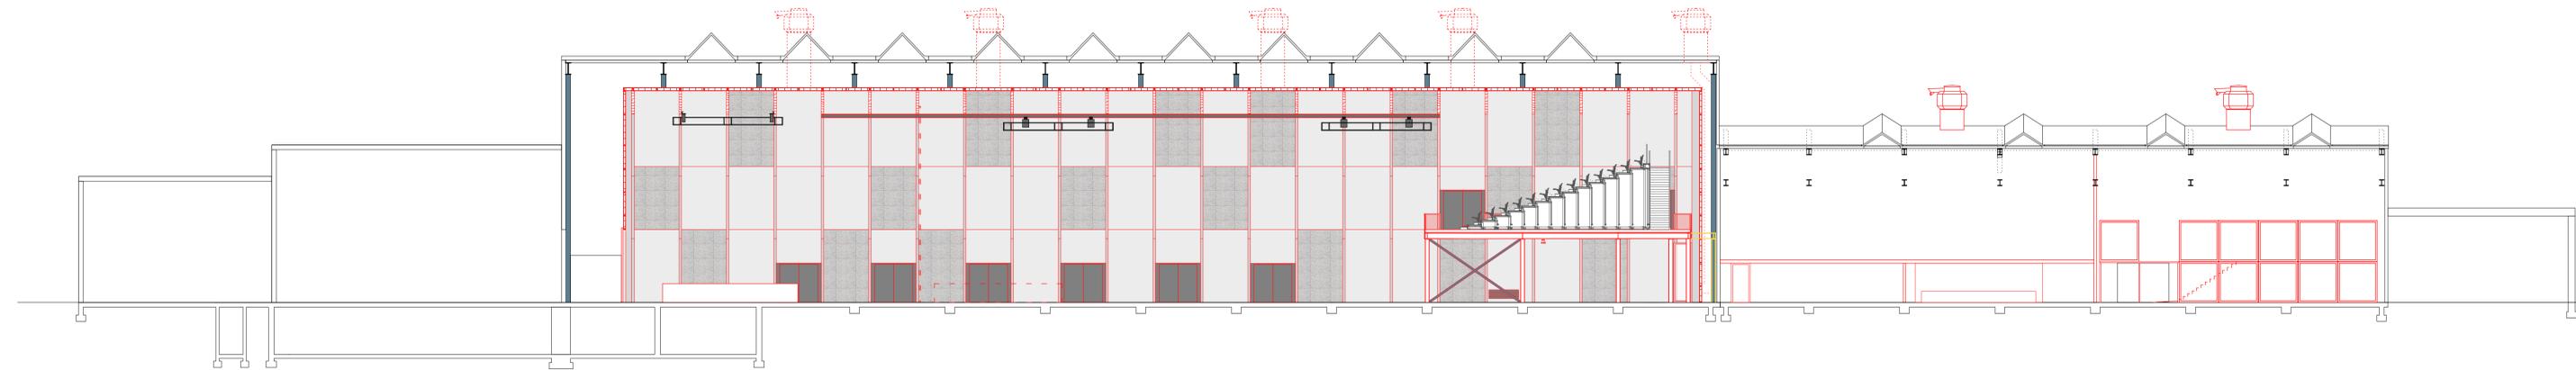


Längsschnitt E-E 1:200

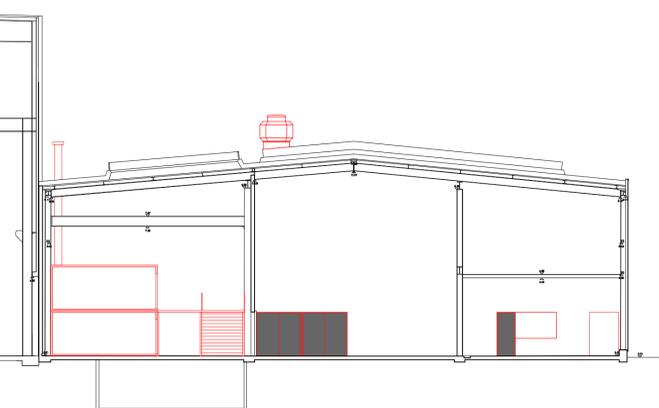

Querschnitt B-B Foyer 1:200

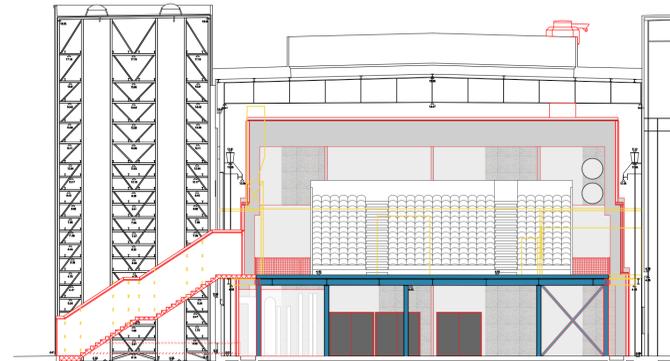


Querschnitt C-C Halle 1:200

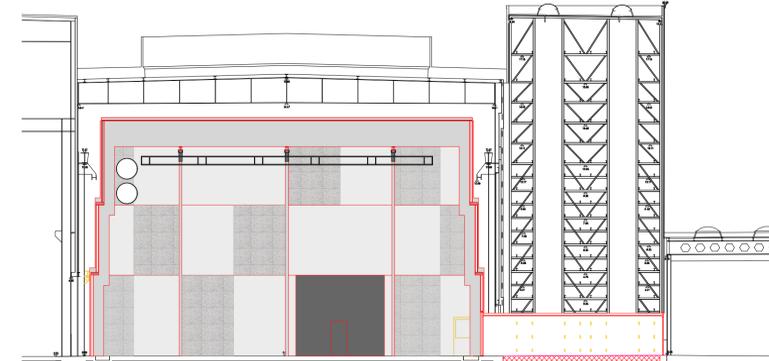

Querschnitt D-D Halle 1:200

Allgemeine Hinweise: Alle Masse sind Fertigmasse. Alle Masse sind vom Unternehmer auf eigene Verantwortung zu kontrollieren, resp. am Bau zu nehmen. Unternehmerrisiko und Verantwortung der Bauleitung zu melden. Statische nicht aus den Plänen ersichtlichen Details müssen vorgängig mit der Bauleitung/Architekten abgesprochen werden.				Projekt: Zwischennutzung Halle 622, ABS Hochspannungsfabrik Therese-Glehe-Strasse 10, 8050 Zürich		145
Bauherr: Maag Music and Arts AG Hardstrasse 219, 8005 Zürich				Verfasser: spilmann eckle architekten ag englischerstr. 24 8032 zürich		
Plan-Nr. Schnitte und Ansichten 1:200						
Datum:	gegr.	Ort:	AI	Masstab:	1:200	Verfasser:
Revisi	19.05.2016			Beauftragter	af	spilmann eckle architekten ag
Revisi	14.08.2016					englischerstr. 24 8032 zürich
Revisi	26.08.2016					1 +41 (0)44 272 27 27 1 +41 (0)44 272 27 27 mail@spilmanneckle.ch

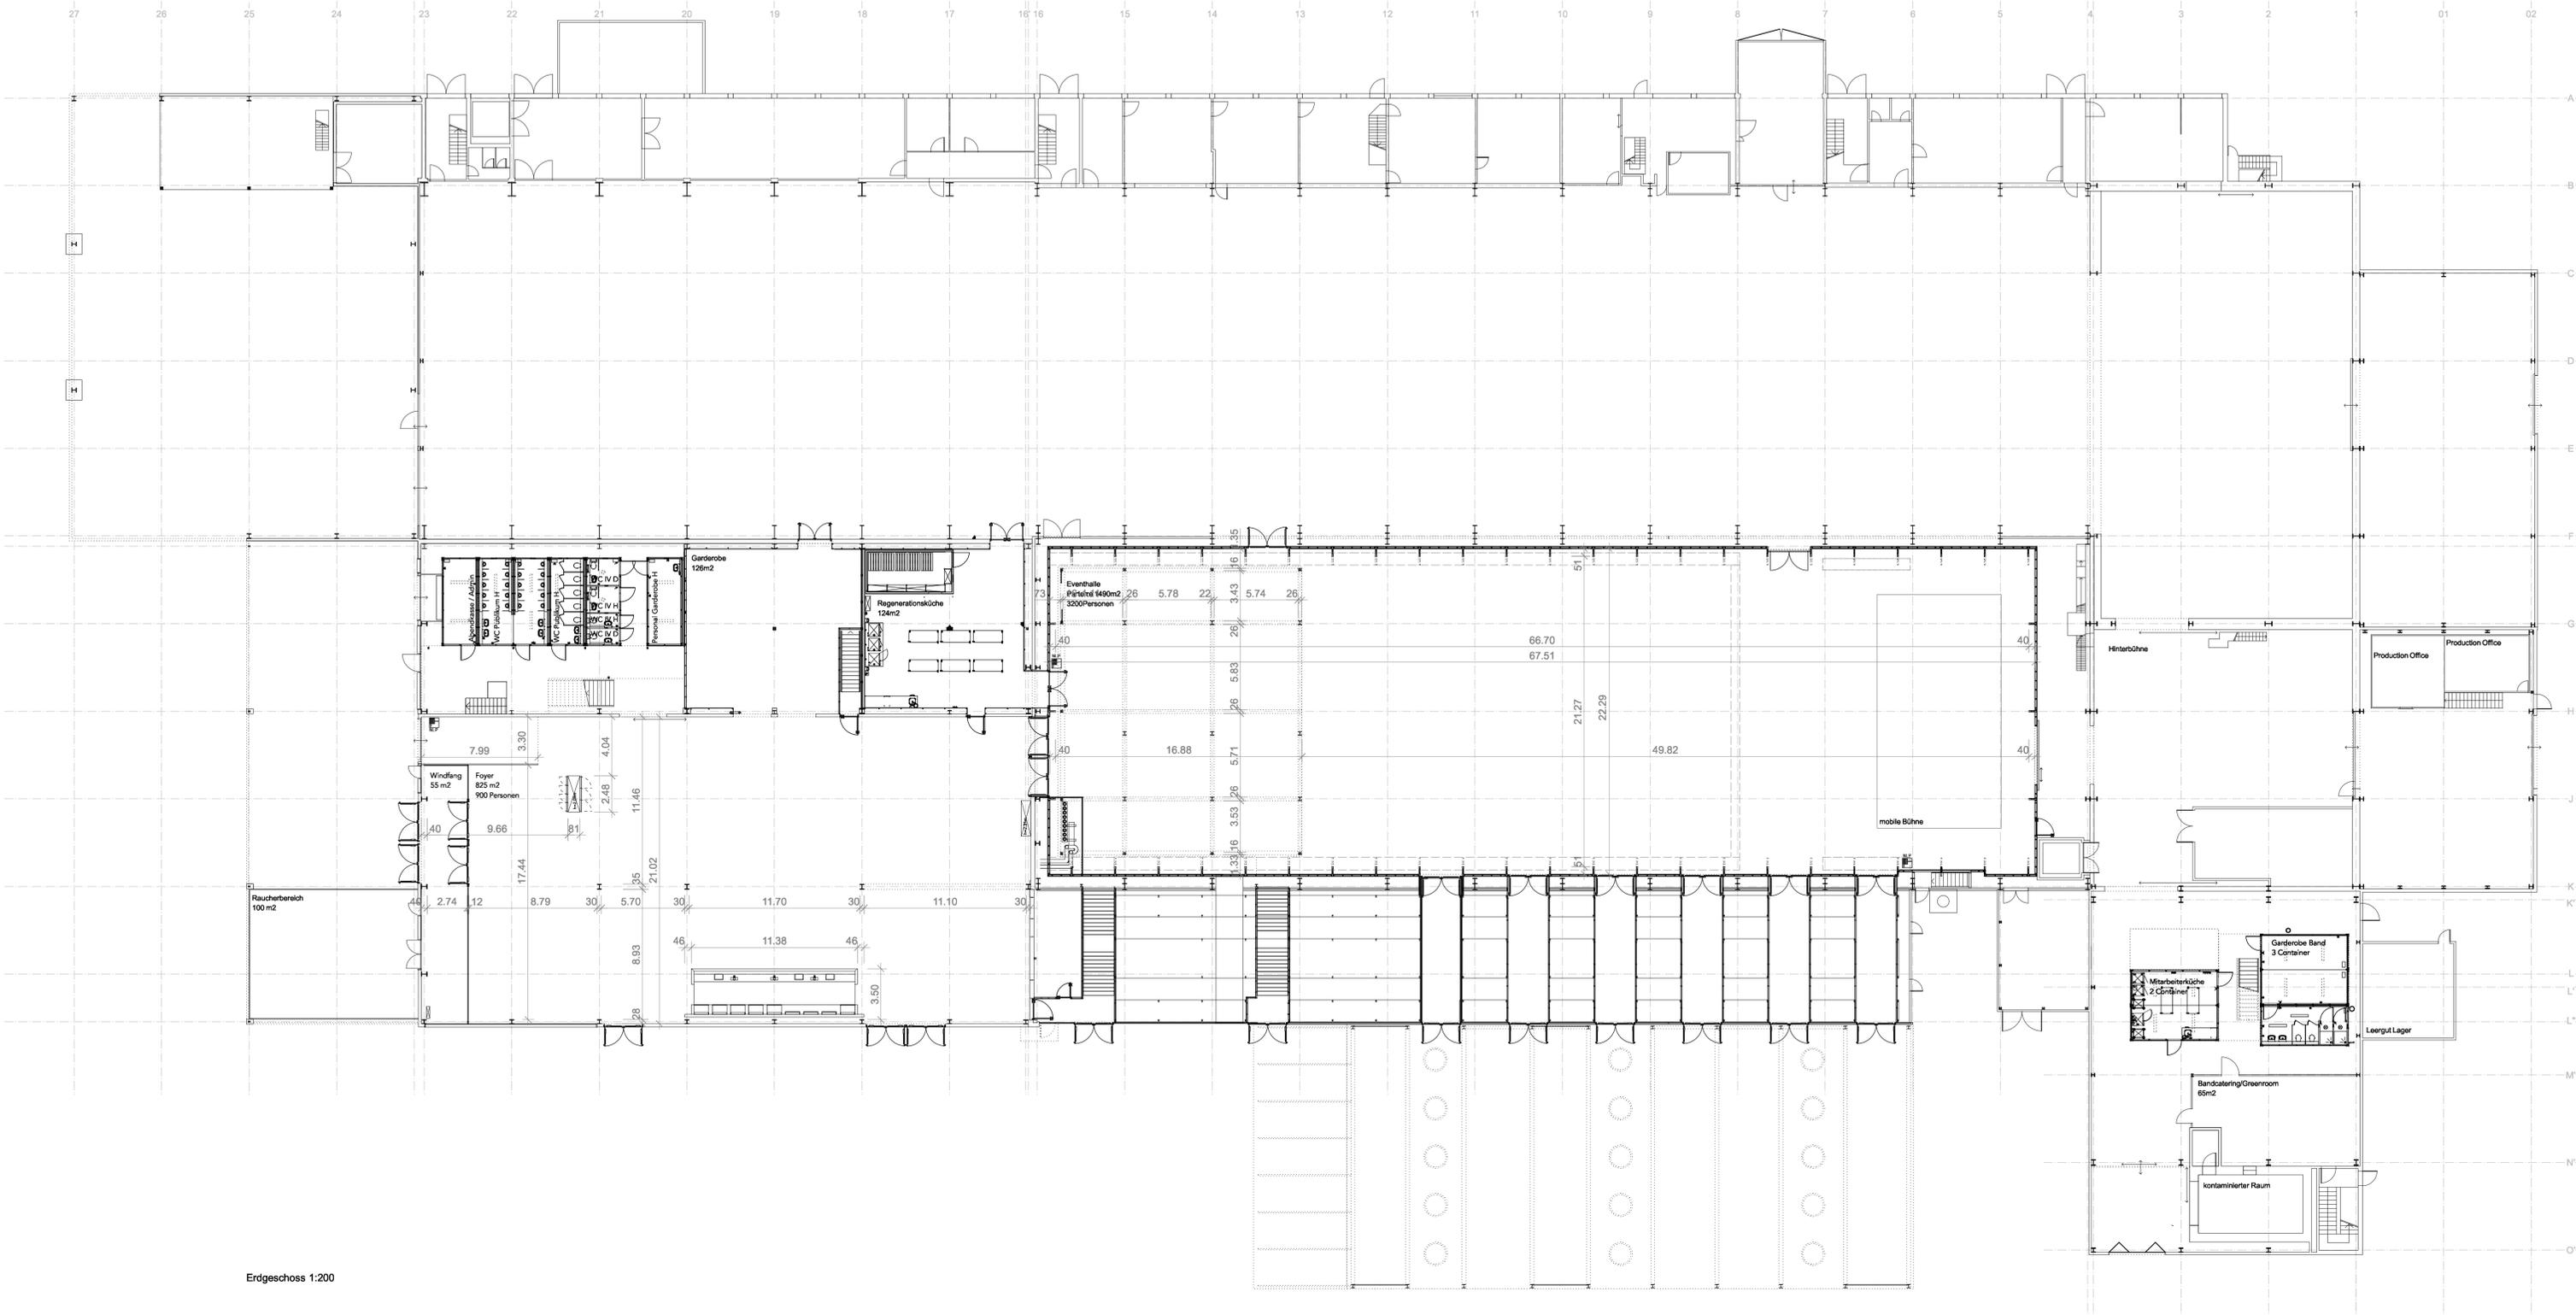

Erdgeschoss 1:200


Allgemeine Hinweise:
 Alle Masse sind Fertigmasse. Alle Masse sind vom Unternehmer auf eigene Verantwortung zu kontrollieren, messen, anfertigen zu nehmen. Unstimmigkeiten sind unverzüglich der Bauleitung zu melden. Identische nicht aus den Plänen ersichtliche Details müssen vorläufig mit der Bauleitung/Architekten abgeprochen werden.

Bezeichnet:
 Zwischennutzung
 Halle 622, ABB Hochspannungsfabrik
 Therese-Giehse-Strasse 10, 8050 Zürich

Bauherr:
 Maag Music and Arts AG
 Hardstrasse 219, 8005 Zürich

Planname:
 Erdgeschoss 1:200 Mietfläche

Datum ges.	15.12.2016	Ort	Gröss	91/59	Masstab	1:200	Verfasser
Revision							spilmann echale architekten ag
Revision							angschvarler 24 8032 zürich
Revision							
Plan-Nr.							1 441 03 44 272 27 27 1 441 03 44 272 27 27 maag@maagmusich.ch

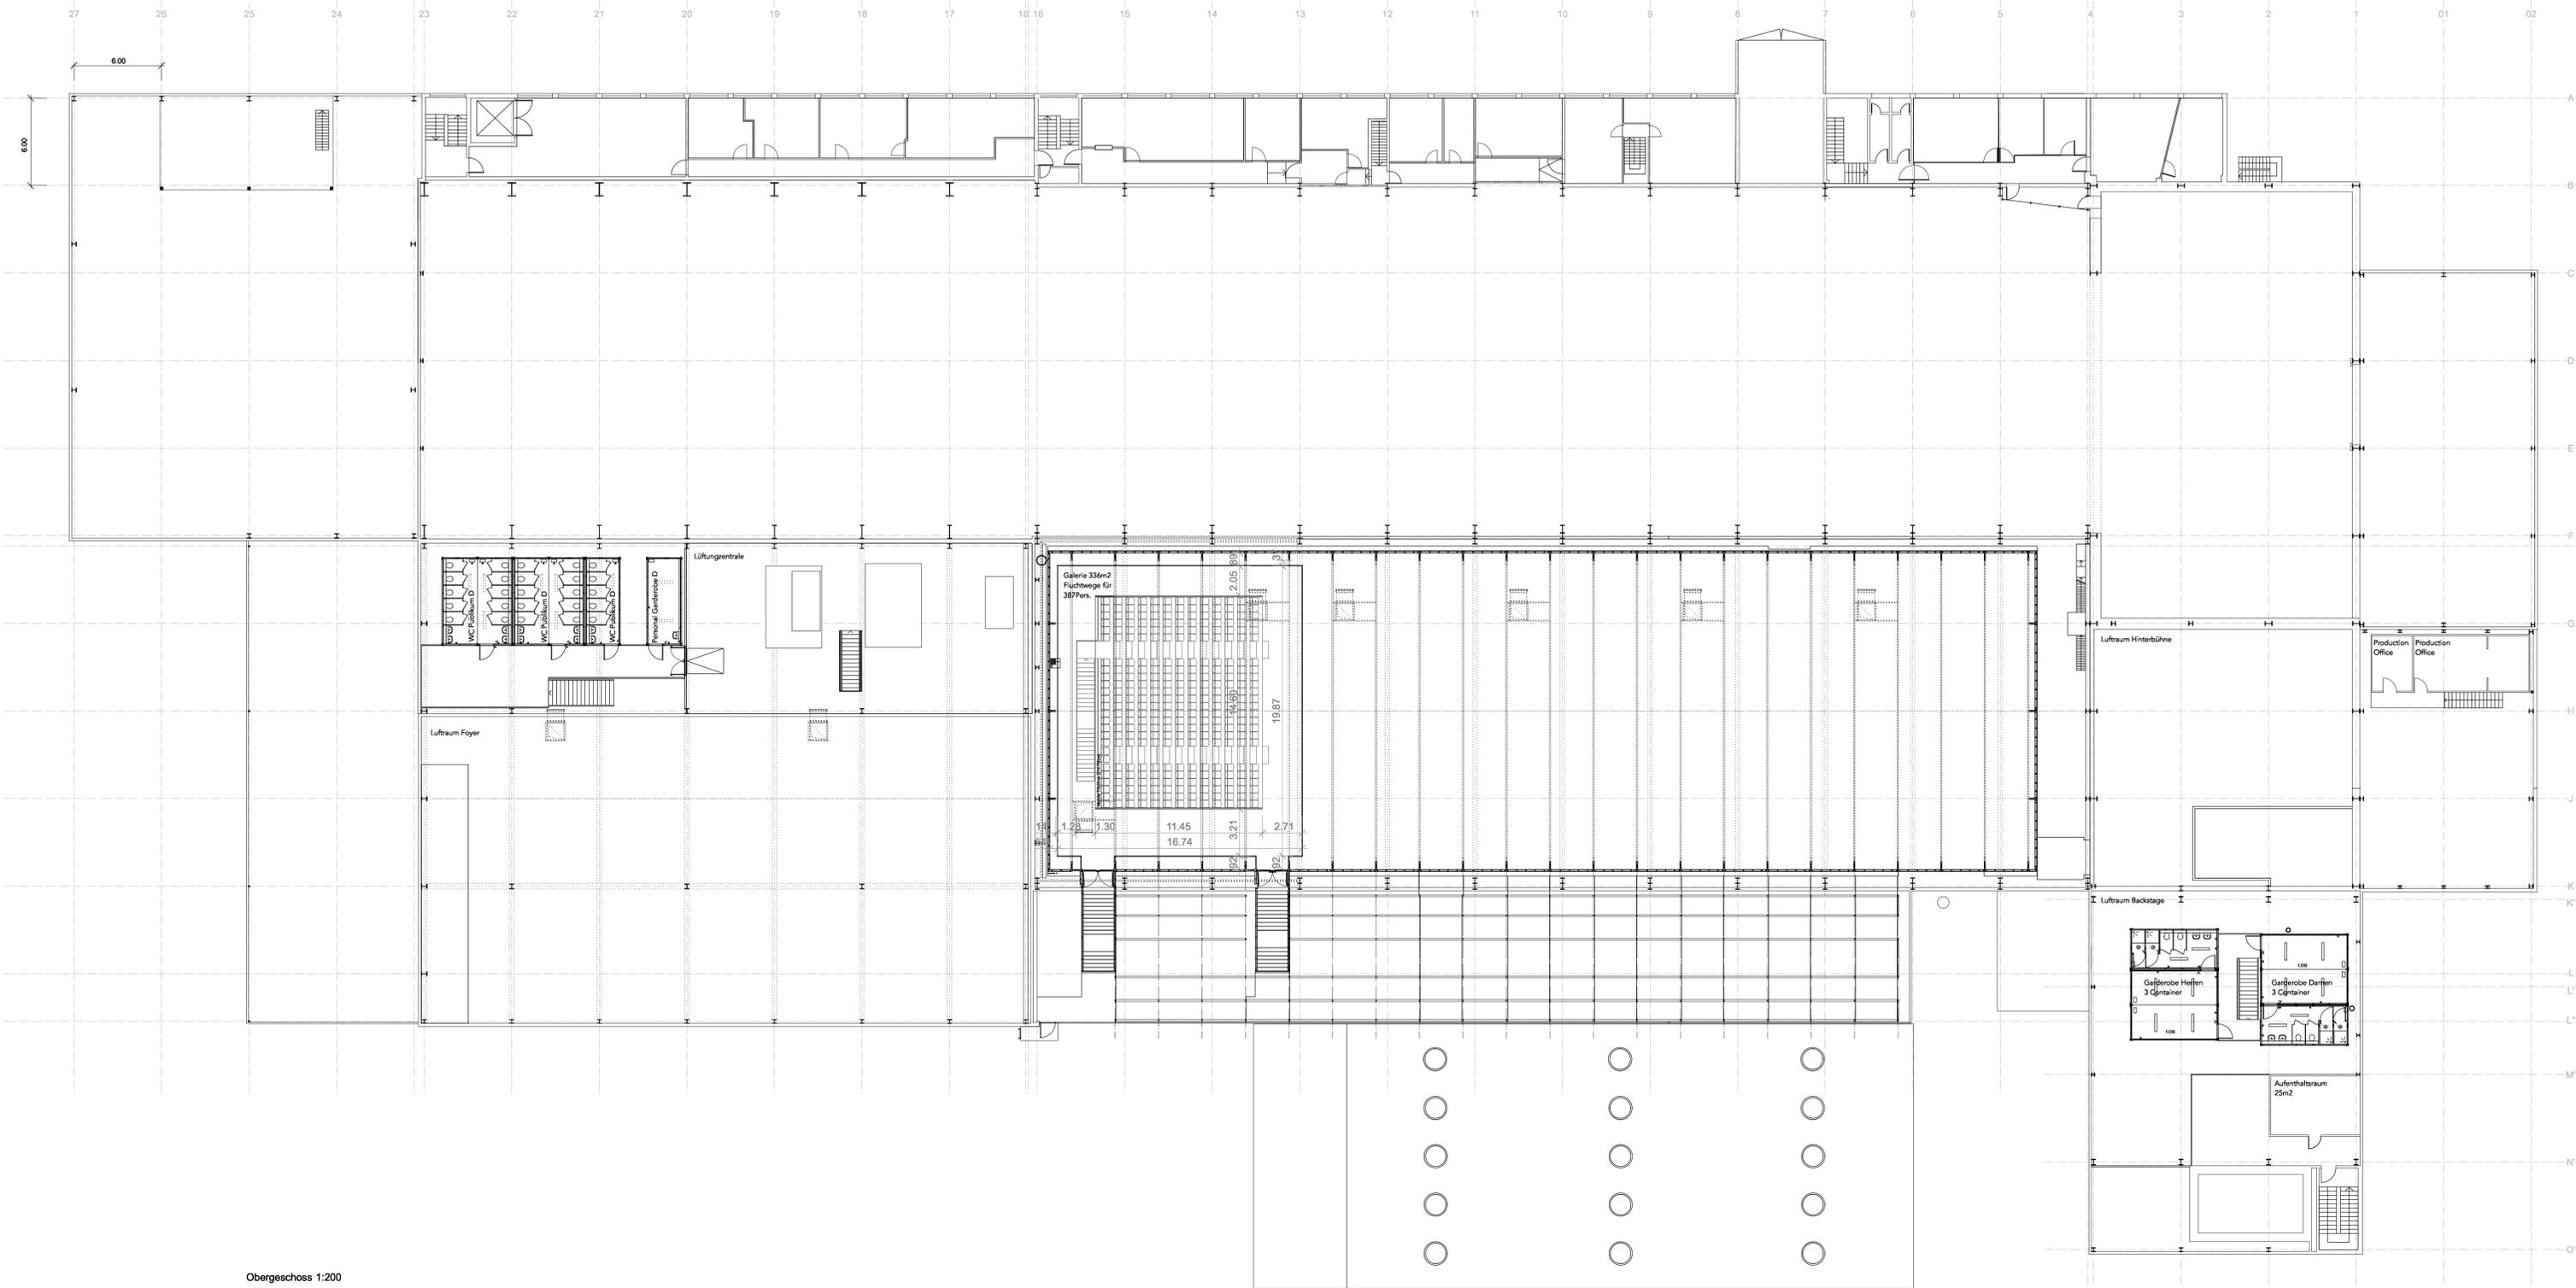

Obergeschoss 1:200

145


Allgemeine Hinweise:
 Alle Masse sind Fertigmasse. Alle Masse sind vom Unternehmer auf eigene Verantwortung zu kontrollieren, mess, an. Bis zu nehmen. Unstimmigkeiten sind unverzüglich der Bauleitung zu melden. Identische nicht aus den Plänen ersichtliche Details müssen vorläufig mit der Bauleitung/Architekten abgeprochen werden.

Bezeichnet:
 Zwischennutzung
 Halle 622, ABB Hochspannungsfabrik
 Therese-Glehe-Strasse 10, 8050 Zürich

Bauherrsch:
 Maag Music and Arts AG
 Hardstrasse 219, 8005 Zürich

Planname:
 Obergeschoss 1:200 Mietfläche - Tribüne ausgezogen

Datum ges.	15.12.2016	Ort	Gröse	91/59	Masstab	1:200	Verfasser
Revision							spilmann echale architekten ag
Revision							angischwilerstr. 24 8032 zürich
Revision							
Plan-Nr.							1 441 03 44 272 27 27 1 441 03 44 272 27 27 maag@maagmusich.ch

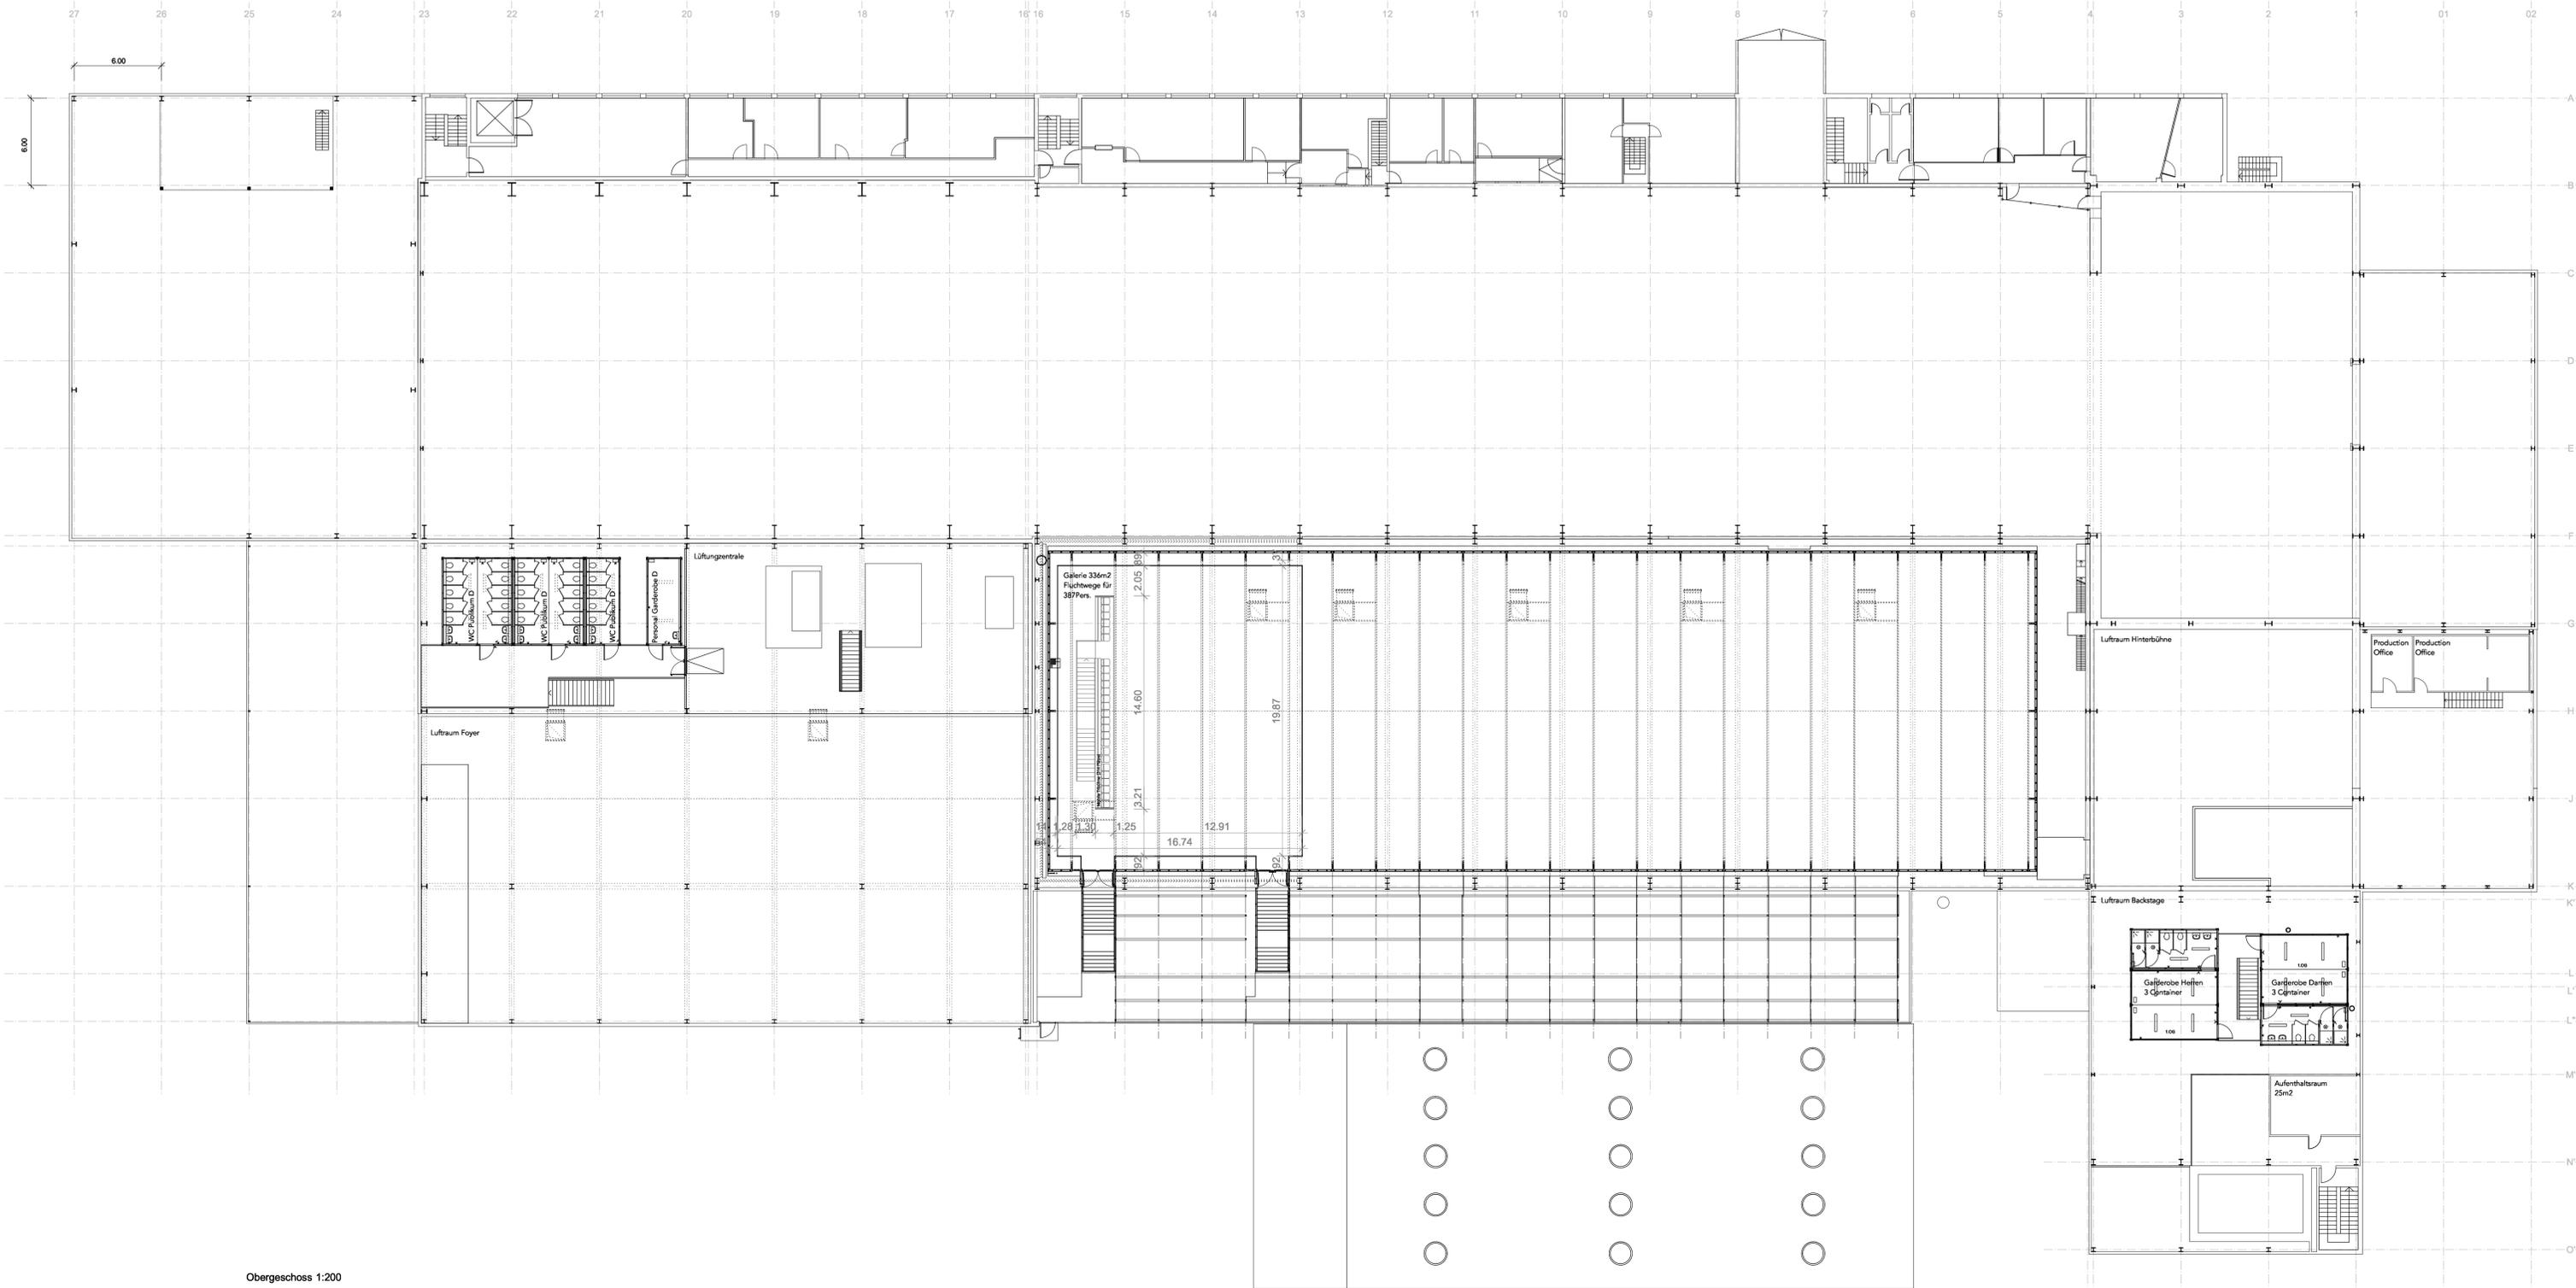

Obergeschoss 1:200

145


Allgemeine Hinweise:
 Alle Masse sind Fertigmasse. Alle Masse sind vom Unternehmer auf eigene Verantwortung zu kontrollieren, mess, an. Bis zu nehmen. Unstimmigkeiten sind unverzüglich der Bauleitung zu melden. Identische nicht aus den Plänen ersichtliche Details müssen vorläufig mit der Bauleitung/Architekten abgeprochen werden.

Bezeichnet:
 Zwischennutzung
 Halle 622, ABB Hochspannungsfabrik
 Therese-Glehe-Strasse 10, 8050 Zürich

Bauherrsch:
 Maag Music and Arts AG
 Hardstrasse 219, 8005 Zürich

Planname:
 Obergeschoss 1:200 Mietfläche - Tribüne eingezogen

Datum ges.	15.12.2016	Ort	Gröse	91/59	Masstab	1:200	Verfasser
Revision							spilmann echale architekten ag
Revision							engischwilerstr. 24 8032 zürich
Revision							
Plan-Nr.							1 441 03 44 272 27 27 1 441 03 44 272 27 27 maag@maag.ch

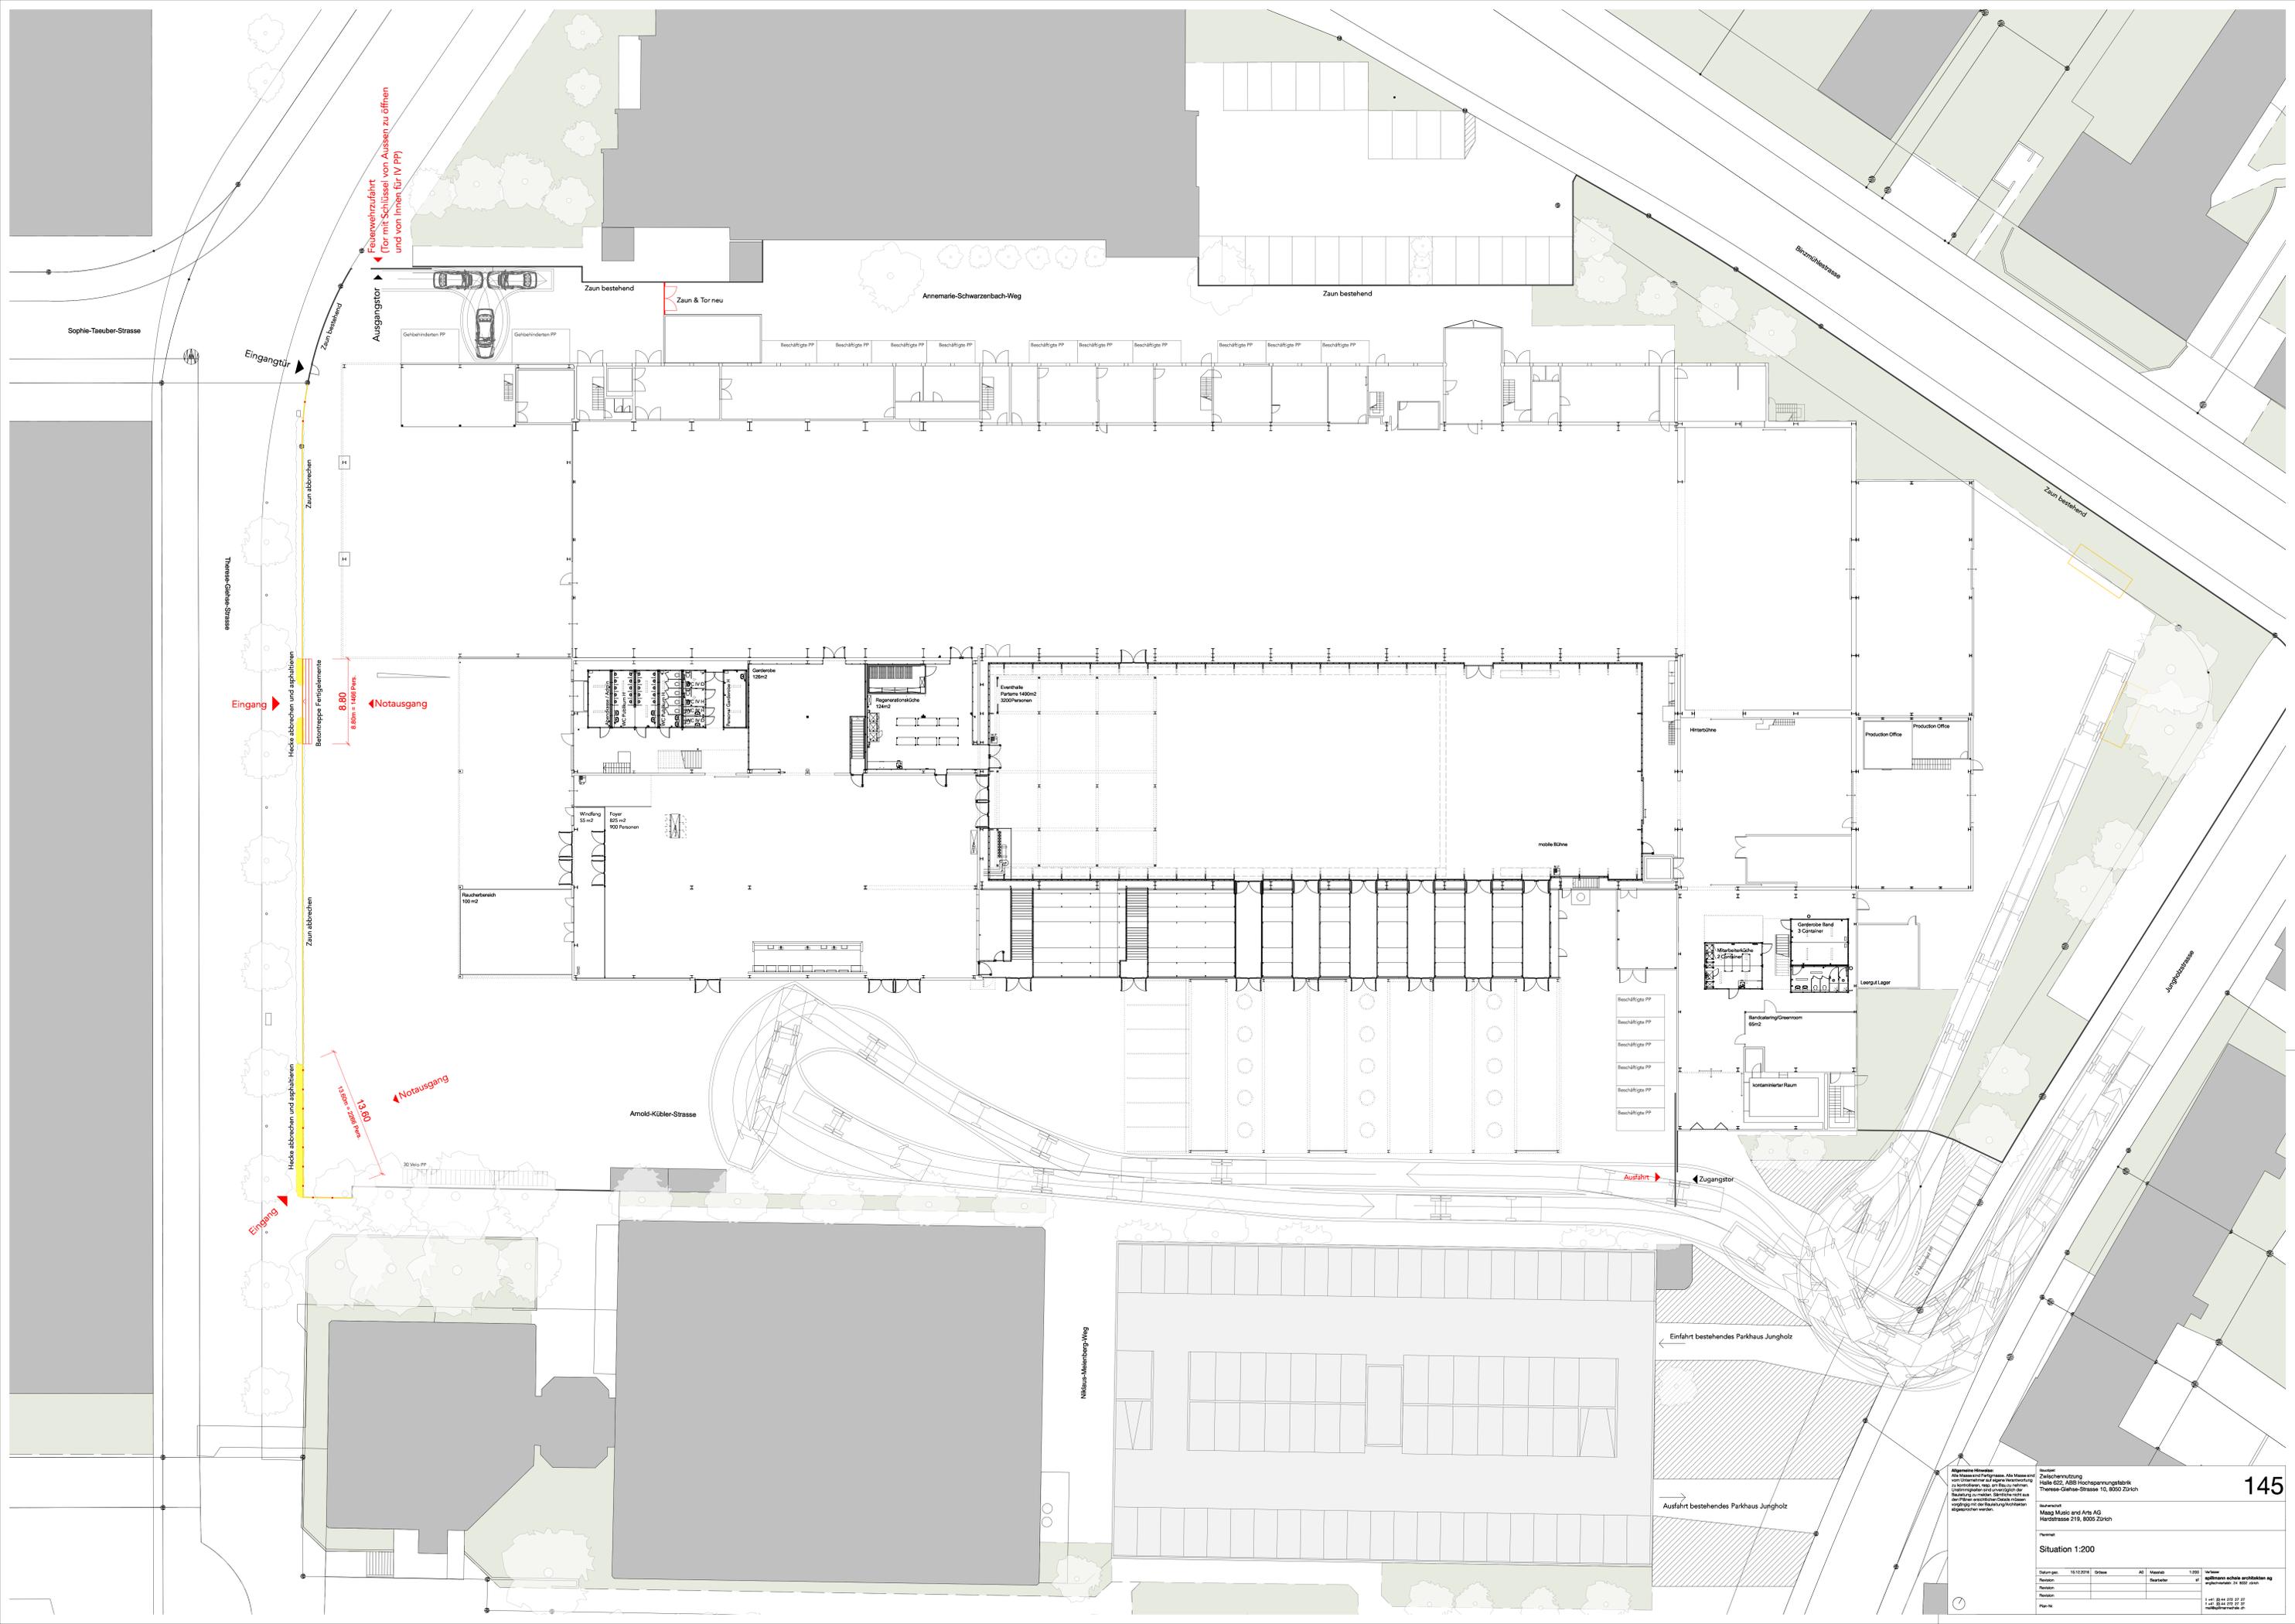


Objekt: Halle 622, ABB Hochspannungsfabrik

Adresse: Hardstrasse 219, 8005 Zürich


Projektname: Situation 1:200

Datum: 15.12.2014
Ort: Zürich

145