


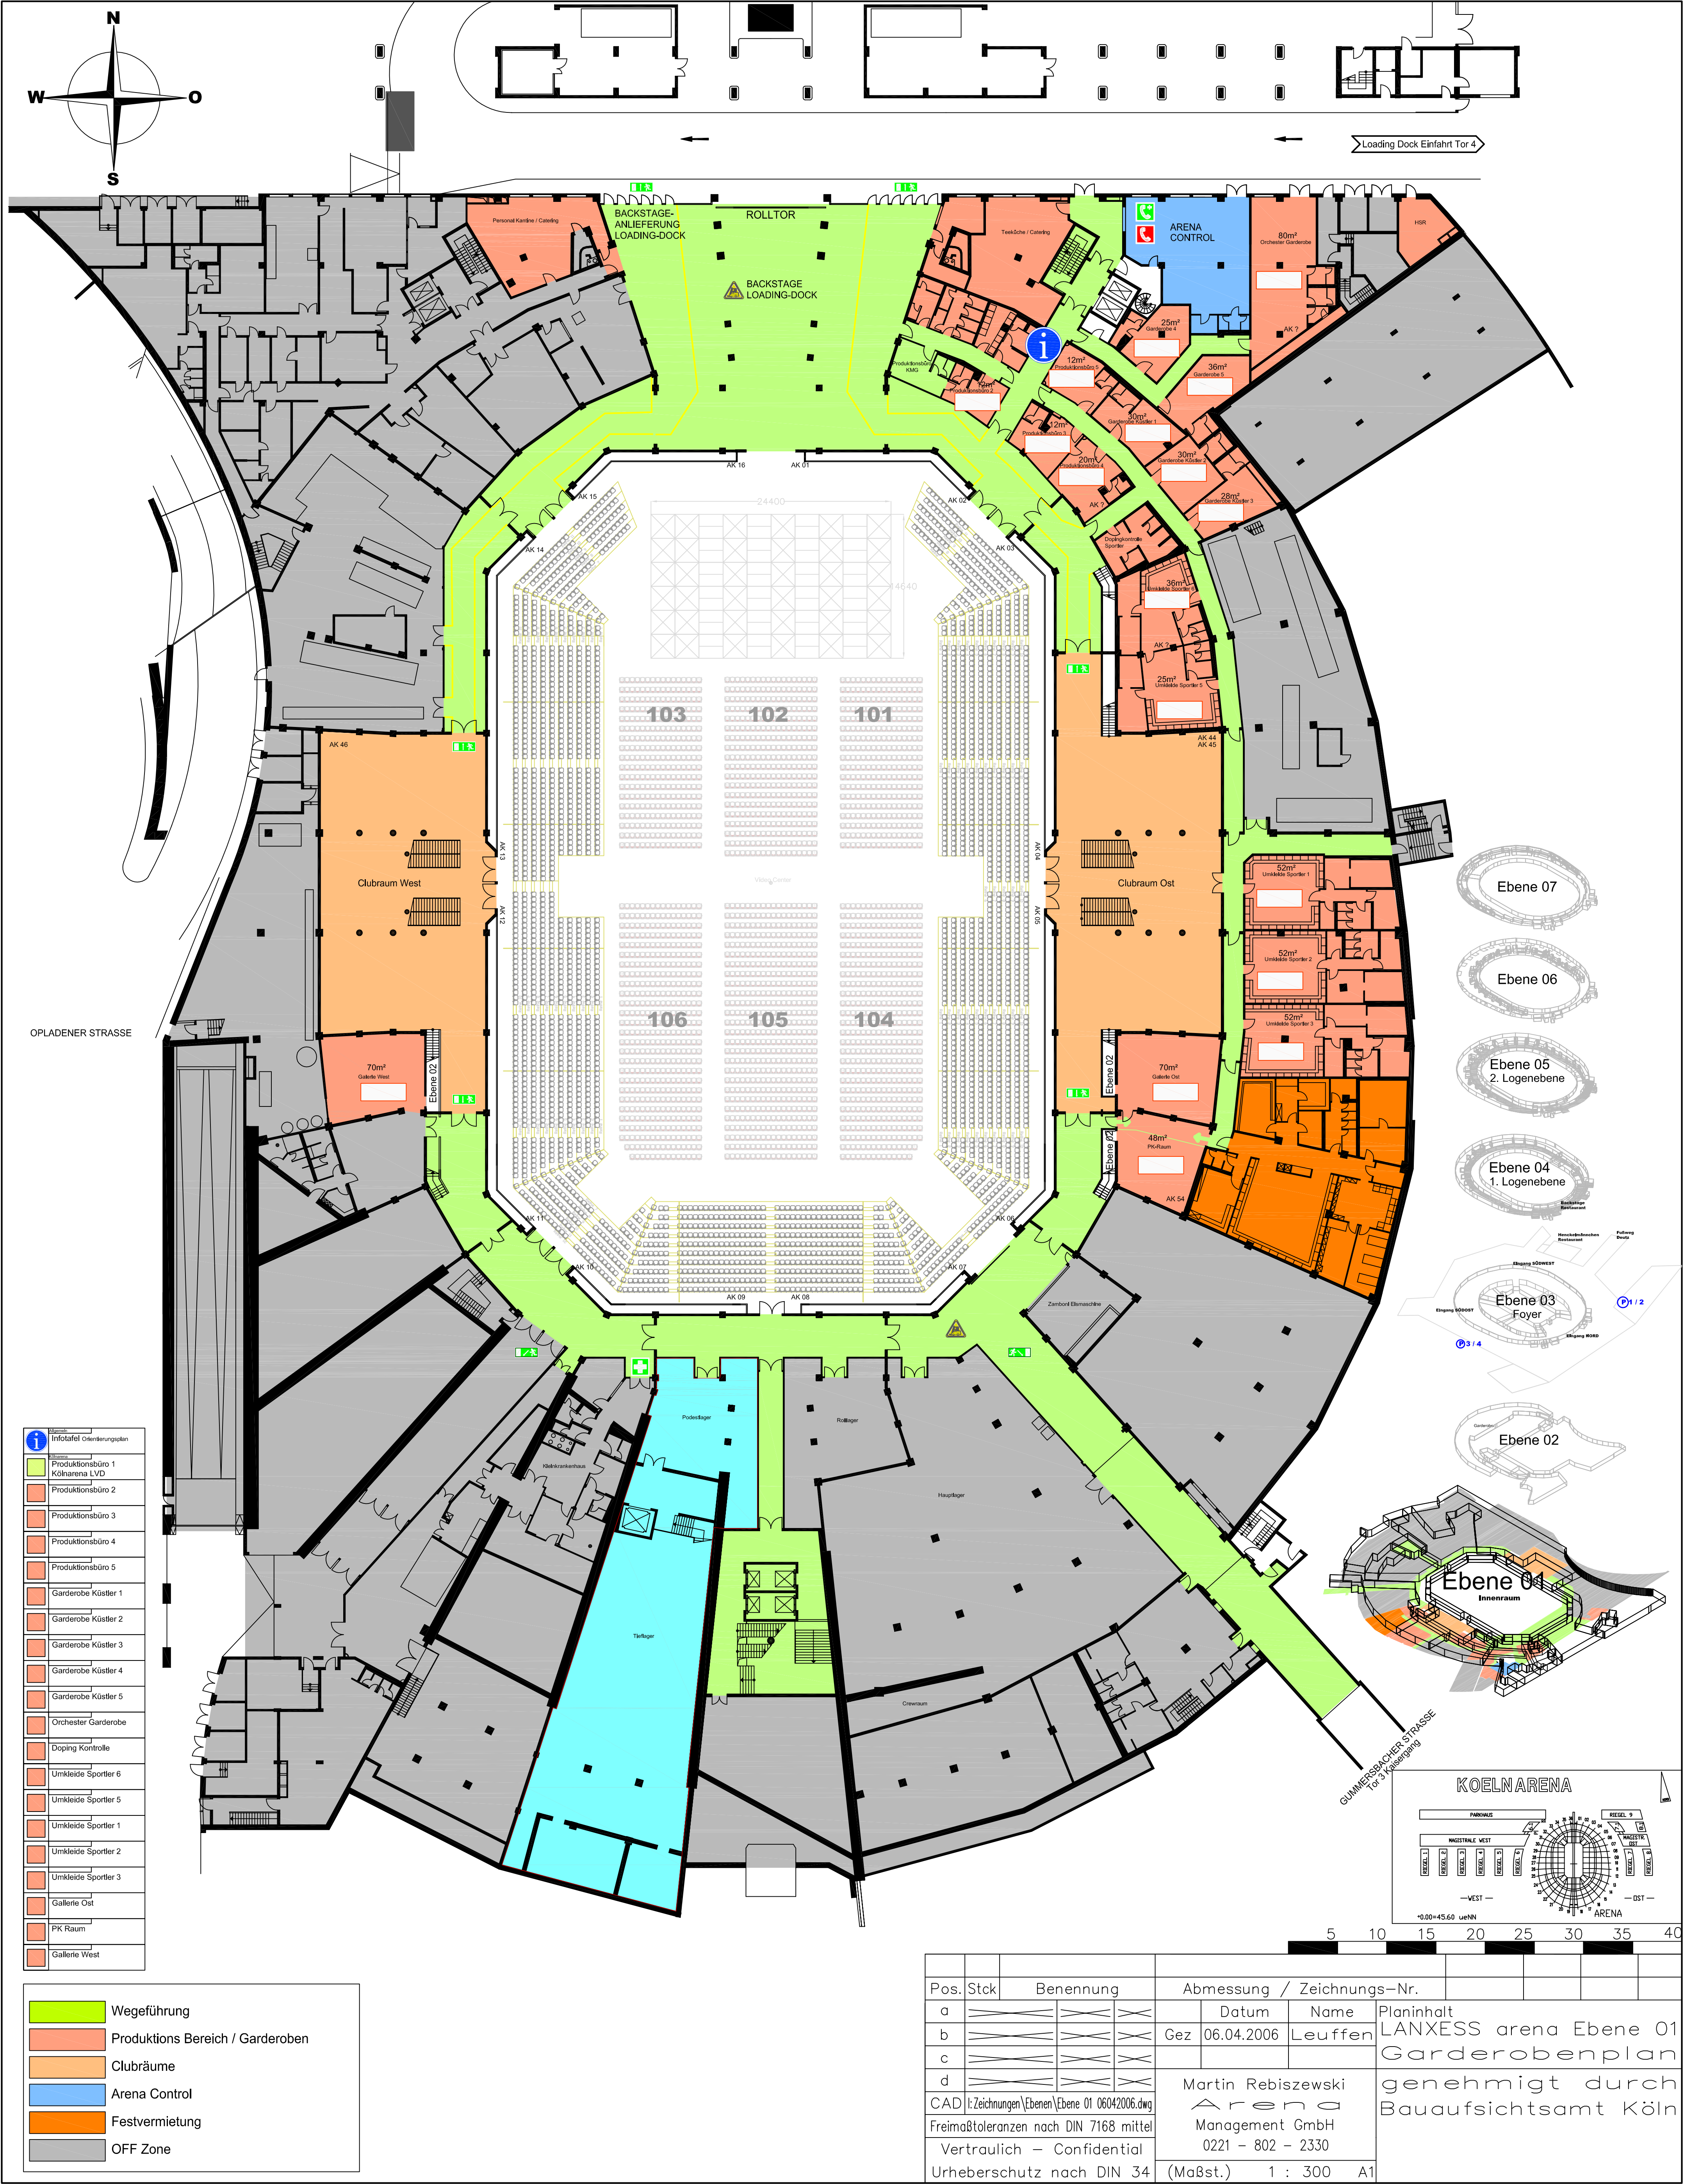

Pos.	Stck	Benennung	Abmessung / Zeichnungs-Nr.						
a			Datum	Name	Planinhalt				
b			Gez	06.04.2006	Leuffen	LANXESS arena Ebene 01			
c						Garderobenplan			
d						genehmigt durch			
CAD I: Zeichnungen\Ebenen\Ebene 01 06042006.dwg			Martin Rebiszewski		Bauaufsichtsamt Köln				
Freimaßtoleranzen nach DIN 7168 mittel			Arena						
Vertraulich – Confidential			Management GmbH						
Urberschutz nach DIN 34			0221 – 802 – 2330						
			(Maßst.)		1 : 300 A1				