


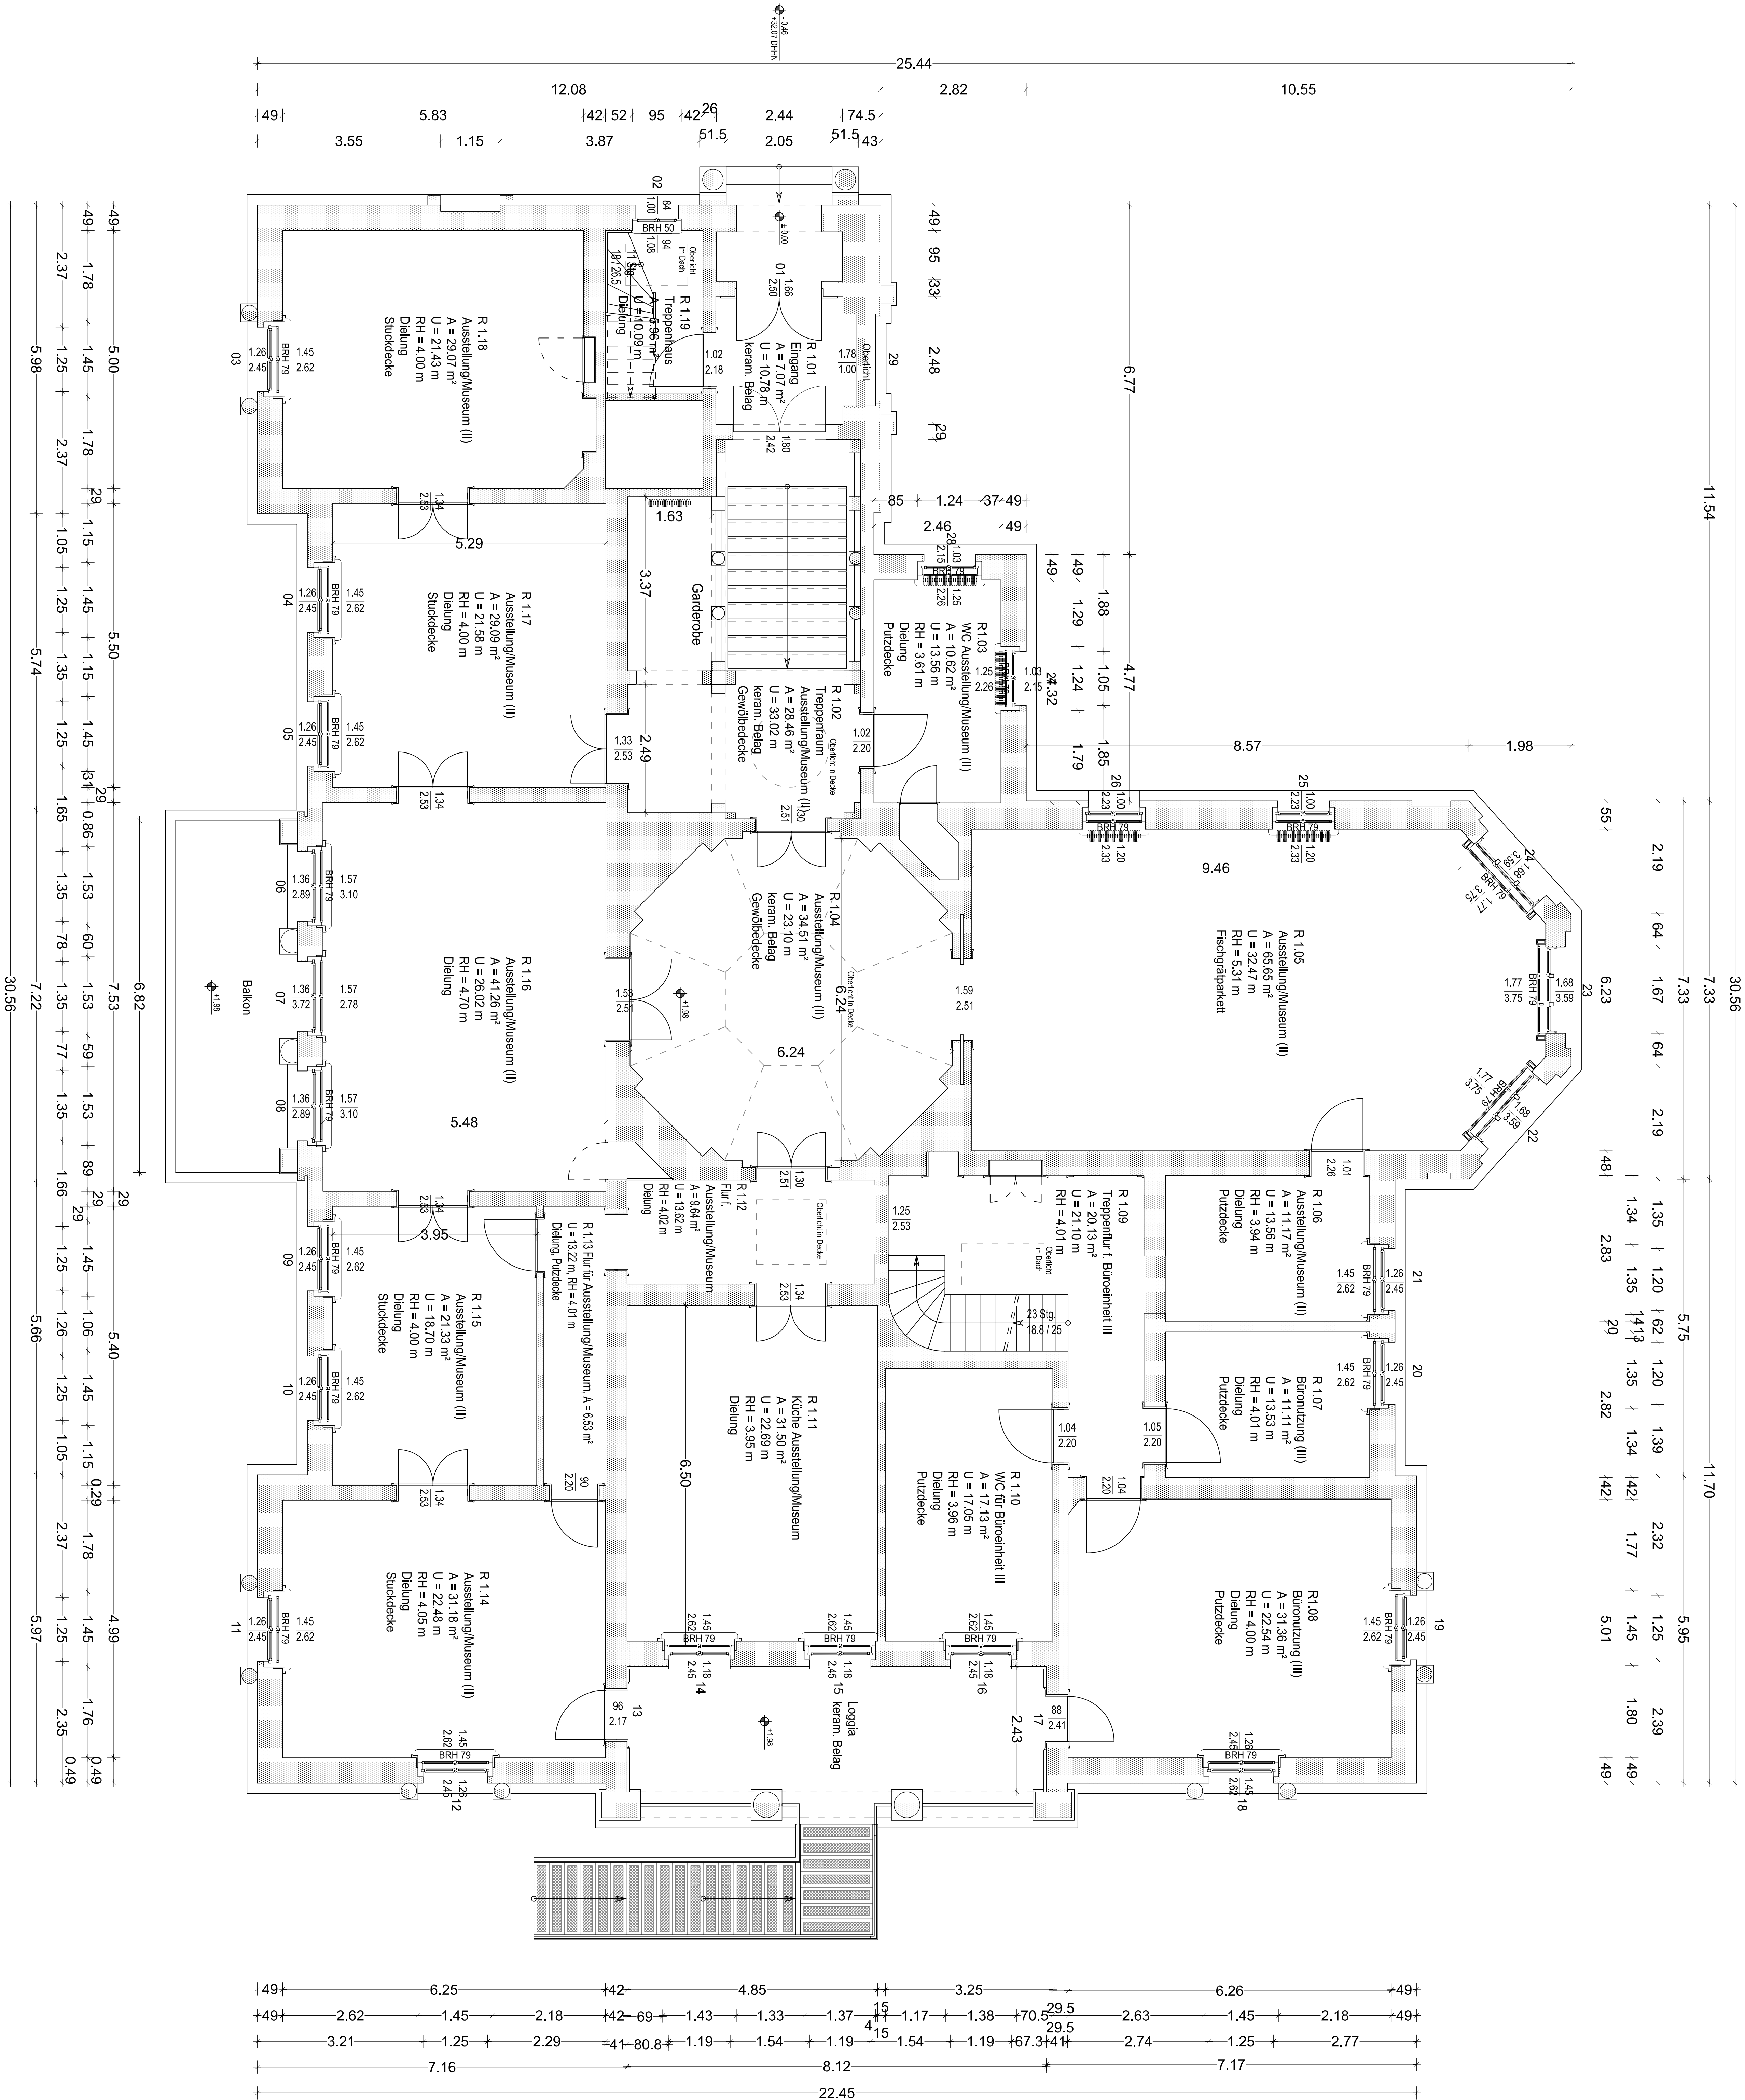

GRUNDRISS
SCHNITTE
ANSICHTEN
EP 02

PALAIS AM STADTHAUS POTSDAM
FRIEDRICH-EBERT-STR. 37
14469 POTSDAM

Index	Datum	Änderung	Name

± 0.00 = 32.53 DHHN
Sämtliche Maße sind örtlich und rechnerisch zu prüfen



FRAU IBA SCHWARZ
HAUPTVERWALTUNG MANN GMBH
BISMARCKSTRASSE 6/77
10625 BERLIN

Areption GmbH
Architektur & Raumgestaltung
HEBELSTRASSE 37
14469 POTSDAM
TELEFON 0331-200 90 88
eMail: info@areption.de

Vorbereitung	2017/05/14	Entwurfsskizze
Format	A0 Datum	
Maßstab	1:50 Blatt	
Bemerkung	HKE	
Darstellung		

EP 02

HAUPTHAUS

HOCHPARTIERRE BESTAND