


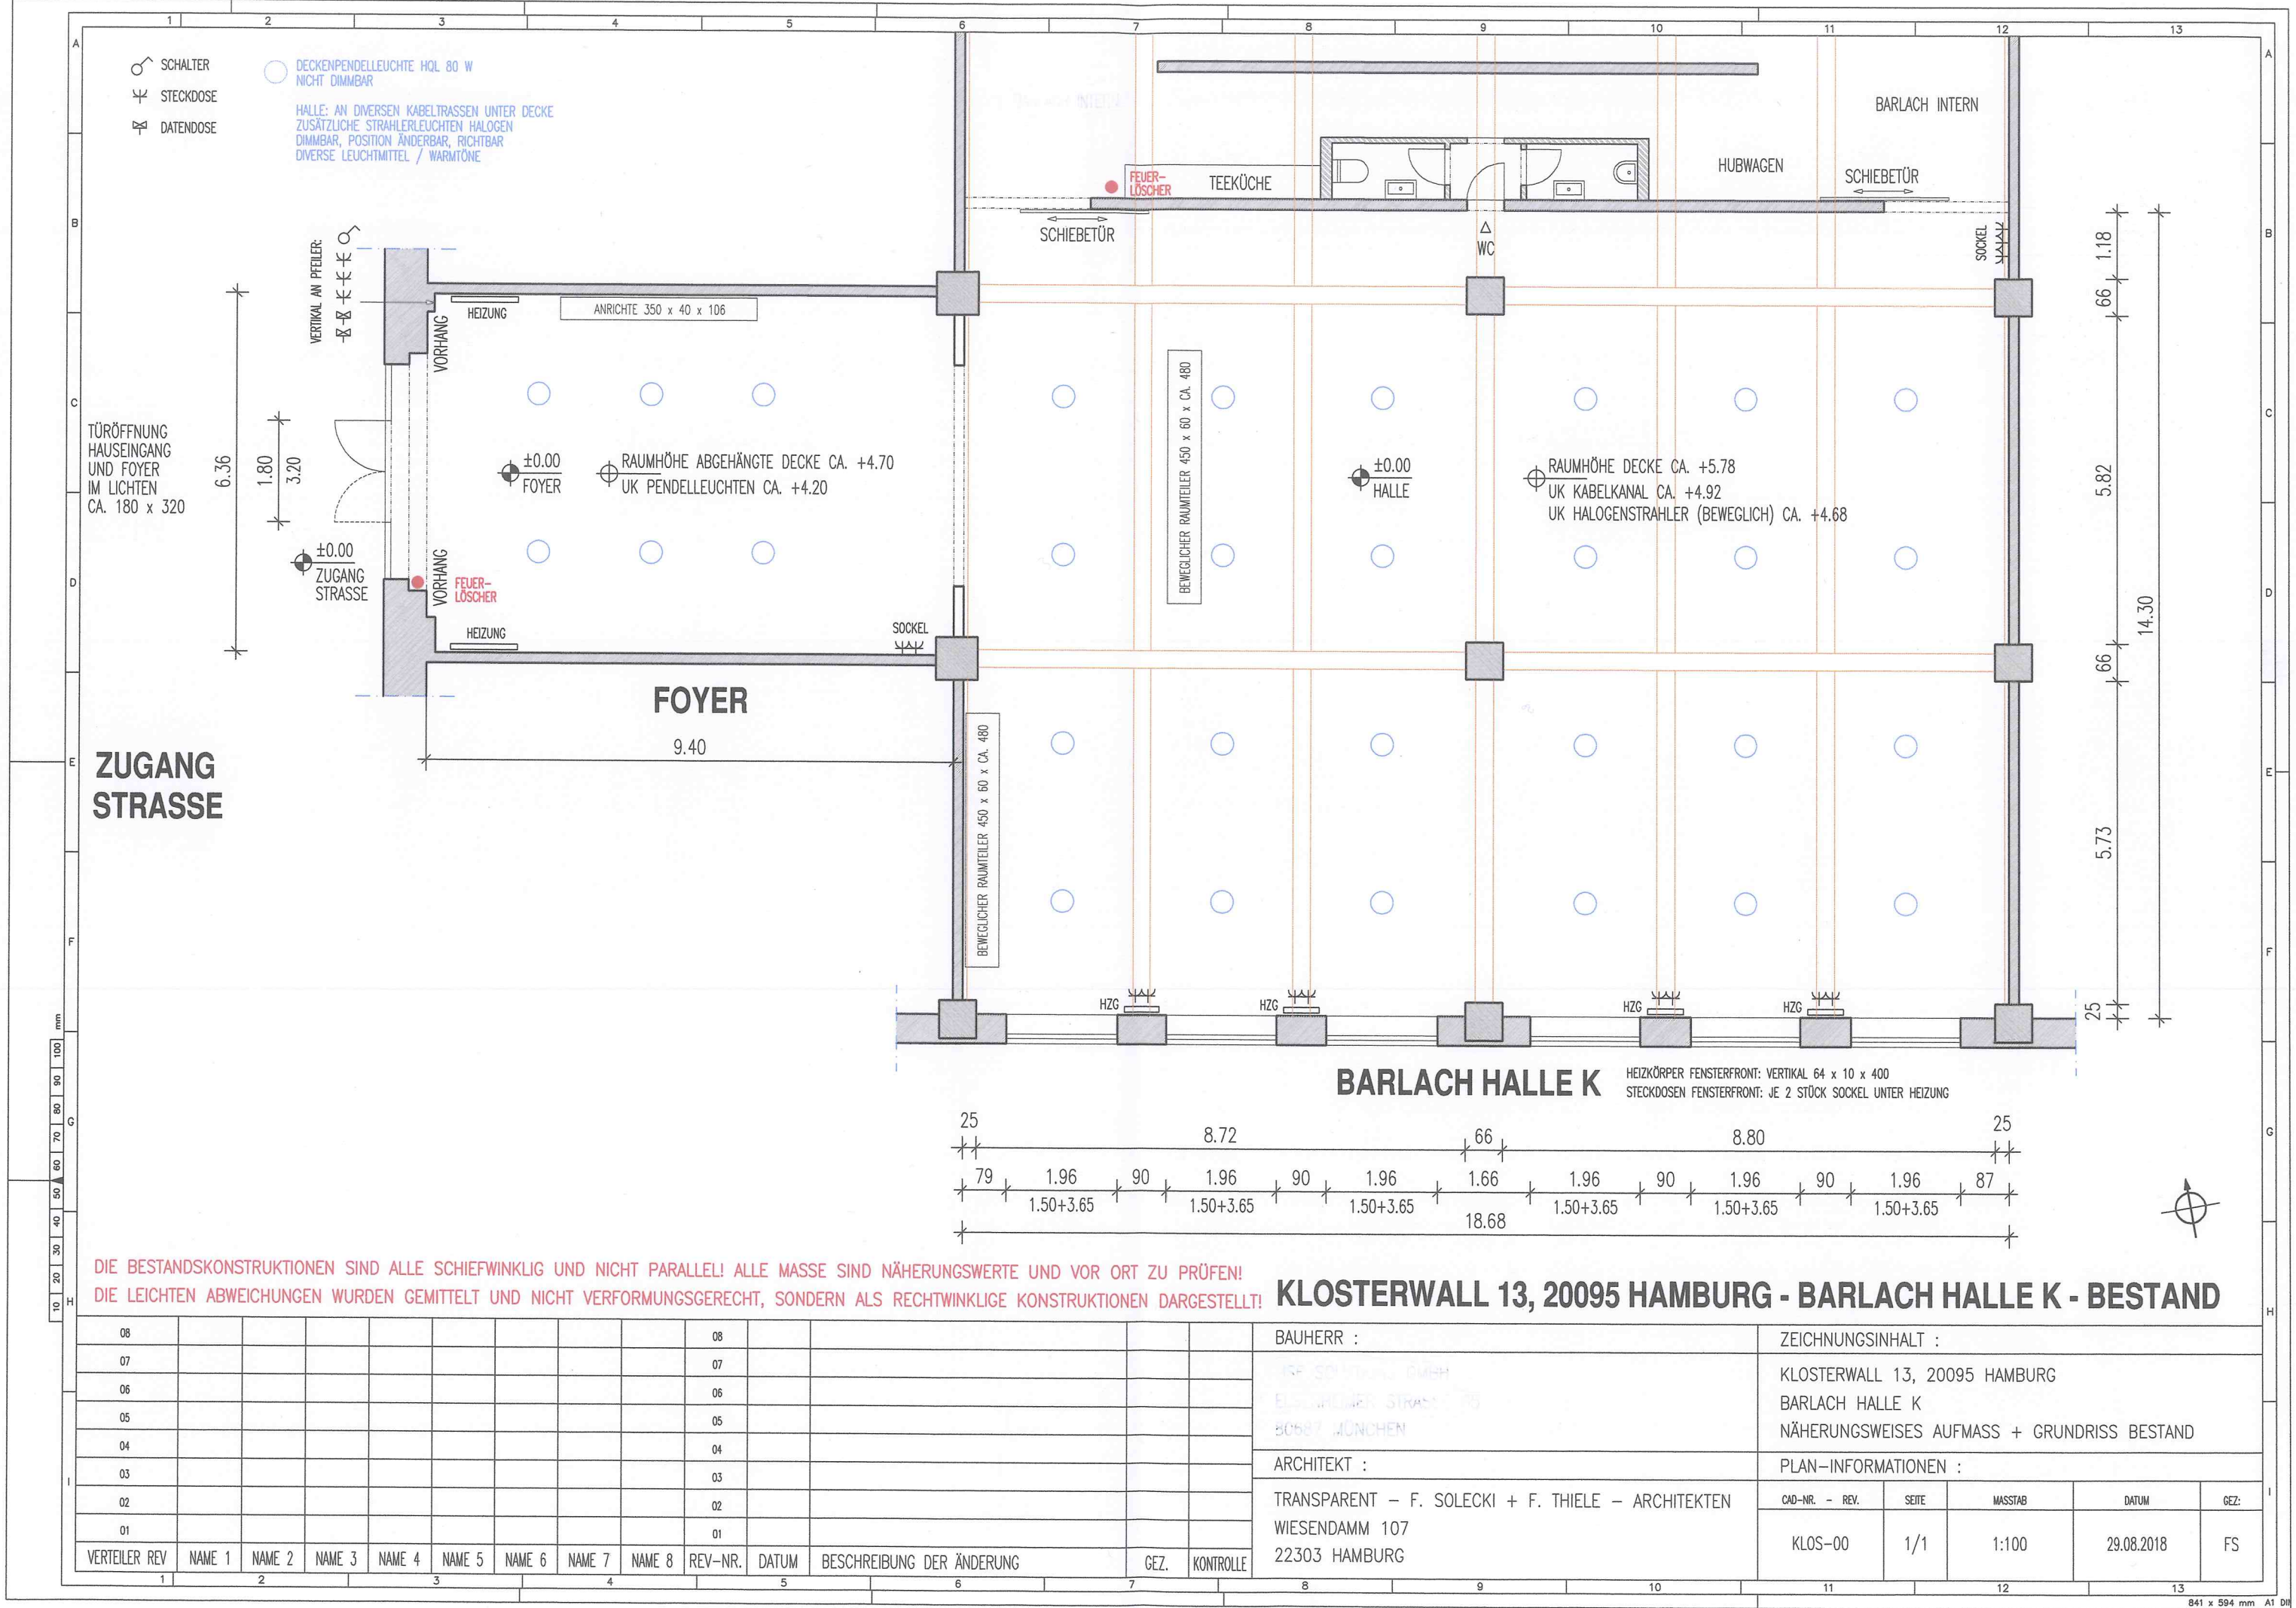

DIE BESTANDSKONSTRUKTIONEN SIND ALLE SCHIEFWINKLIG UND NICHT PARALLEL! ALLE MASSE SIND NÄHERUNGSWERTE UND VOR ORT ZU PRÜFEN!
DIE LEICHTEN ABWEICHUNGEN WURDEN GEMITTELT UND NICHT VERFORMUNGSGERECHT, SONDERN ALS RECHTWINKLIGE KONSTRUKTIONEN DARGESTELLT!

KLOSTERWALL 13, 20095 HAMBURG - BARLACH HALLE K - BESTAND

08									08						BAUHERR :	ZEICHNUNGSINHALT :
07									07						IFR SCHÜTZUNG DURCH	KLOSTERWALL 13, 20095 HAMBURG
06									06						ELBINGER STRASSE 75	BARLACH HALLE K
05									05						80687 MÜNCHEN	NÄHERUNGSWEISES AUFMASS + GRUNDRISS BESTAND
04									04						ARCHITEKT :	PLAN-INFORMATIONEN :
03									03						TRANSPARENT – F. SOLECKI + F. THIELE – ARCHITEKTEN	CAD-NR. – REV.
02									02						WIESENDAMM 107	SEITE
01									01						22303 HAMBURG	MASSTAB
VERTEILER REV	NAME 1	NAME 2	NAME 3	NAME 4	NAME 5	NAME 6	NAME 7	NAME 8	REV-NR.	DATUM	BESCHREIBUNG DER ÄNDERUNG	GEZ.	KONTROLLE			DATUM
1	2								5							29.08.2018

